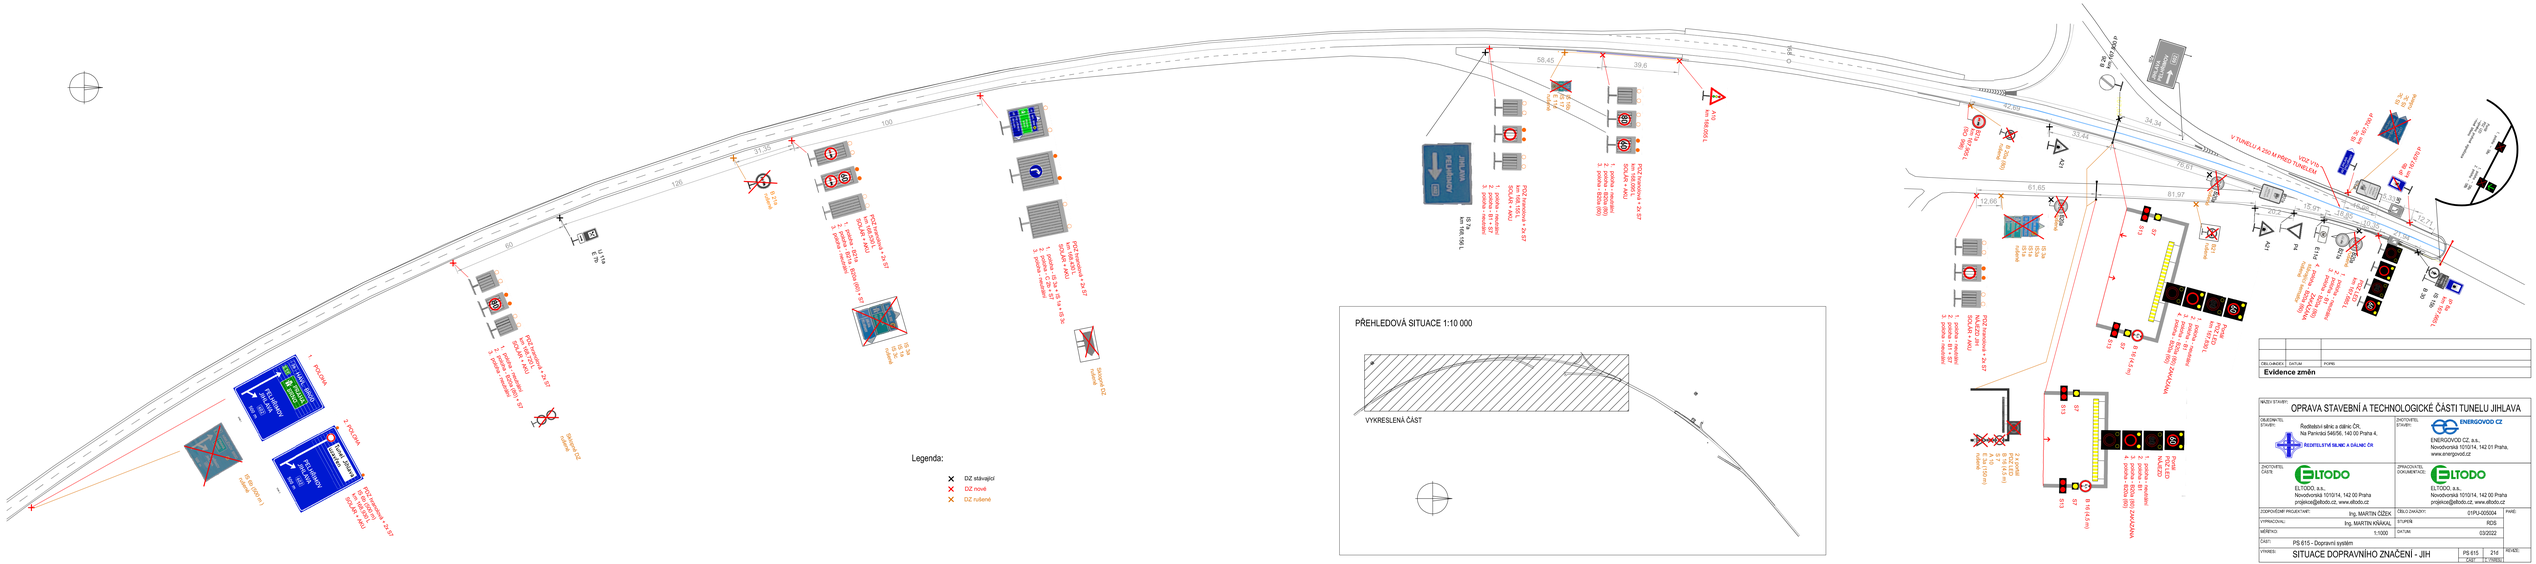

OBLOUKOVÁ	DATUM	POPIS
Evidence změn		

NÁZEV STAVBY:	OPRAVA STAVEBNÍ A TECHNOLOGICKÉ ČÁSTI TUNELU JIHLAVA
OBJEDNATEL STAVBY:	Ředitelství silnic a dálnic ČR, Na Pankráci 546/56, 140 00 Praha 4, REDITELSTVÍ SILNIC A DÁLNIC ČR
ZHOTOVITEL STAVBY:	ENERGOVOD CZ, ENERGOVOD CZ, a.s., Novodvorská 1010/14, 142 01 Praha, www.energovod.cz
ZHOTOVITEL ČÁSTI:	ELTODO, ELTODO, a.s., Novodvorská 1010/14, 142 00 Praha, projekce@eltodo.cz, www.eltodo.cz
ZPRACOVATEL DOKUMENTACE:	ELTODO, ELTODO, a.s., Novodvorská 1010/14, 142 00 Praha, projekce@eltodo.cz, www.eltodo.cz
ZODPOVĚDNÝ PROJEKTANT:	Ing. MARTIN ČÍŽEK
ČÍSLO ZAKÁZKY:	01PU-005004
PARÉ:	
VYPRACOVAL:	Ing. MARTIN KŇÁKAL
STUPEŇ:	RDS
MĚŘÍTKO:	1:1000
DATUM:	03/2022
ČÁSTI:	PS 615 - Dopravní systém
VÝKRES:	SITUACE DOPRAVNÍHO ZNAČENÍ - JIH
PS 615	216
ČÁST	4 VÝKRES
REVIZE:	