


# DIO - Věž, Výstavba kanalizace a ČOV - etapa 4

úplná uzavírka silnice III/34766

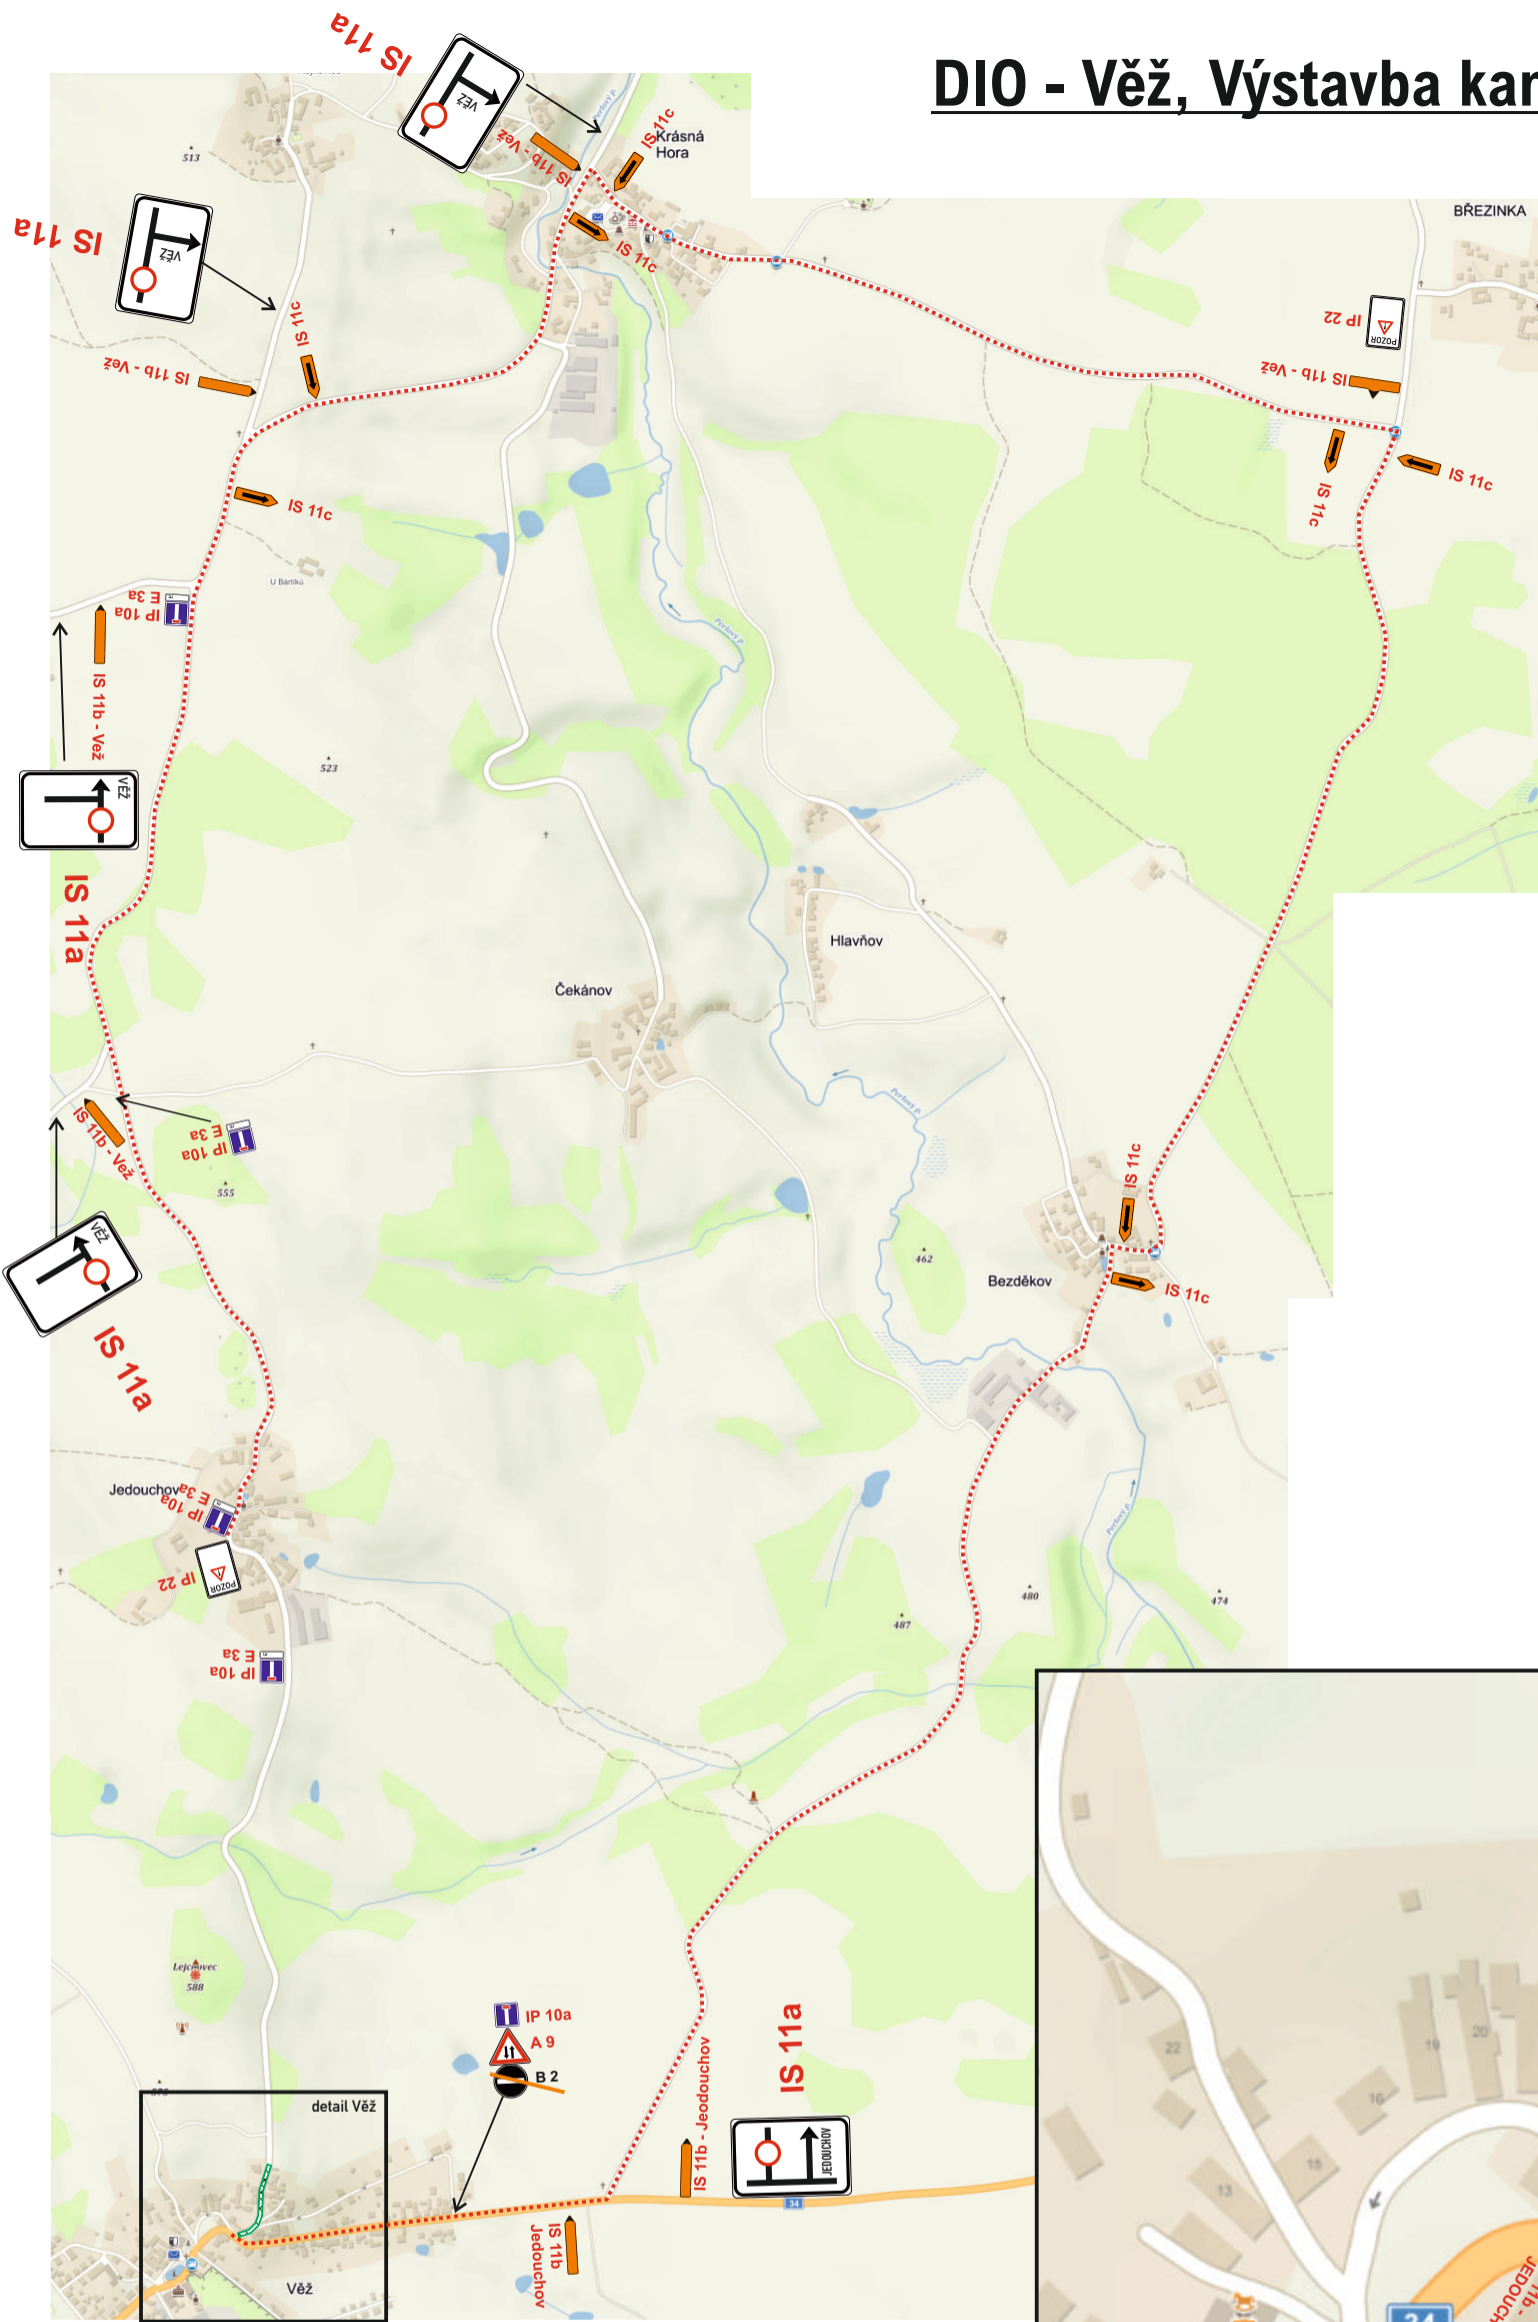

**Legenda:**

	vedení objízdné trasy
	B 20a - stávající dopravní značení
	B 20a - stávající rušené dopravní značení
	B 20a - přechodné dopravní značení



IP 22

<p><b>HPN PROJEKT</b></p>	Zhotovitel projektové dokumentace HPN projekt s.r.o. Obrataň 93 394 12 Obrataň		tel: 720 699 496 604 580 051 e-mail: info@hpnprojekt.cz	www.hpnprojekt.cz
	<b>DIO - VÝSTAVBA KANALIZACE A ČOV VĚŽ ÚPLNÁ UZAVÍRKA SILNICE III/34766</b>		Objednatel: MOBIKO plus a.s. Vypracoval: Daniel Dvořák Zodp. projektant: Pavel Neckář Datum: 02/2022	Stupeň: RDS
DIO - etapa 4				