


PLATNOST DOKUMENTACE

V dne	V dne	V dne
-------------------	-------------------	-------------------

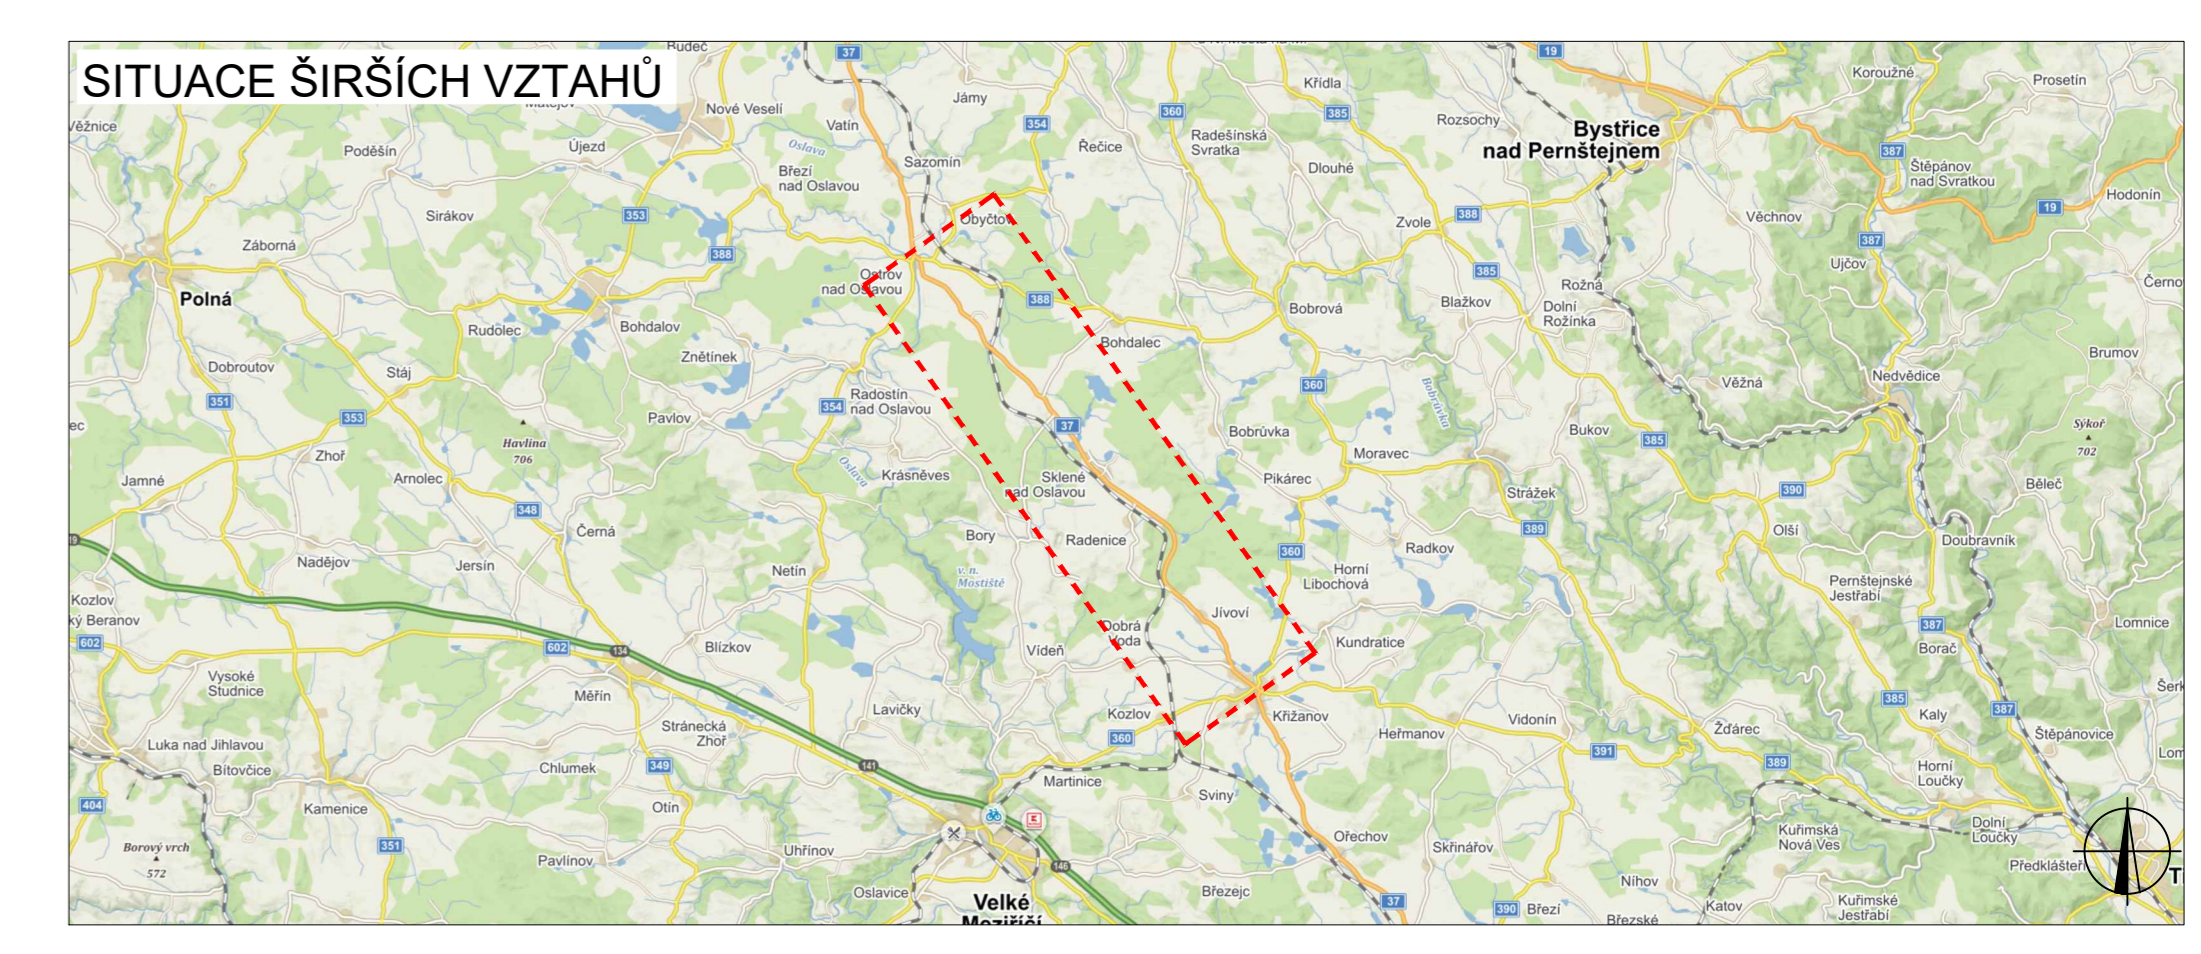

LEGENDA

B1	NAVŘENÉ PŘECHODNÉ DOPRAVNÍ ZNAČENÍ		ROZSAH POSUVNÉHO PRACOVNÍHO MÍSTA
----	------------------------------------	--	-----------------------------------

ZODPOVĚDNÝ PROJEKTANT:	Richard Peška		ČÍSLO ZAKÁZKY: 119/2021
VYPRACOVAL:	Lukáš Beránek		
KONTROLOVAL:	František Doupovec		FORMÁT:
NÁZEV STAVBY:		Křižanov - Ostrov nad Oslavou pracovní místo okres Žďár nad Sázavou, kraj Vysočina	
MĚŘITKO: -		ČÍSLO PŘÍLOHY: 1	SOUPRAVA:
ÚČEL: RDS		Situace dopravně-inženýrských opatření	

