


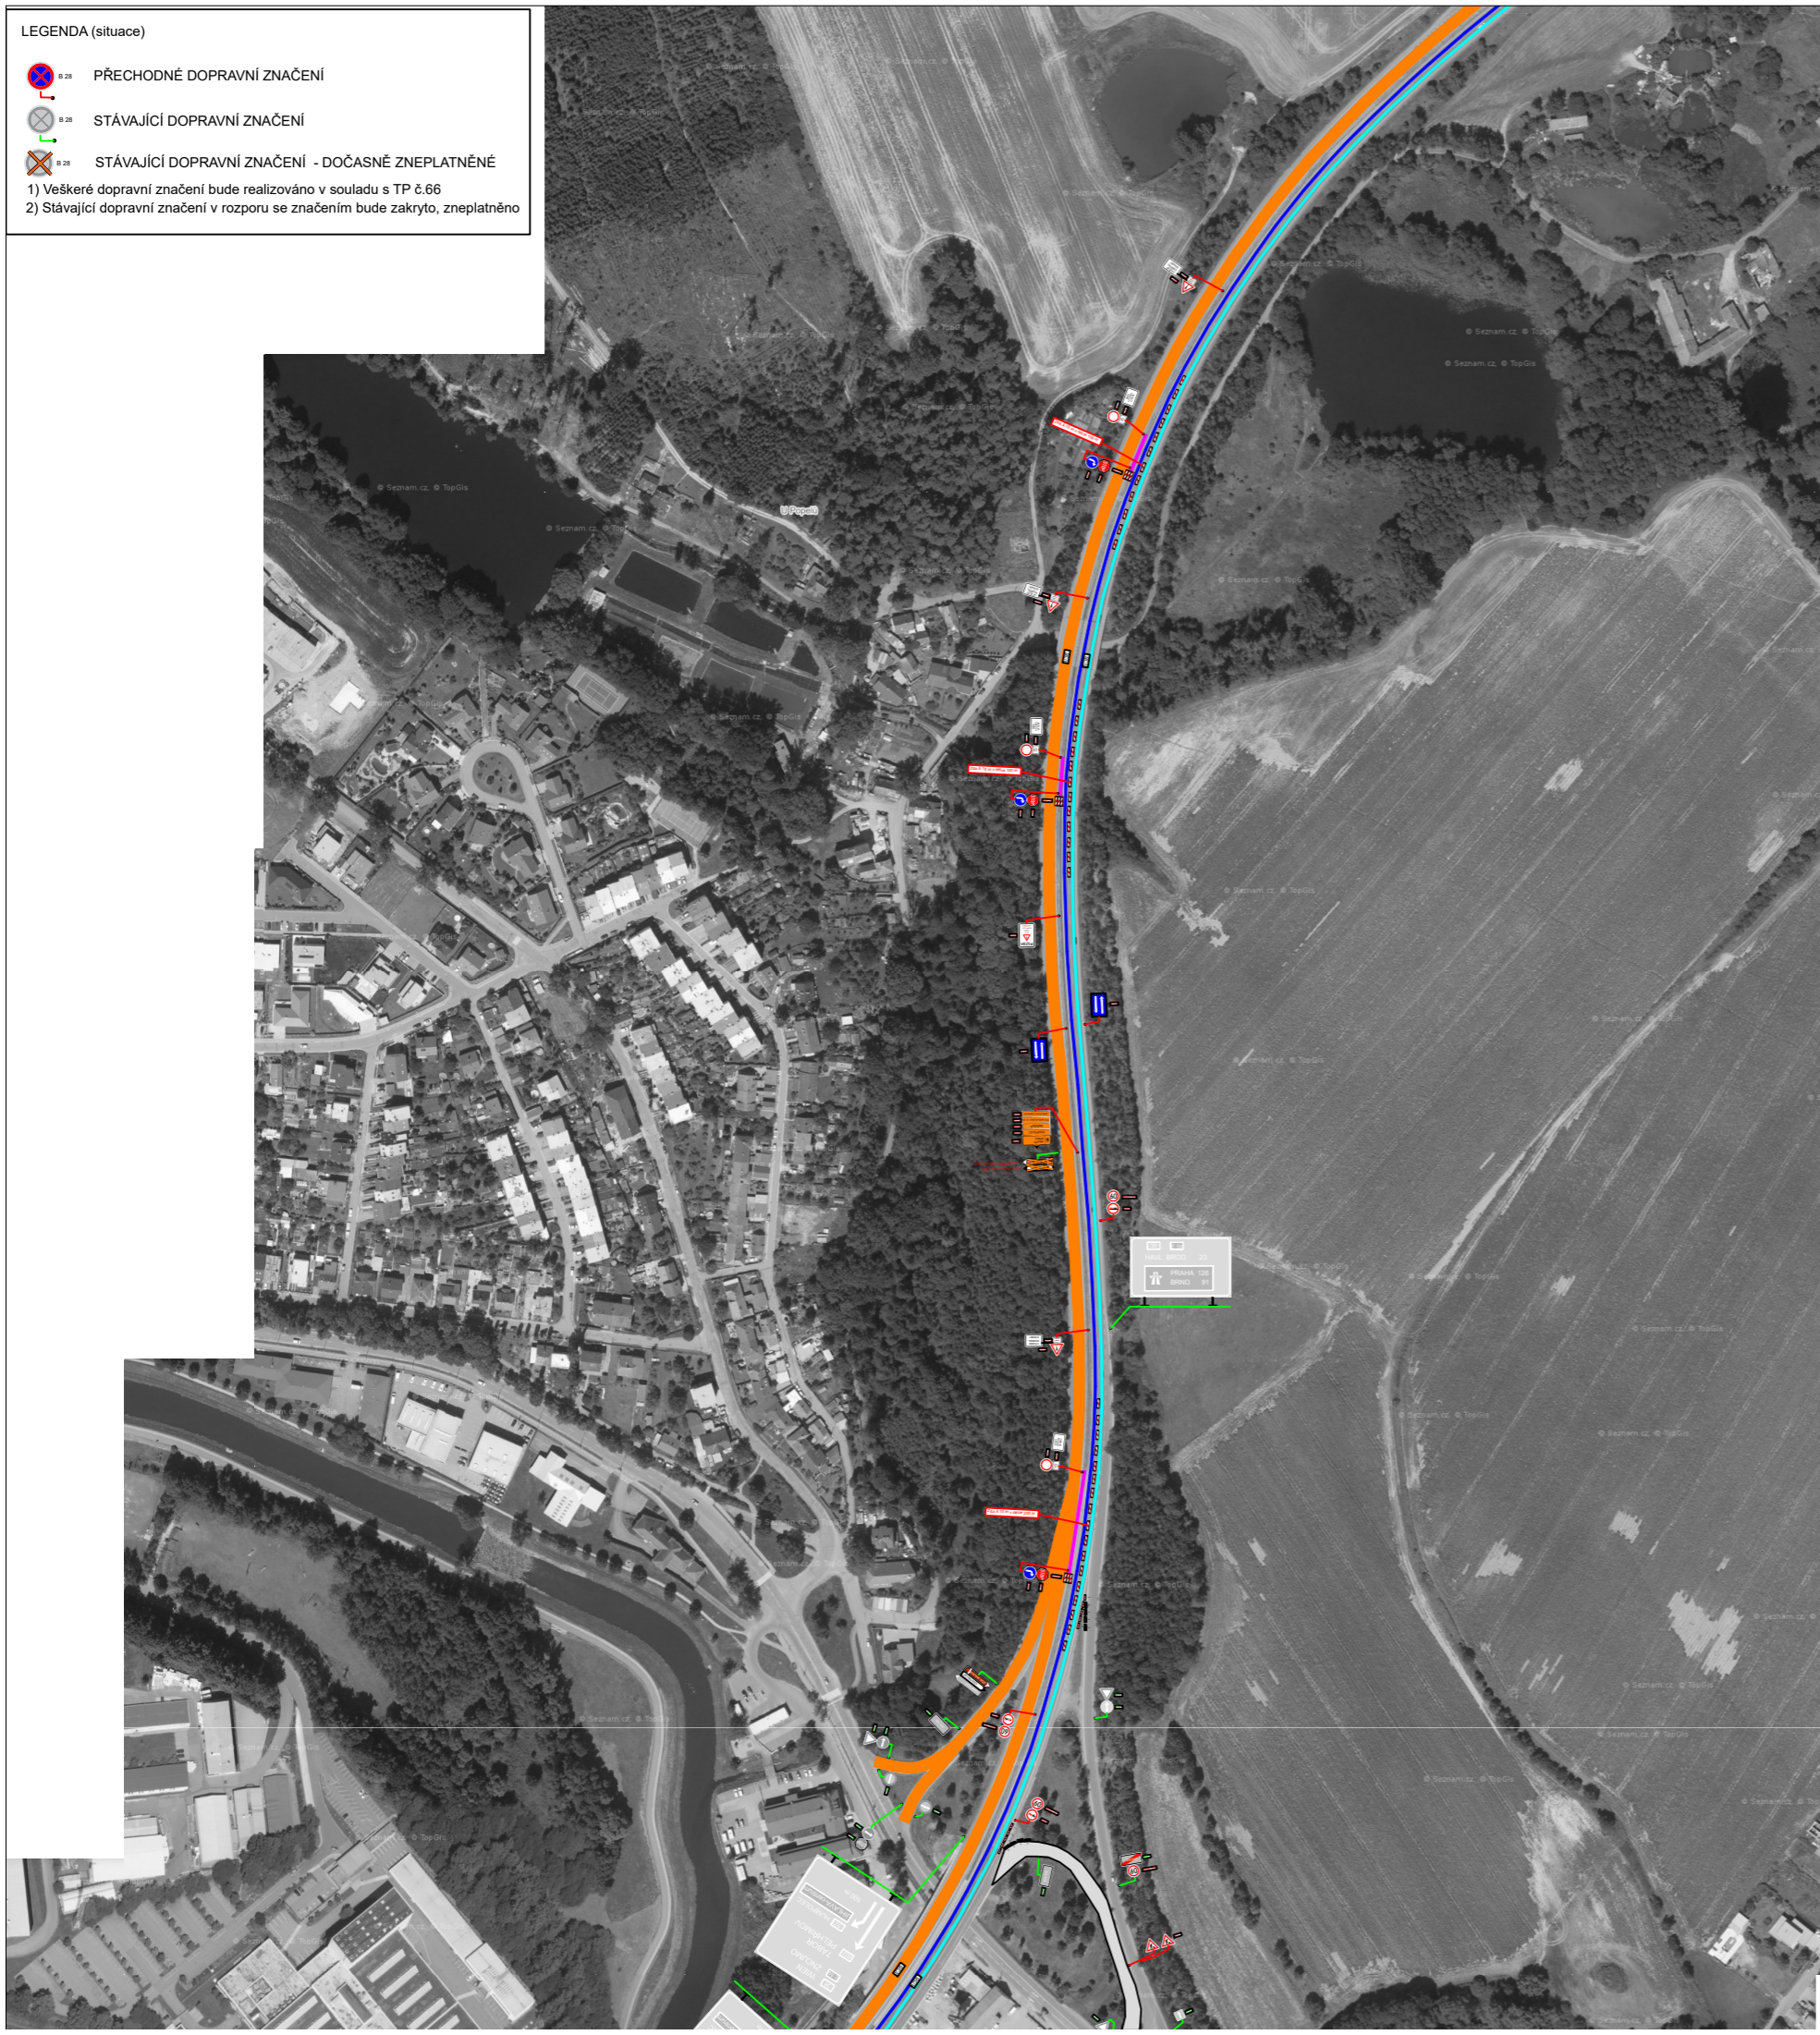
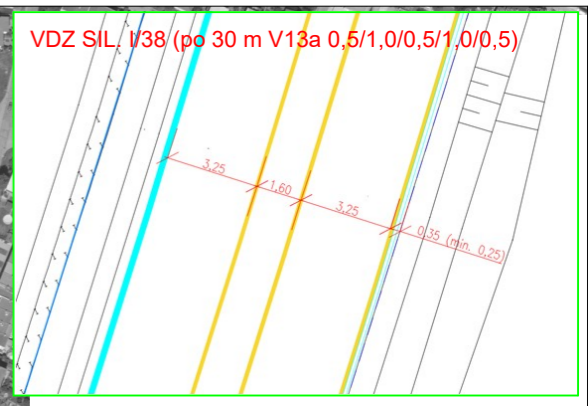


**LEGENDA (situace)**



-  PŘECHODNÉ DOPRAVNÍ ZNAČENÍ
-  STÁVAJÍCÍ DOPRAVNÍ ZNAČENÍ
-  STÁVAJÍCÍ DOPRAVNÍ ZNAČENÍ - DOČASNĚ ZNEPLATNĚNÉ

1) Veškeré dopravní značení bude realizováno v souladu s TP č.66  
 2) Stávající dopravní značení v rozporu se značením bude zakryto, zneplatněno



**SITACE B**

TERMÍN OMEZENÍ: 5.7.2022 - 15.10.2022

-  doprava vedená po sil. I/38 ve směru H. Brod - Znojmo
-  doprava vedená po sil. I/38 ve směru Znojmo - H. Brod

