


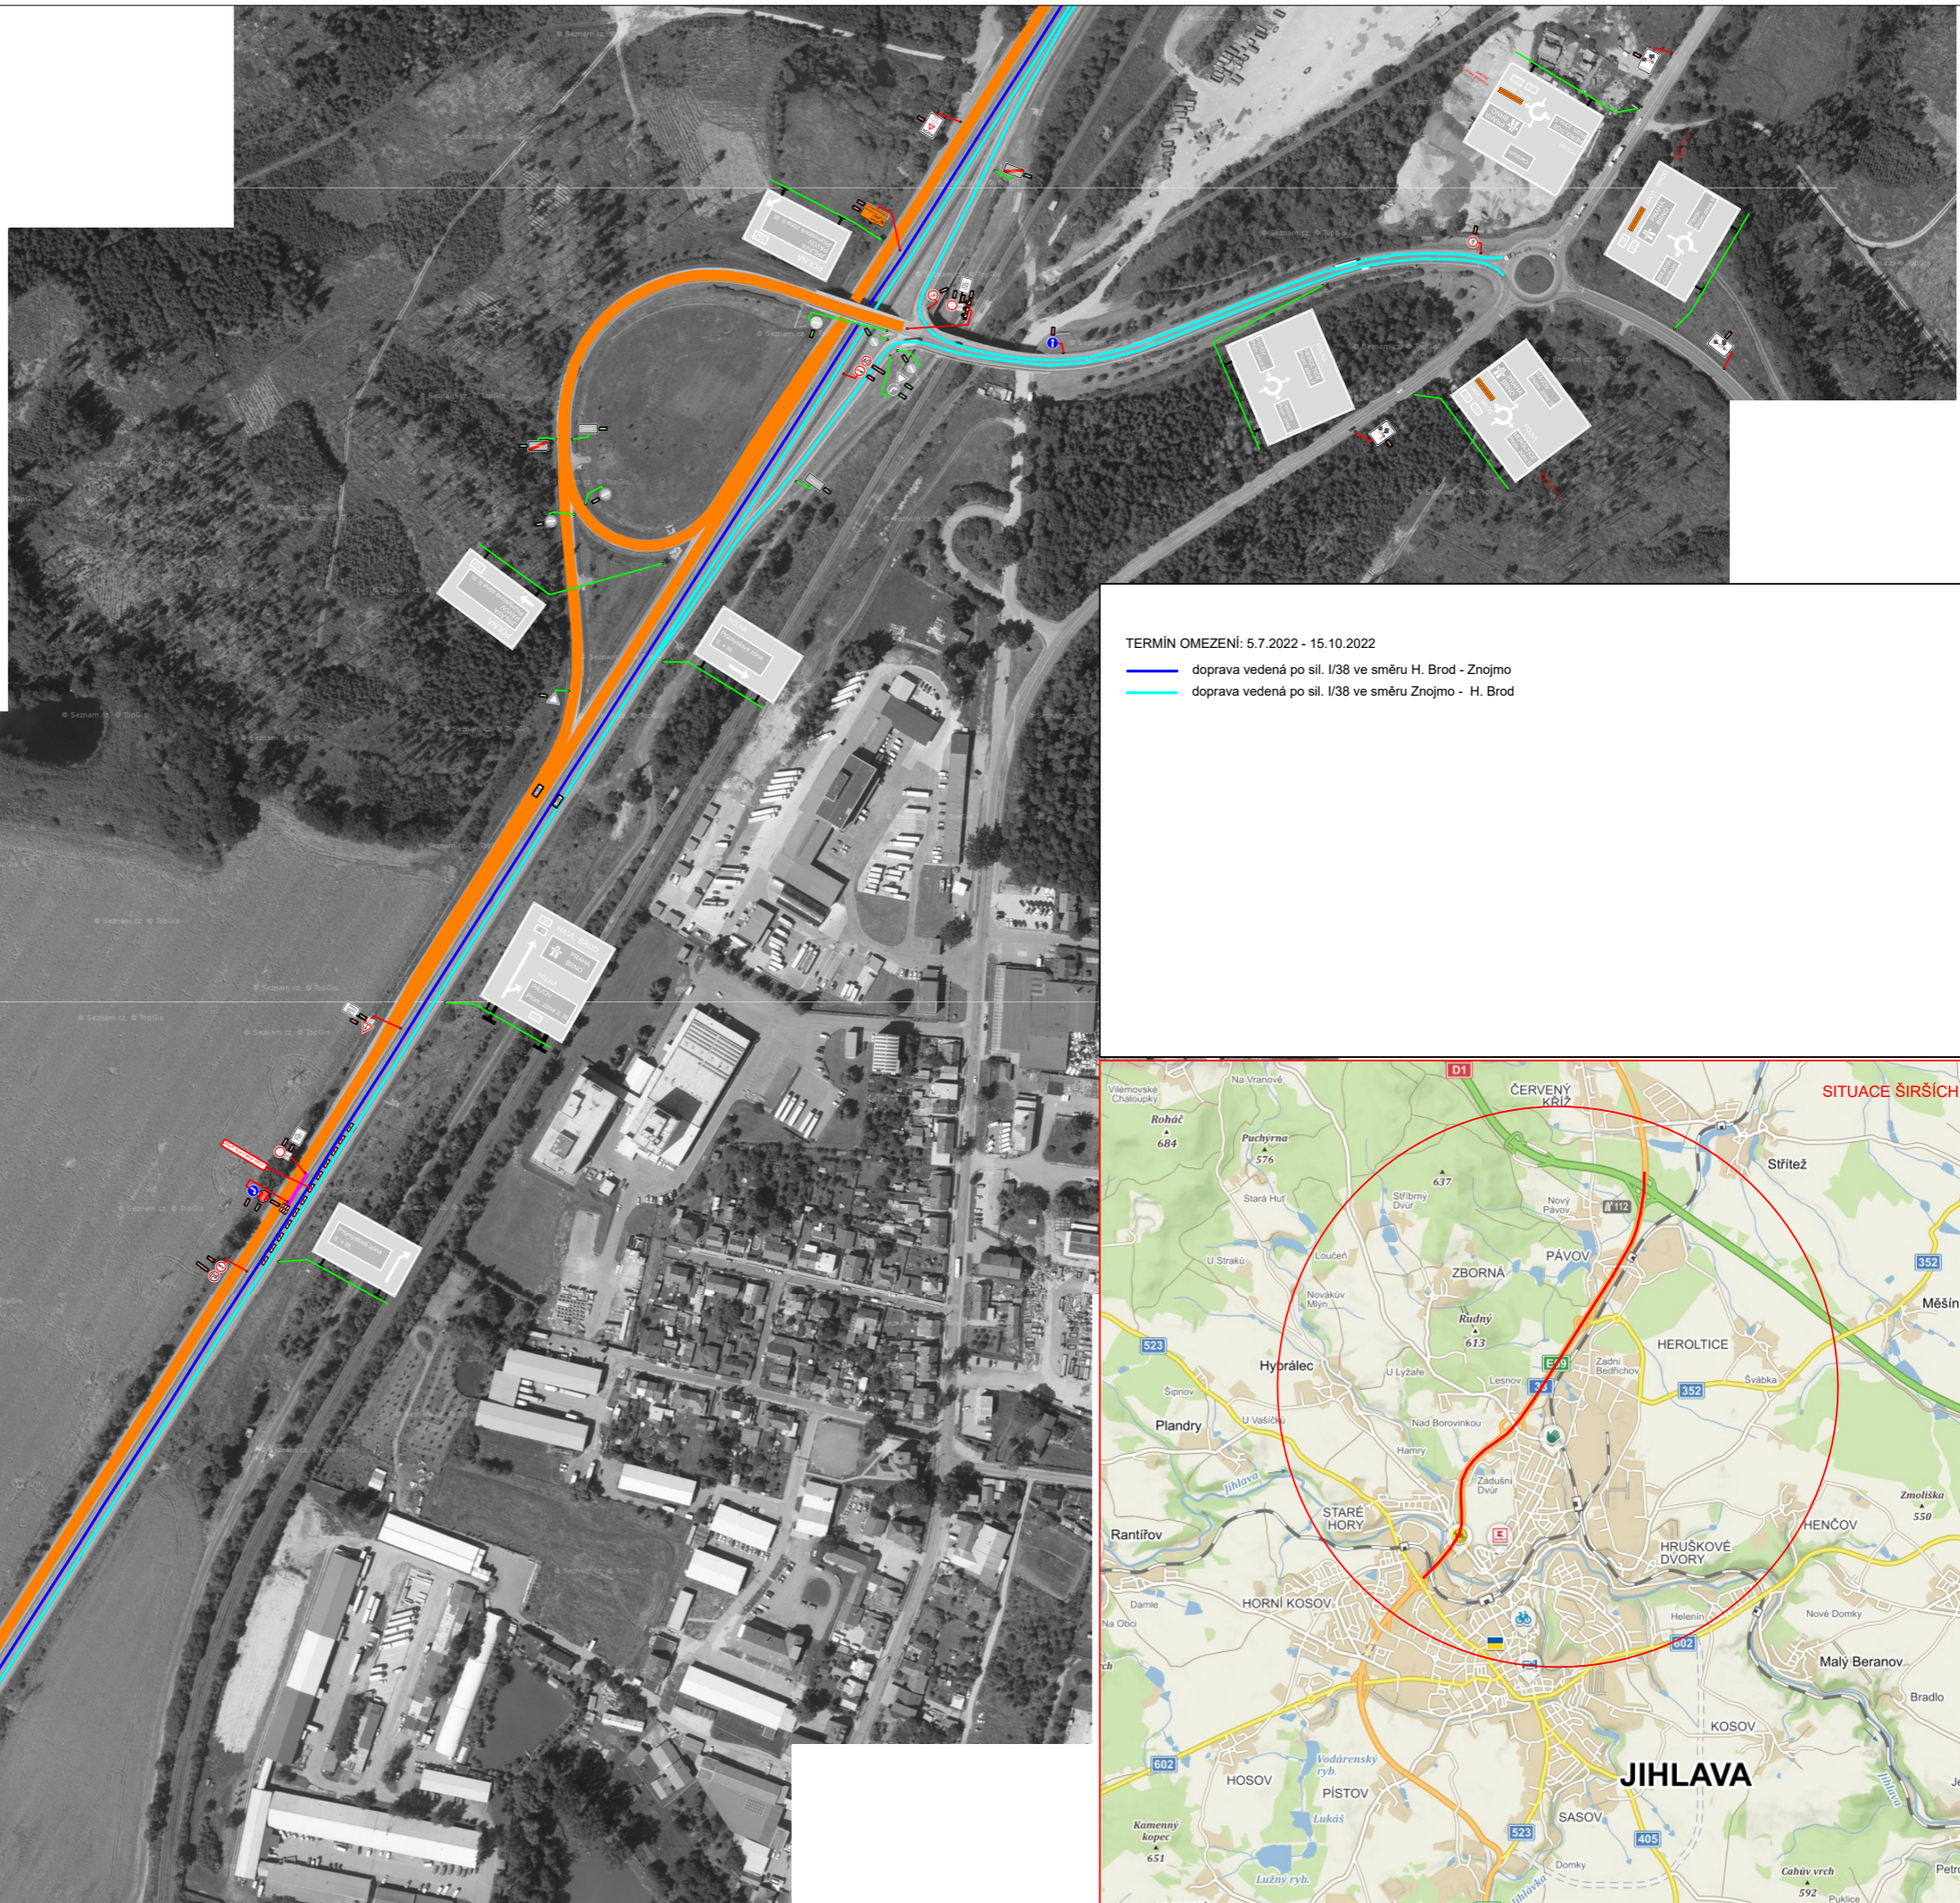
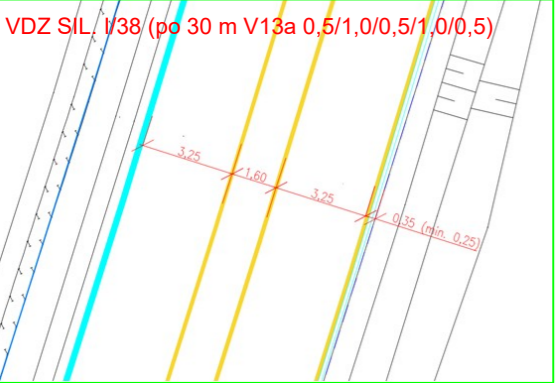


**LEGENDA (situace)**



-  PŘECHODNÉ DOPRAVNÍ ZNAČENÍ
-  STÁVAJÍCÍ DOPRAVNÍ ZNAČENÍ
-  STÁVAJÍCÍ DOPRAVNÍ ZNAČENÍ - DOČASNĚ ZNEPLATNĚNÉ

1) Veškeré dopravní značení bude realizováno v souladu s TP 6.66  
 2) Stávající dopravní značení v rozporu se značením bude zakryto, zneplatněno



**SITACE D**

**TERMÍN OMEZENÍ: 5.7.2022 - 15.10.2022**

-  doprava vedená po sil. I/38 ve směru H. Brod - Znojmo
-  doprava vedená po sil. I/38 ve směru Znojmo - H. Brod

