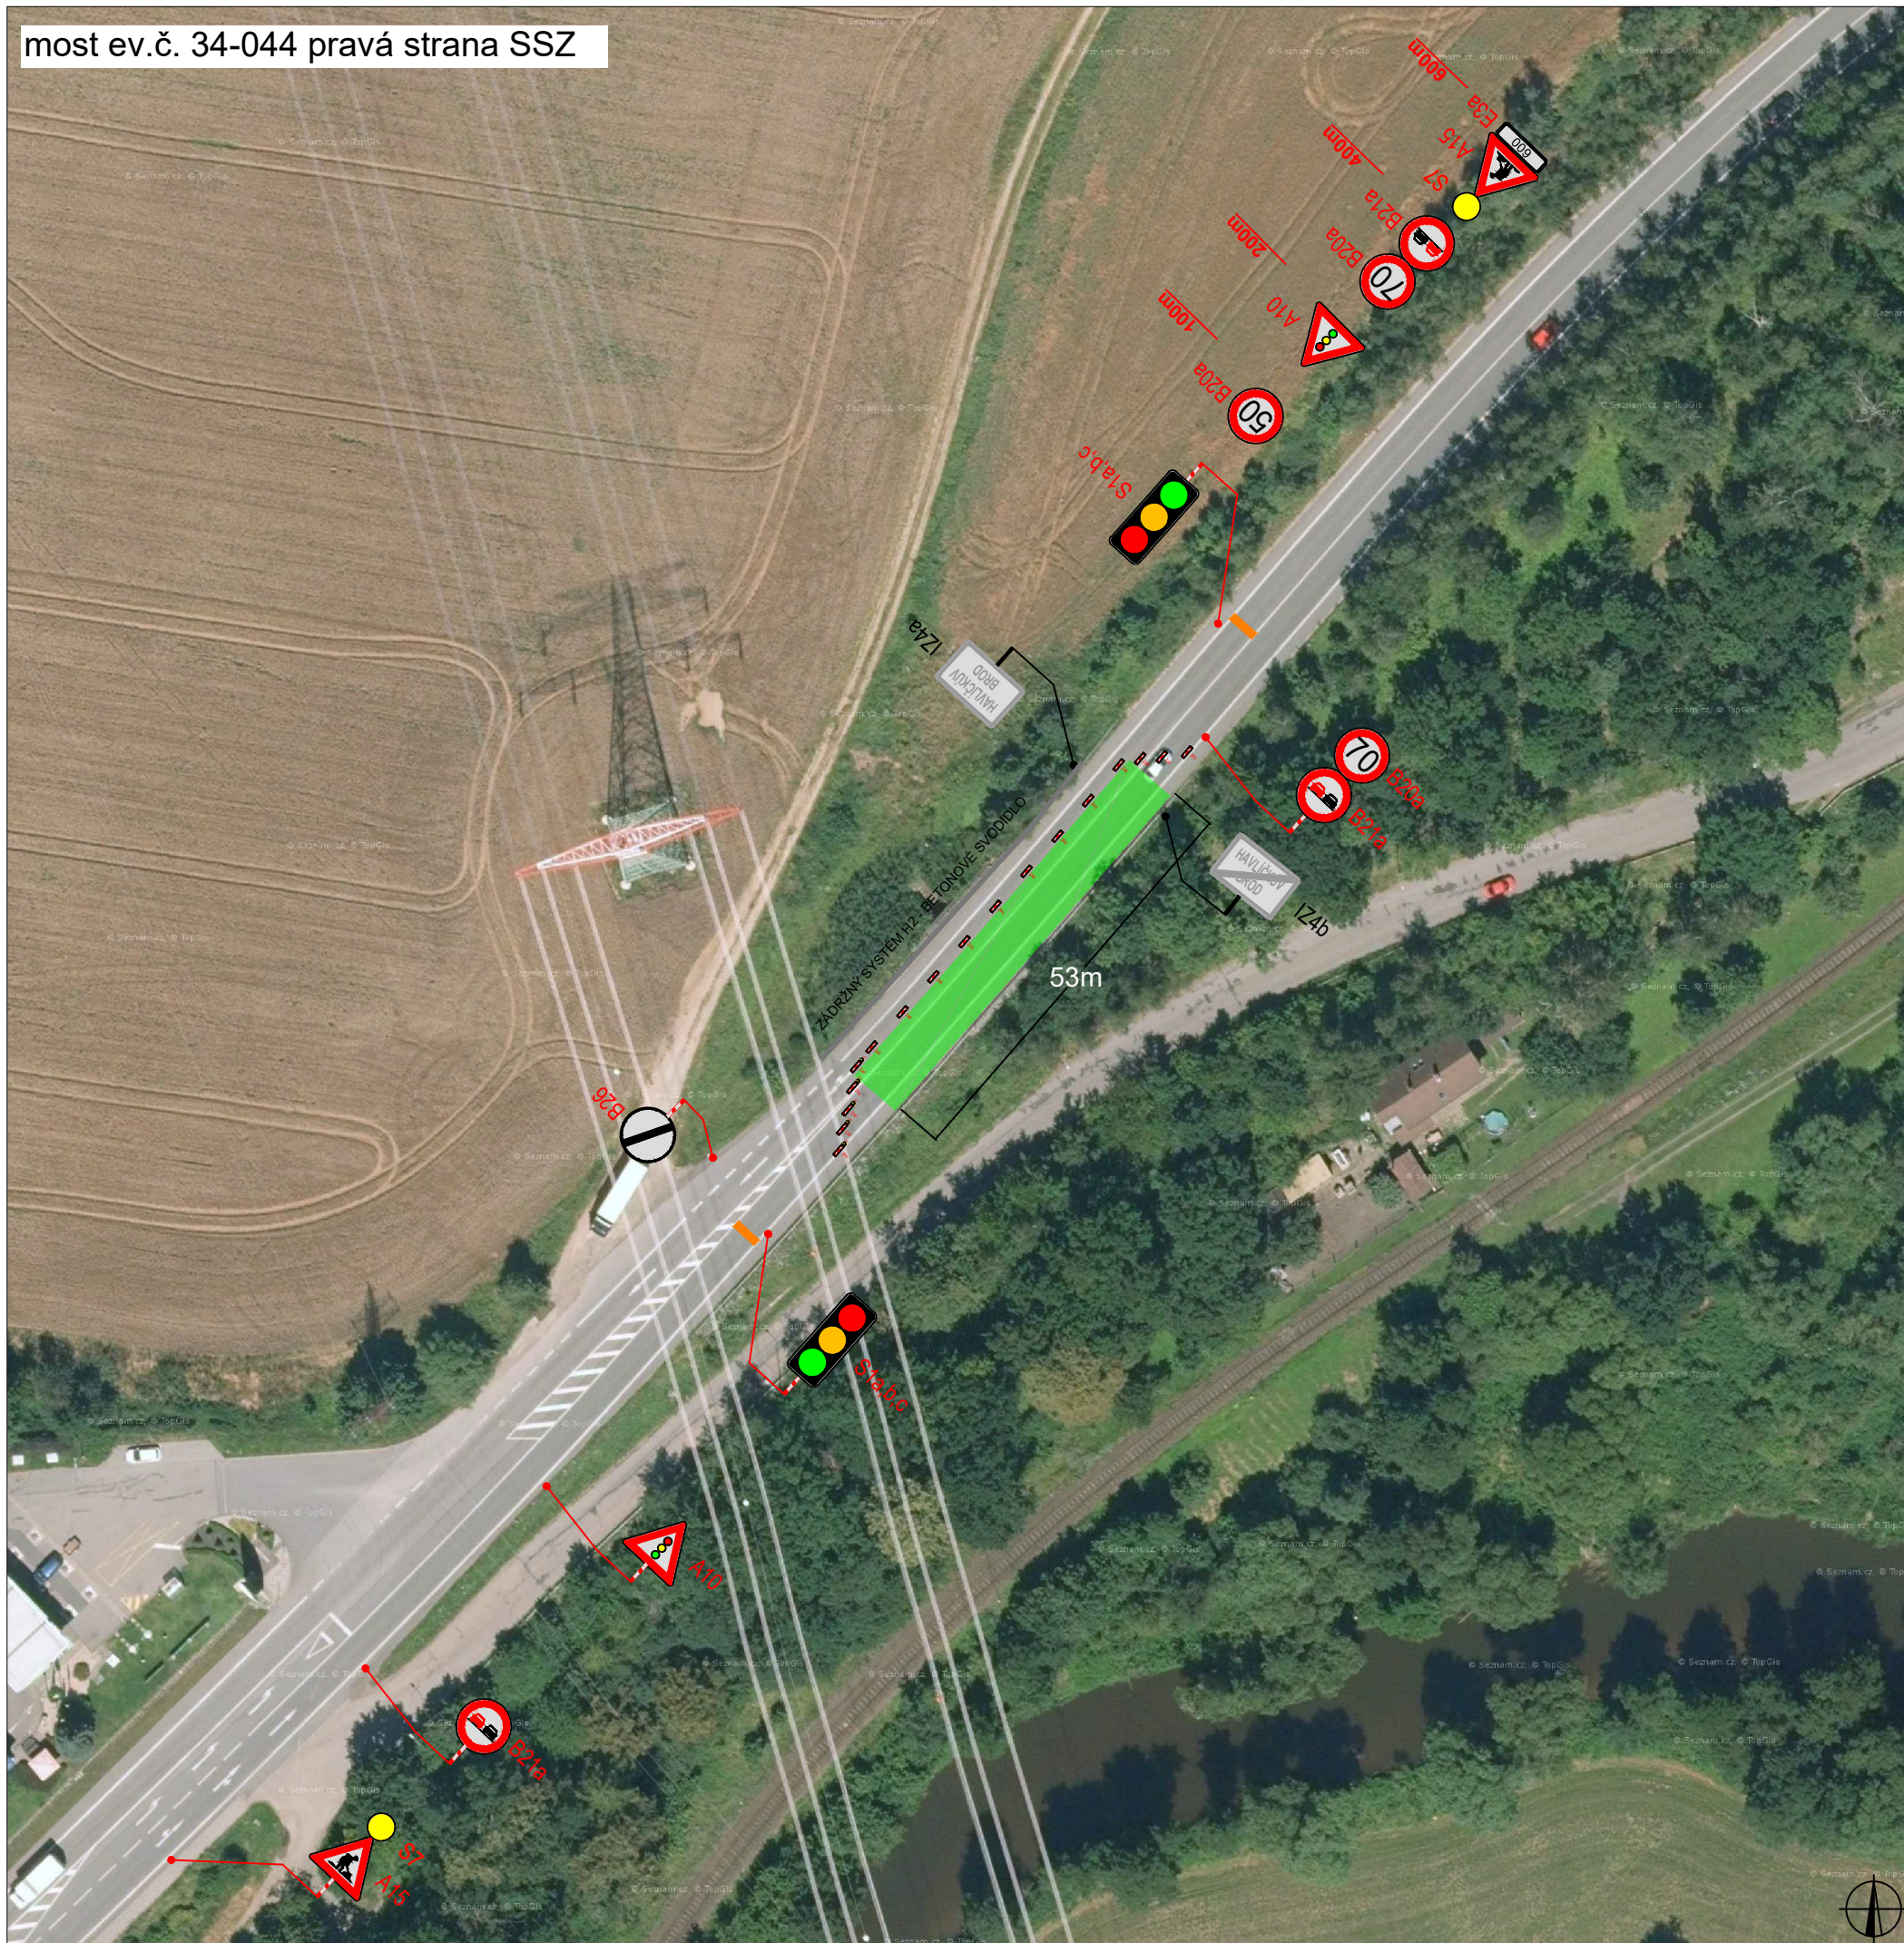


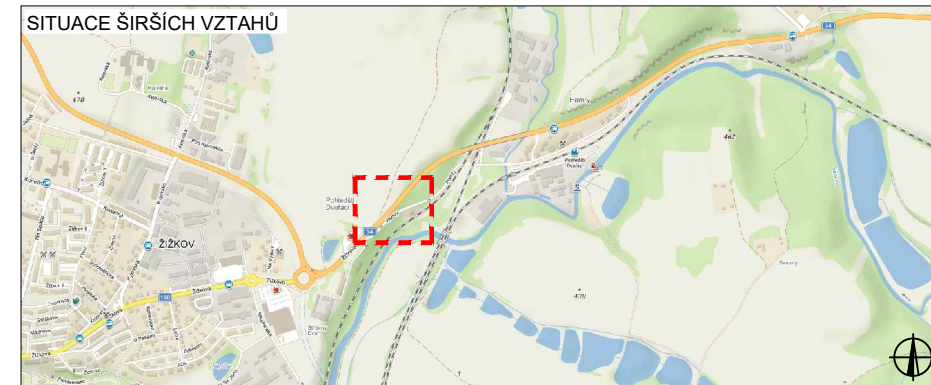
most ev.č. 34-044 pravá strana SSZ



PLATNOST DOKUMENTACE



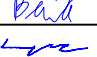
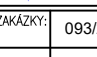
V dne	V dne	V dne
-------------------	-------------------	-------------------

SITUACE ŠIRŠÍCH VZTAHŮ

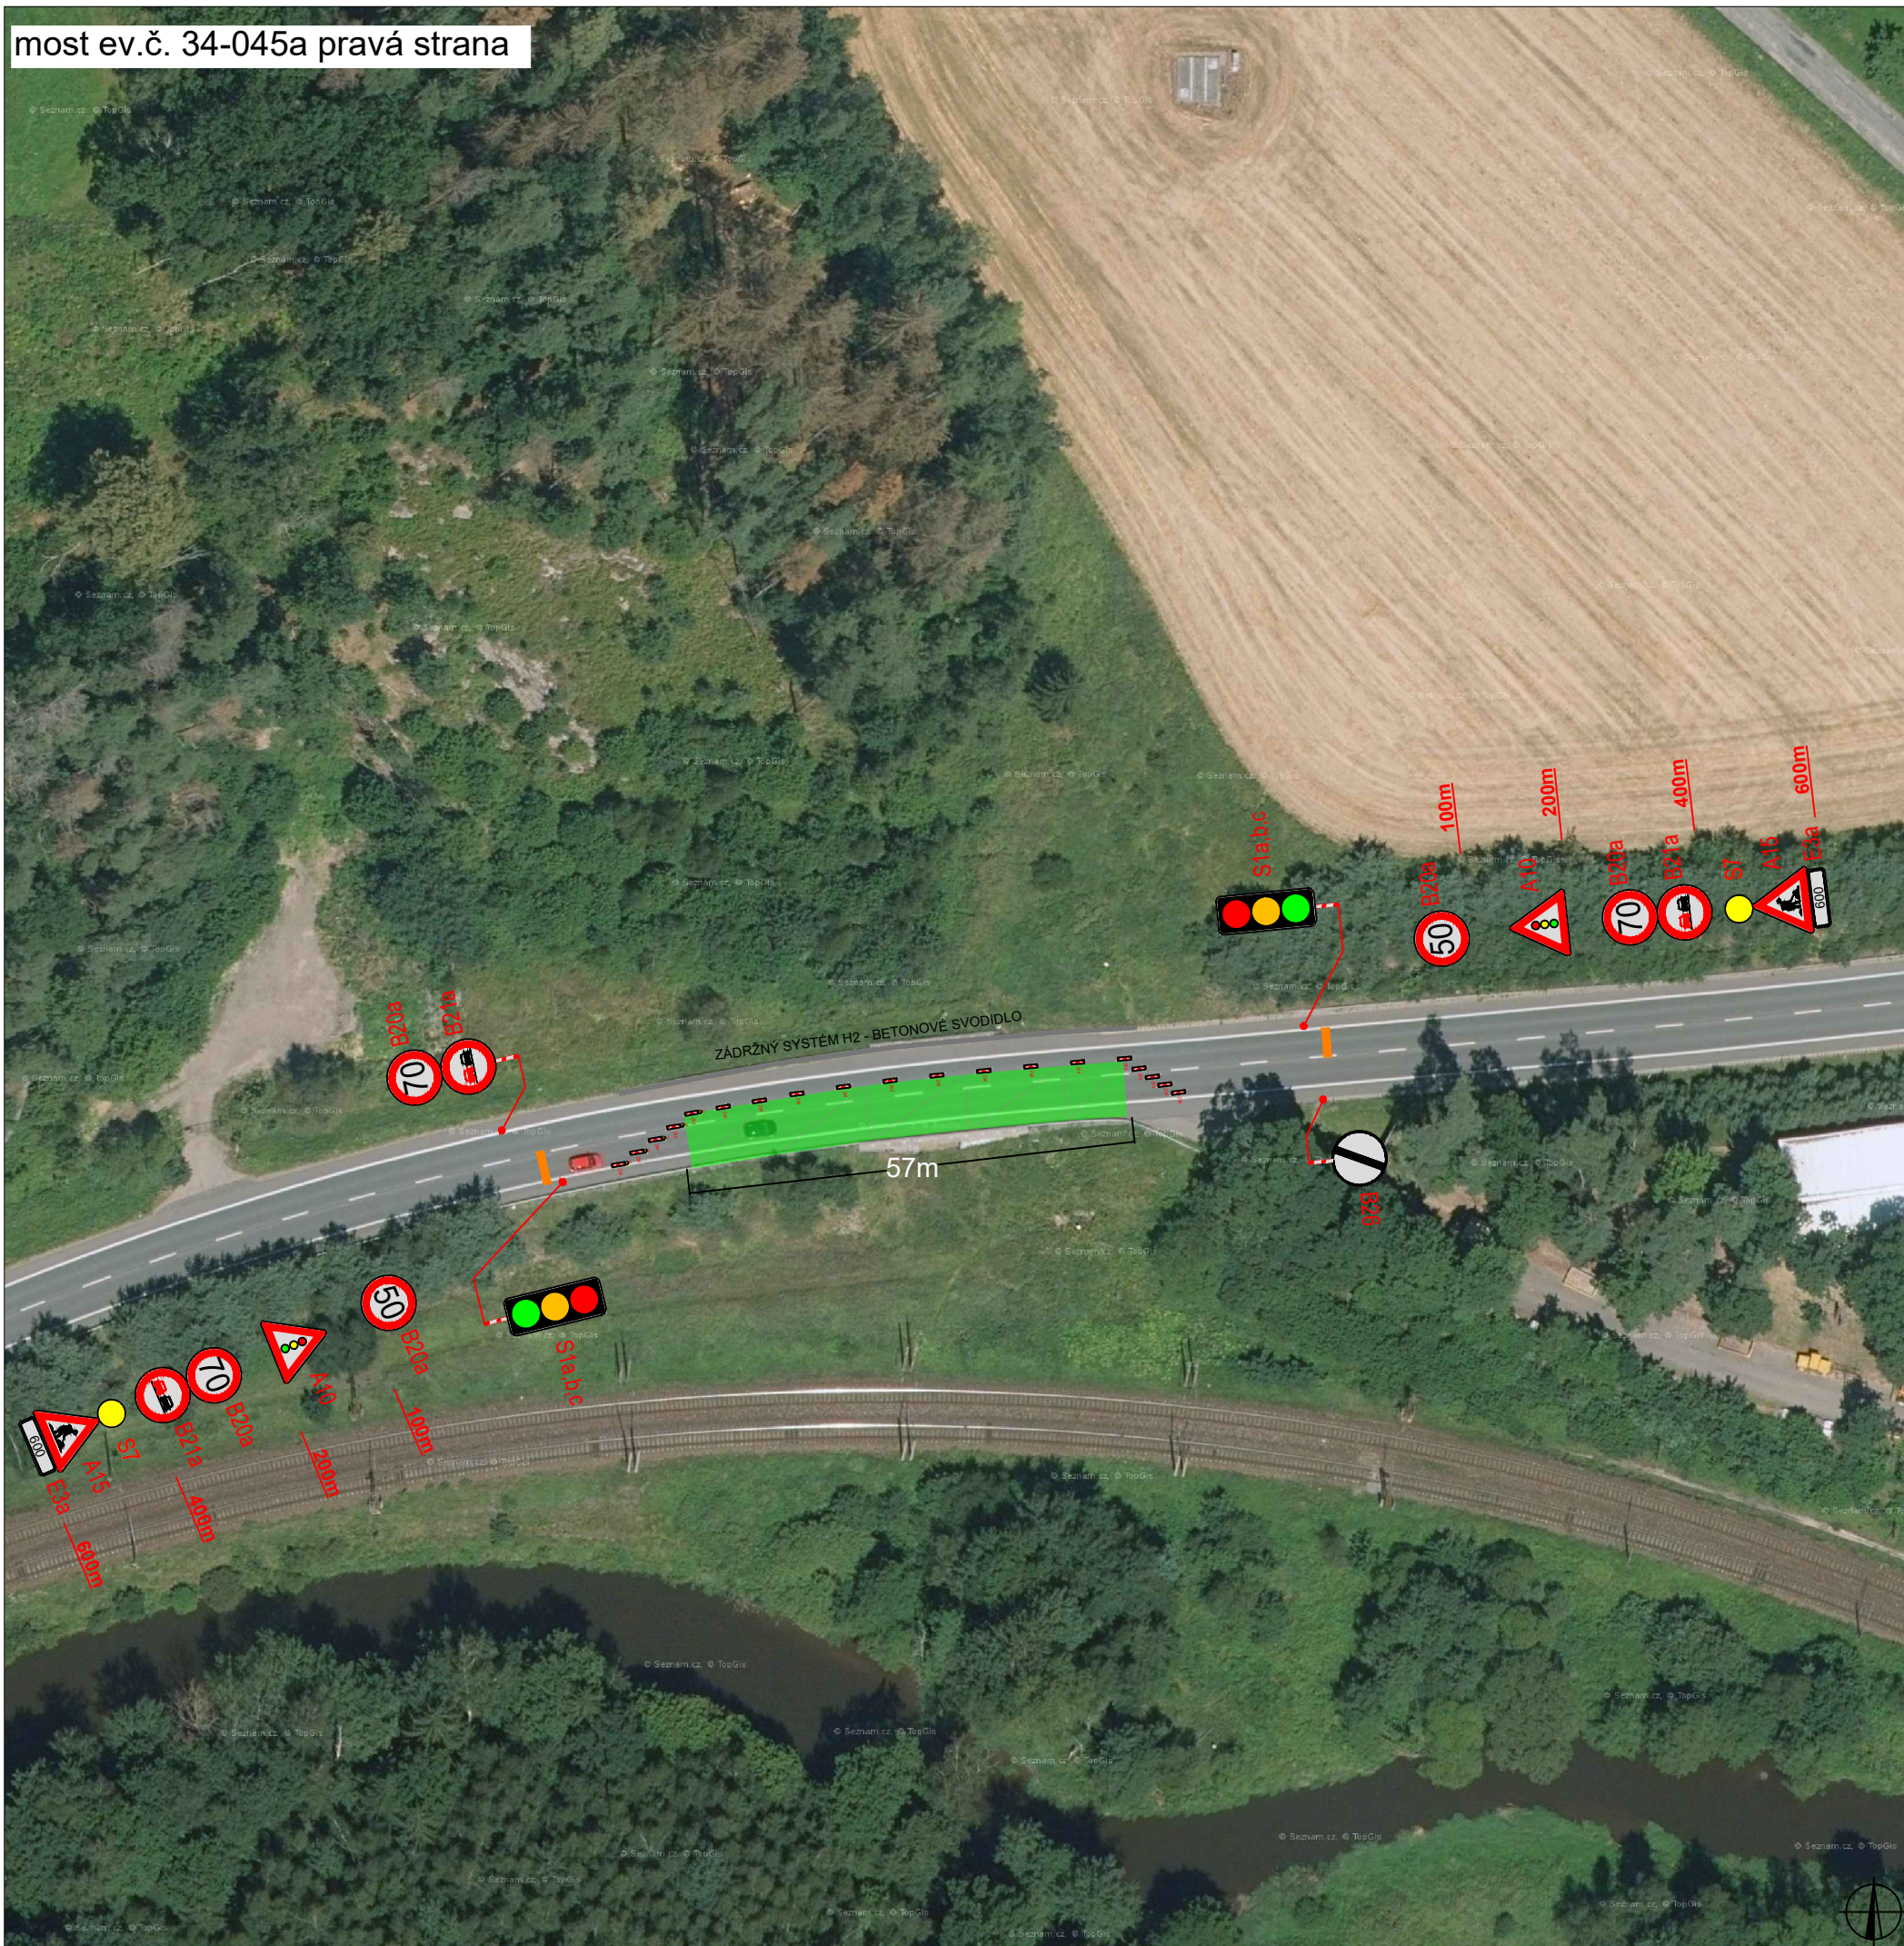


LEGENDA

-  B1 NAVRŽENÉ PŘECHODNÉ DOPRAVNÍ ZNAČENÍ
-  ZÁBOR
-  B1 TRVALÉ DOPRAVNÍ ZNAČENÍ
-  B1 TRVALÉ DOPRAVNÍ ZNAČENÍ DOČASNĚ ZNEPLATNĚNÉ

ZODPOVĚDNÝ PROJEKTANT:	Richard Peška		 VYZNAČ, s.r.o. Srážná 5113/1, 586 01 Jihlava
VYPRACOVAL:	Lukáš Beránek		
KONTROLOVAL:	František Doupovec		
NÁZEV STAVBY:	I/34 most ev.č. 34-044 a I/34-045a II.fáze okres Havlíčkův Brod, kraj Vysočina	ČÍSLO ZAKÁZKY: 093/2022 DATUM: 06/2022 FORMÁT: A3	ČÍSLO PŘÍLOHY: 1 SOUPRAVA:
OBSAH:	Situace dopravně-inženýrských opatření	MĚŘÍTKO: - OČEL: RDS	

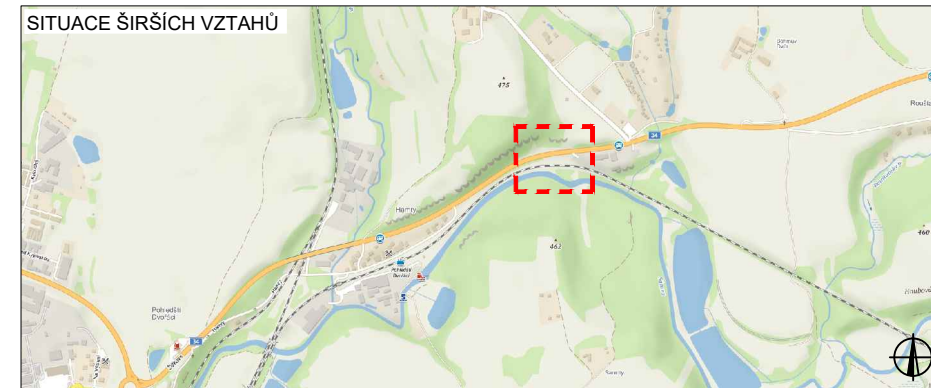
most ev.č. 34-045a pravá strana



PLATNOST DOKUMENTACE

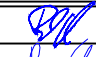

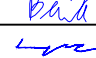
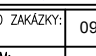
V dne	V dne	V dne
-------------------	-------------------	-------------------

SITUACE ŠIRŠÍCH VZTAHŮ

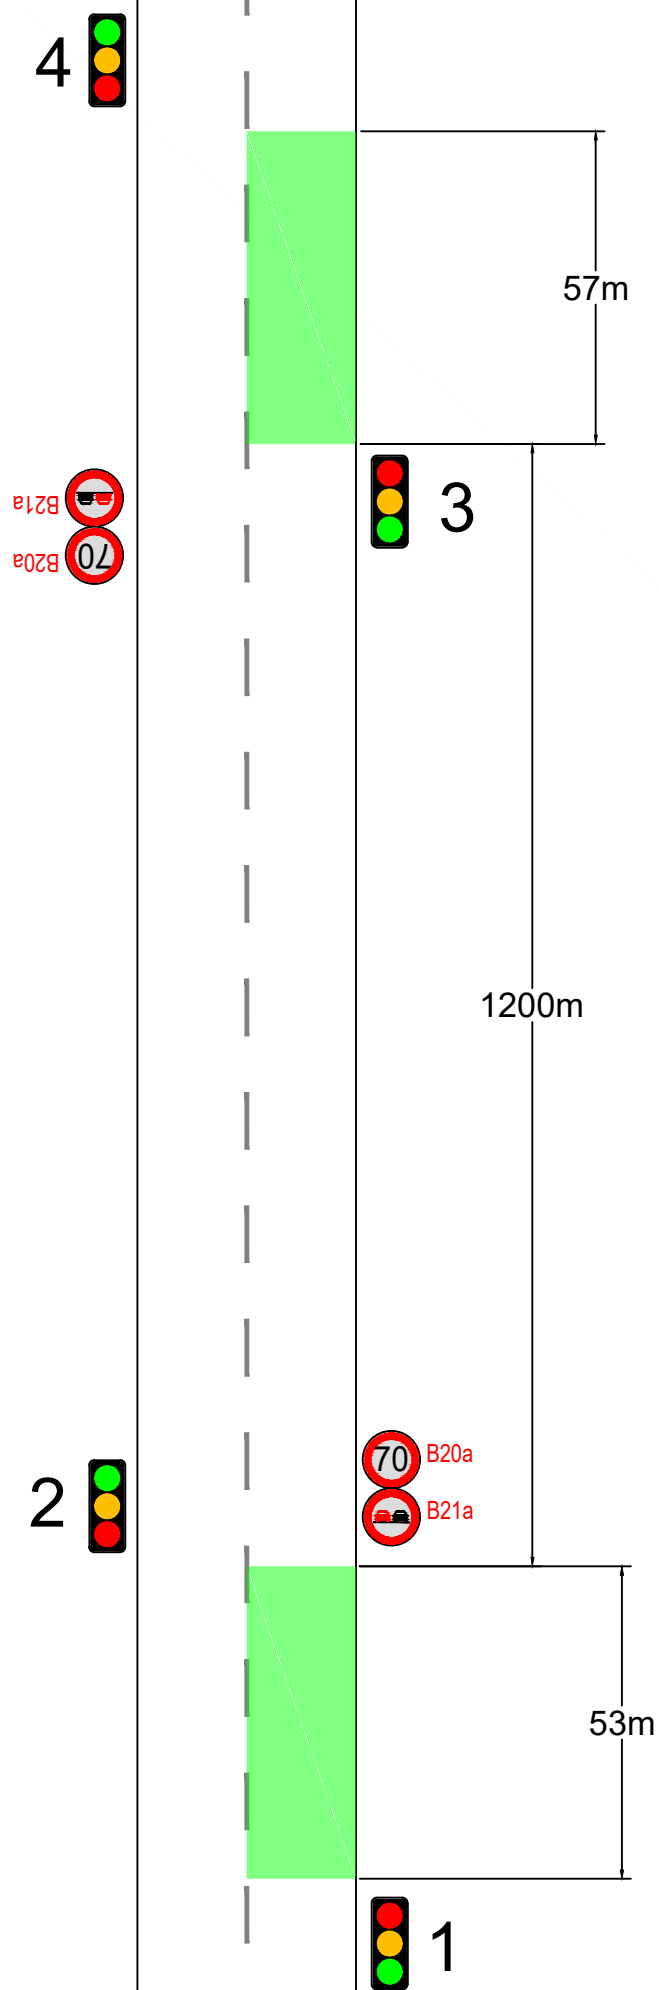


LEGENDA

-  B1 NAVRŽENÉ PŘECHODNÉ DOPRAVNÍ ZNAČENÍ
-  ZÁBOR
-  B1 TRVALÉ DOPRAVNÍ ZNAČENÍ
-  B1 TRVALÉ DOPRAVNÍ ZNAČENÍ DOČASNĚ ZNEPLATNĚNÉ

ZODPOVĚDNÝ PROJEKTANT:	Richard Peška		 VYZNAČ, s.r.o. Srážně 5113/1, 586 01 Jihlava
VYPRACOVAL:	Lukáš Beránek		
KONTROLOVAL:	František Doupovec		
NÁZEV STAVBY:	I/34 most ev.č. 34-044 a I/34-045a II.fáze okres Havlíčkův Brod, kraj Vysočina	ČÍSLO ZAKÁZKY: 093/2022 DATUM: 06/2022 FORMÁT: A3	ČÍSLO PŘÍLOHY: 2 SOUPRAVA:
OBSAH:	Situace dopravně-inženýrských opatření	MĚŘÍTKO: - OČEL: RDS	

Zelená vlna mezi úseky řízenými semaforem



Časování signalizace:

I fáze:

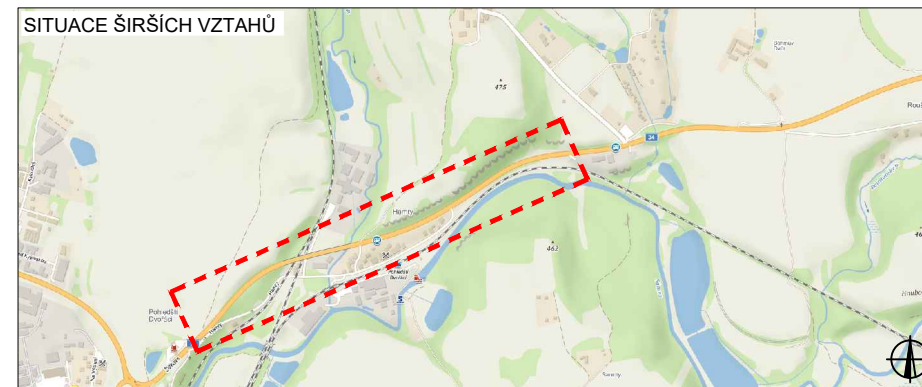
SSZ1 60s zelená, SSZ2 60s červená, SSZ3 55s červená, SSZ4 55s zelená ve stejný čas. K projetí úseku 1200m při rychlosti 70km/h mezi SSZ je zapotřebí 60s. Po I.fázi dojedou vozidla k SSZ 2 a 3.

II.fáze:


SSZ2 55s zelená, SSZ1 60s červená, SSZ3 60s zelená, SSZ4 55s červená ve stejný čas. Vozidla projíždějící na zelenou od SSZ 1,4 dojedou k SSZ 2,3, kde blikne zelená. Pro SSZ bude nastaveno 8s "vyklizovací" červené.



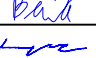
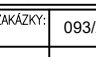
PLATNOST DOKUMENTACE

V dne	V dne	V dne
-------------------	-------------------	-------------------



LEGENDA

-  B1 NAVRŽENÉ PŘECHODNÉ DOPRAVNÍ ZNAČENÍ
-  ZÁBOR
-  B1 TRVALÉ DOPRAVNÍ ZNAČENÍ
-  B1 TRVALÉ DOPRAVNÍ ZNAČENÍ DOČASNĚ ZNEPLATNĚNÉ

ZODPOVĚDNÝ PROJEKTANT:	Richard Peška		
VYPRACOVAL:	Lukáš Beránek		
KONTROLOVAL:	František Doupovec		
NÁZEV STAVBY:	I/34 most ev.č. 34-044 a I/34-045a II.fáze okres Havlíčkův Brod, kraj Vysočina	ČÍSLO ZAKÁZKY: 093/2022 DATUM: 06/2022 FORMÁT: A3	VYZNAČ, s.r.o. Srážná 5113/1, 586 01 Jihlava
OBSAH:	Situace dopravně-inženýrských opatření	MĚŘÍTKO: - OČEL: RDS	ČÍSLO PŘÍLOHY: 3 SOUPRAVA:

