



ÚPRAVA DZ NA SILNICI I/23

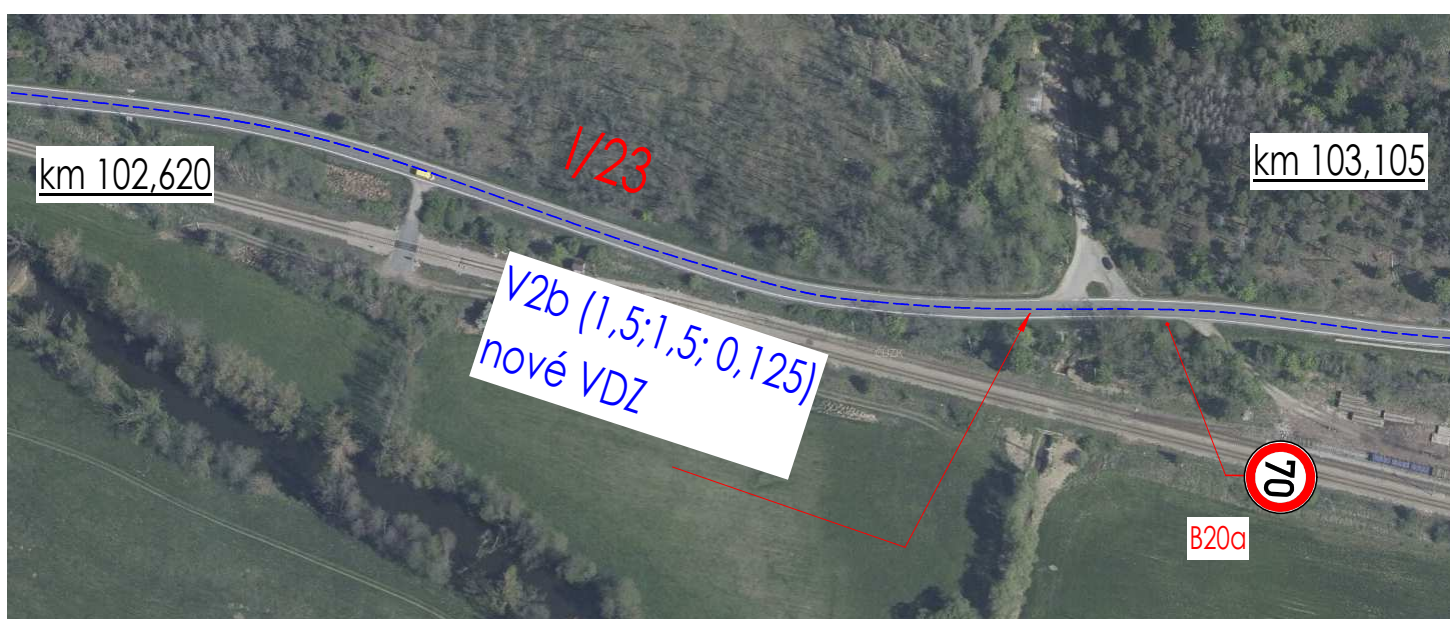

VZOR DZ IP 22

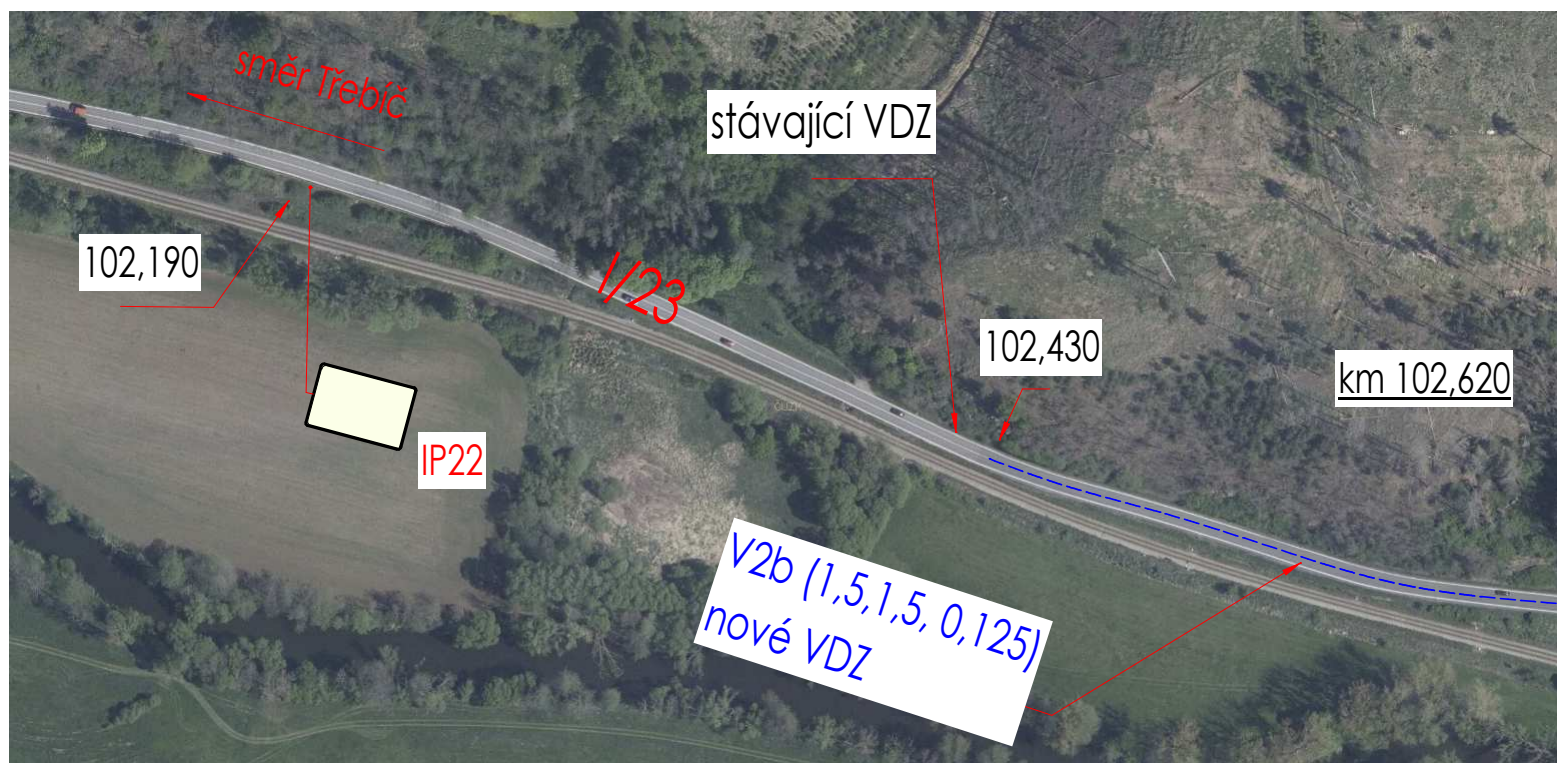