



most ev.č. 34-044 pravá strana

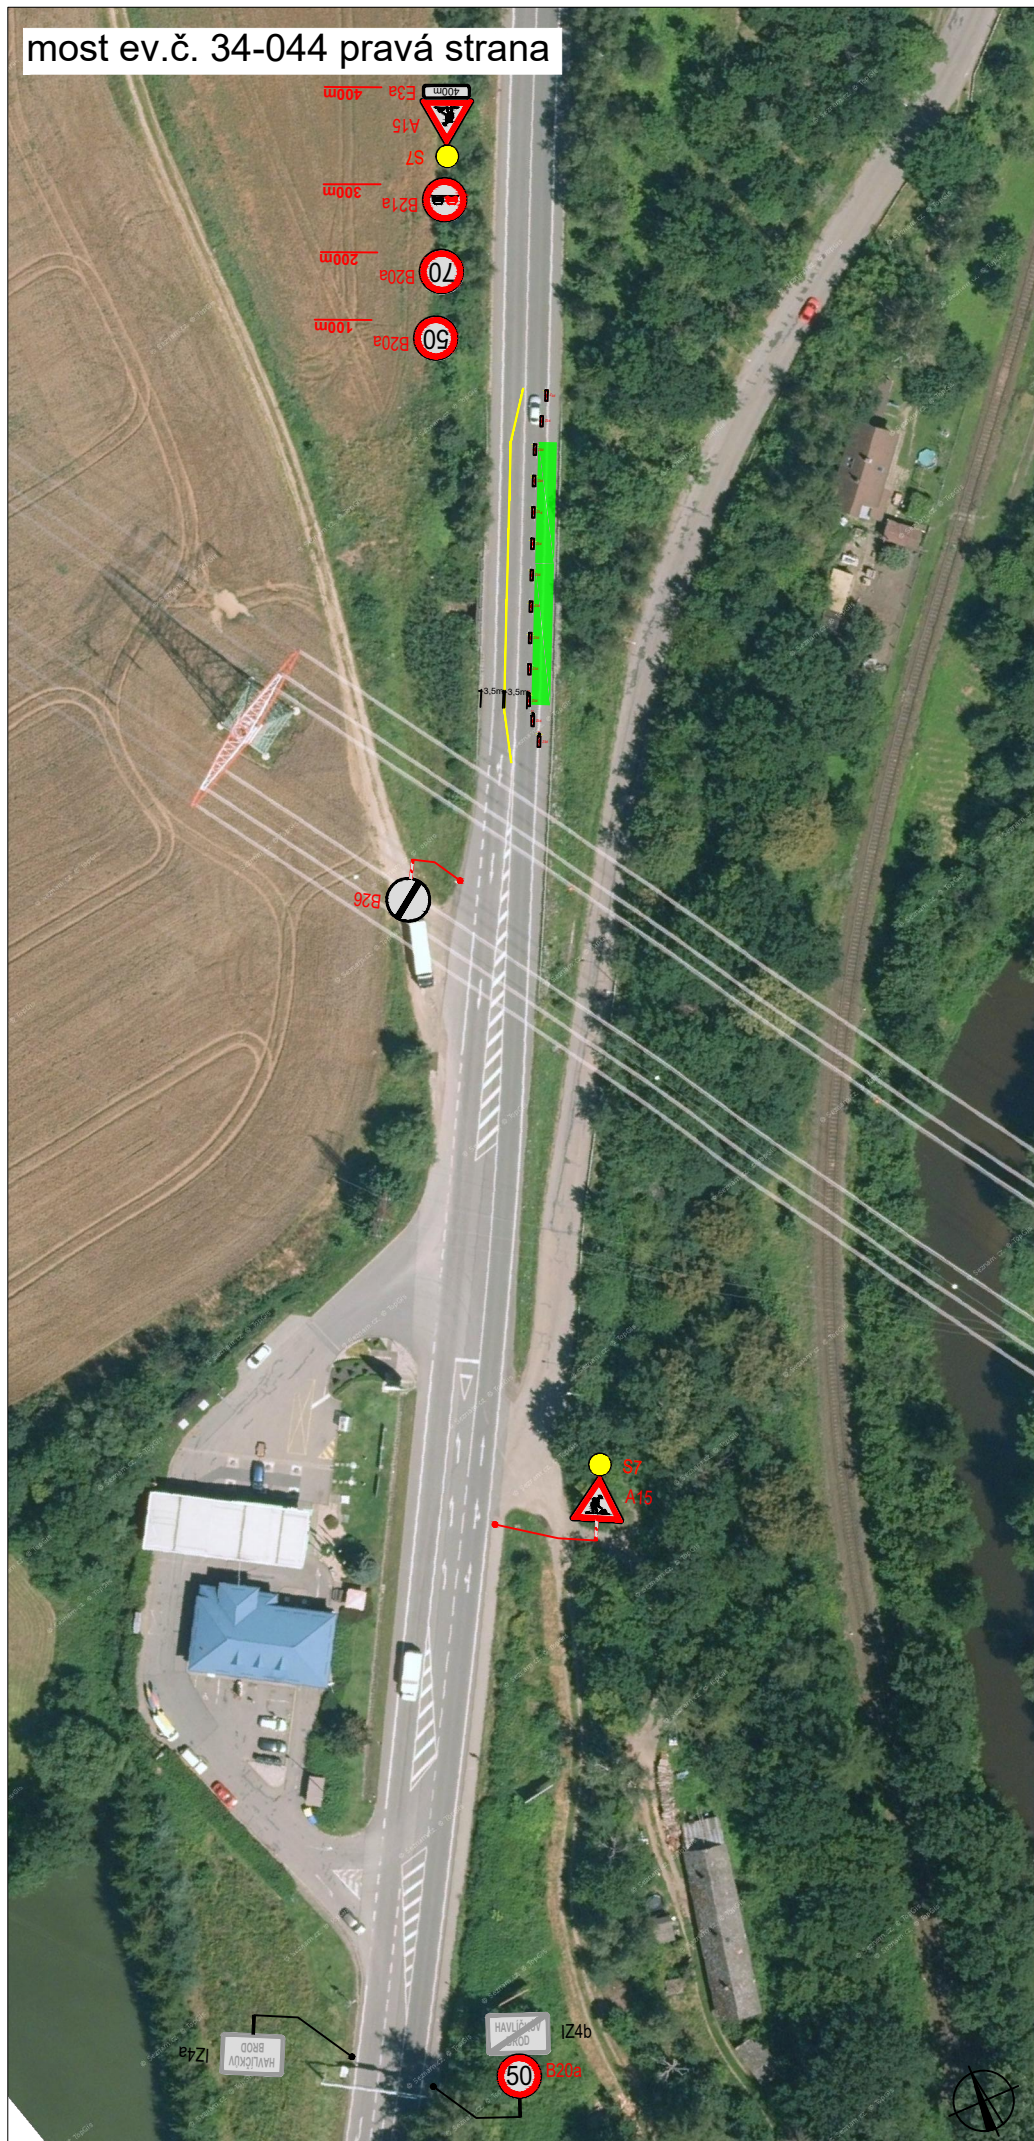


most ev.č. 34-044 levá strana

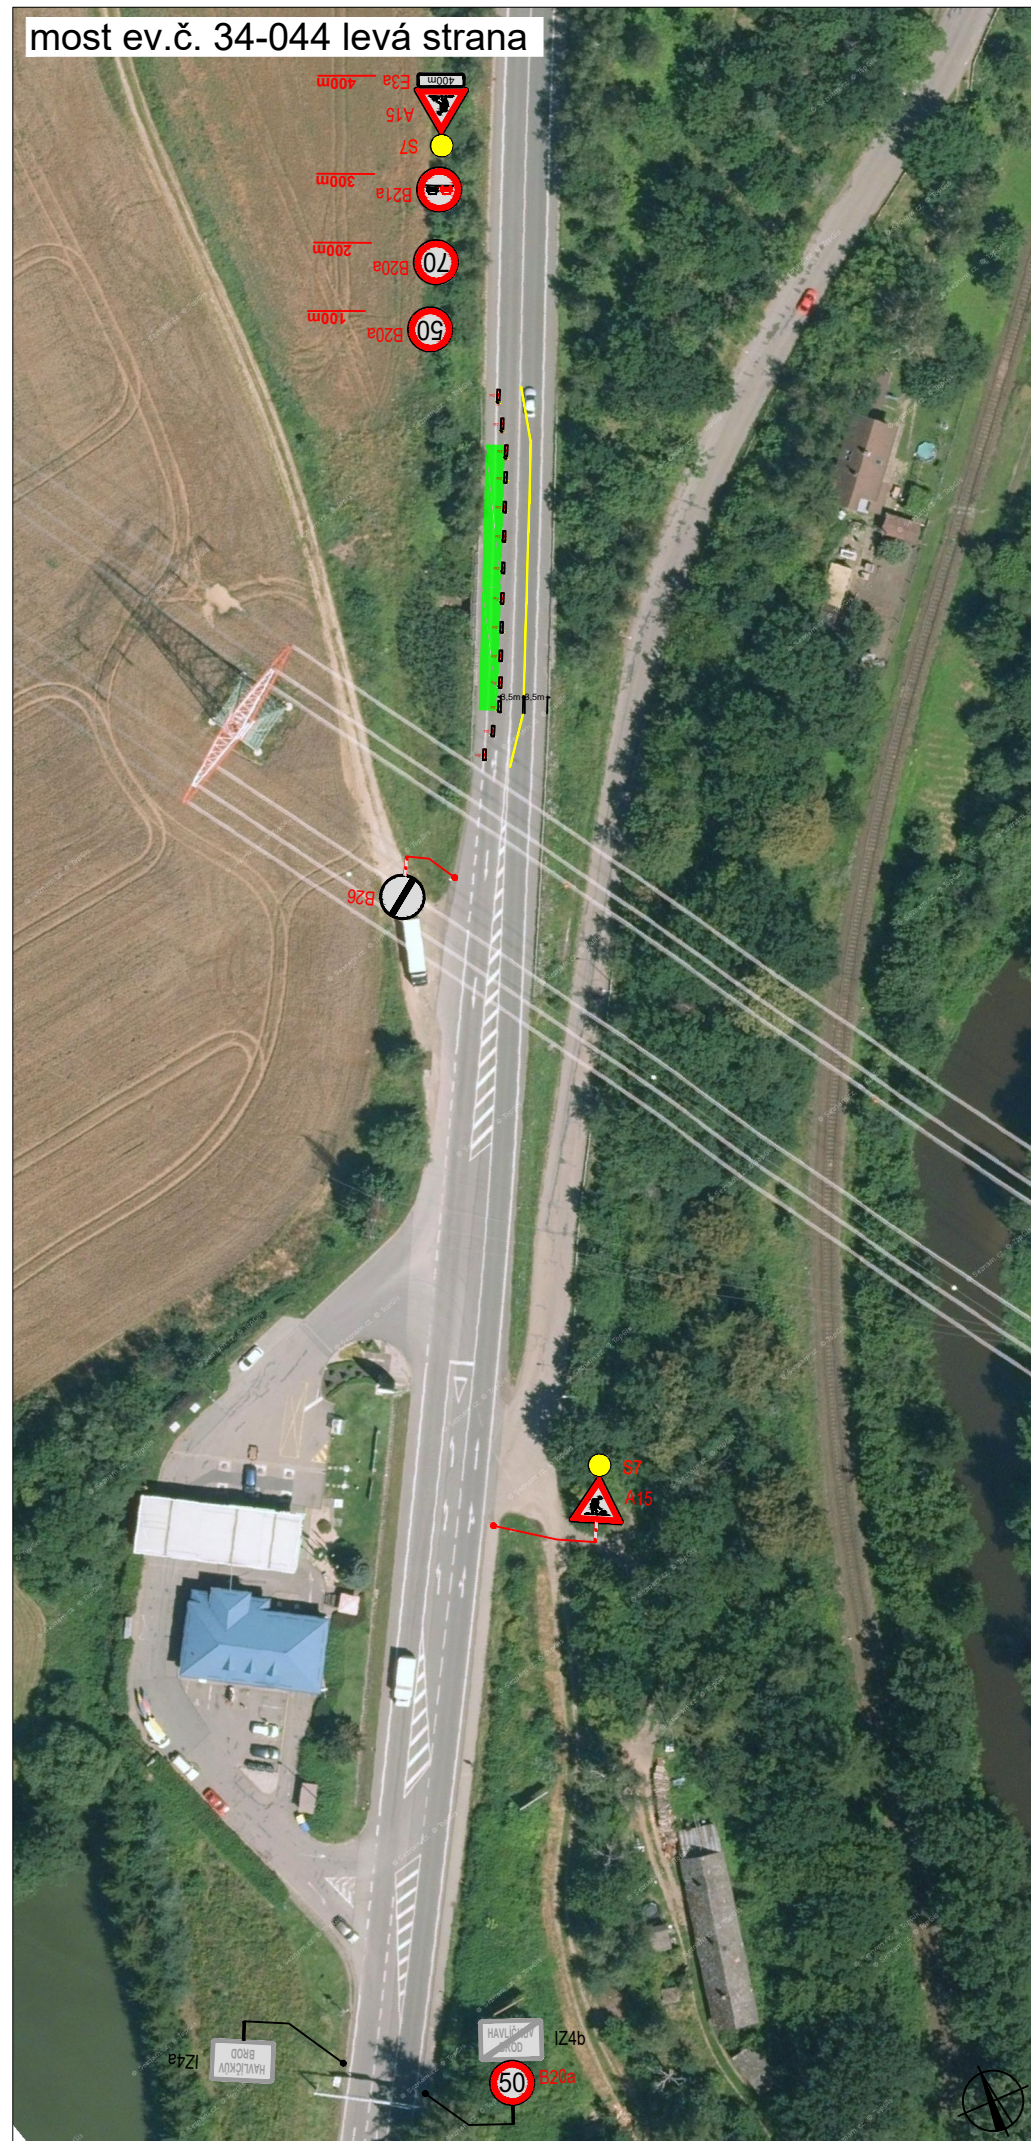

PLATNOST DOKUMENTACE





V ..... dne .....	V ..... dne .....	V ..... dne .....
-------------------	-------------------	-------------------

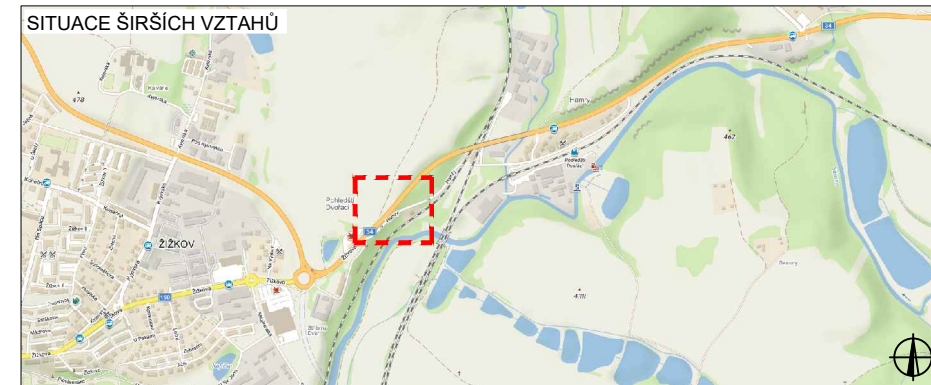SITUACE ŠIRŠÍCH VZTAHŮ




LEGENDA


-  B1 NAVRŽENÉ PŘECHODNÉ DOPRAVNÍ ZNAČENÍ
-  ZÁBOR
-  B1 TRVALÉ DOPRAVNÍ ZNAČENÍ
-  B1 TRVALÉ DOPRAVNÍ ZNAČENÍ DOČASNĚ ZNEPLATNĚNÉ

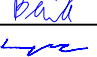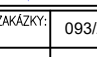ZODPOVĚDNÝ PROJEKTANT:	Richard Peška		 VYZNAČ, s.r.o. Srážná 5113/1, 586 01 Jihlava
VYPRACOVAL:	Lukáš Beránek		
KONTROLOVAL:	František Doupovec		
NÁZEV STAVBY:	I/34 most ev.č. 34-044 a I/34-045a I.fáze okres Havlíčkův Brod, kraj Vysočina	ČÍSLO ZAKÁZKY: 093/2022	
		DATUM: 04/2022	
		FORMÁT: A3	
OBSAH:	Situace dopravně-inženýrských opatření	MĚŘÍTKO: -	ČÍSLO PŘÍLOHY: 1
		ČEJEL: RDS	SOUPRAVA:

most ev.č. 34-045a pravá strana

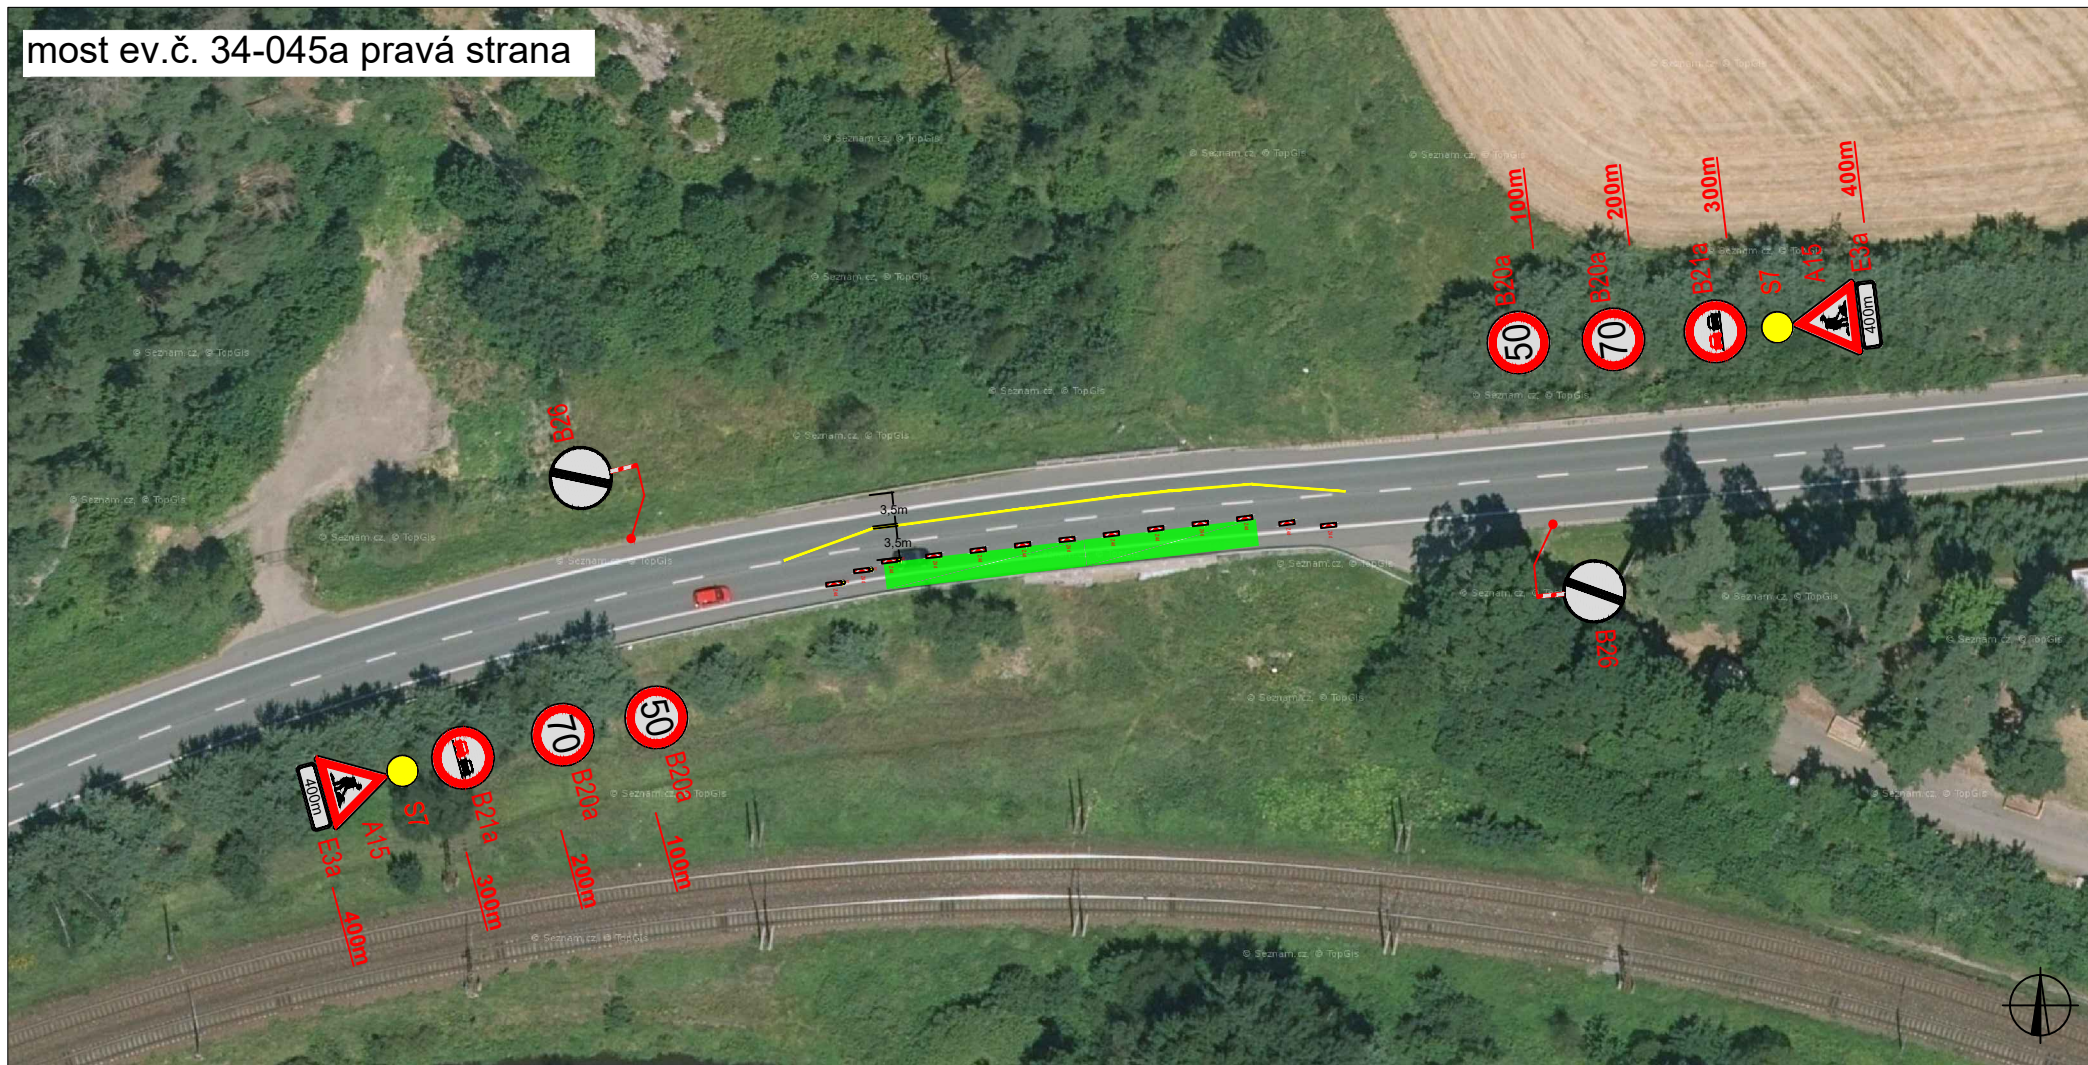


most ev.č. 34-045a levá strana

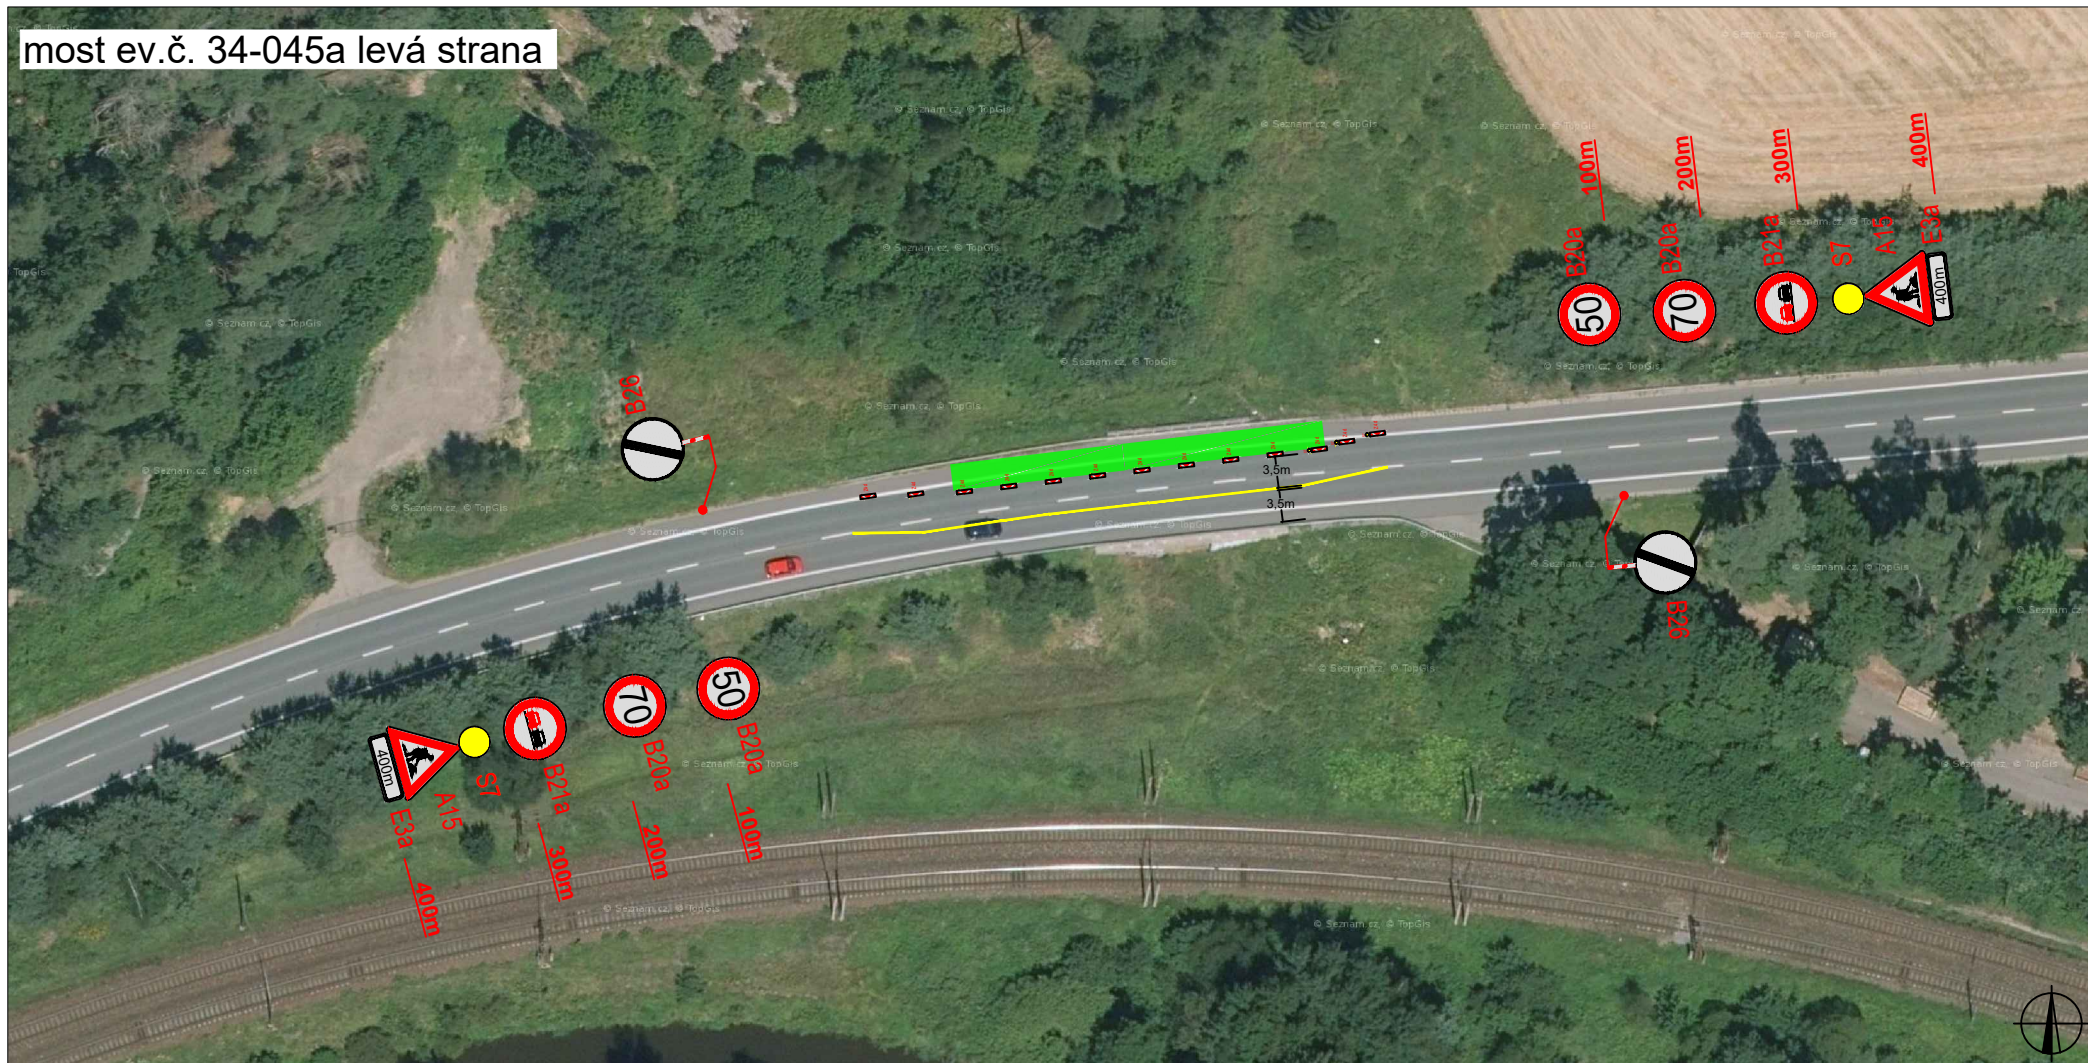




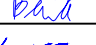
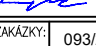
PLATNOST DOKUMENTACE

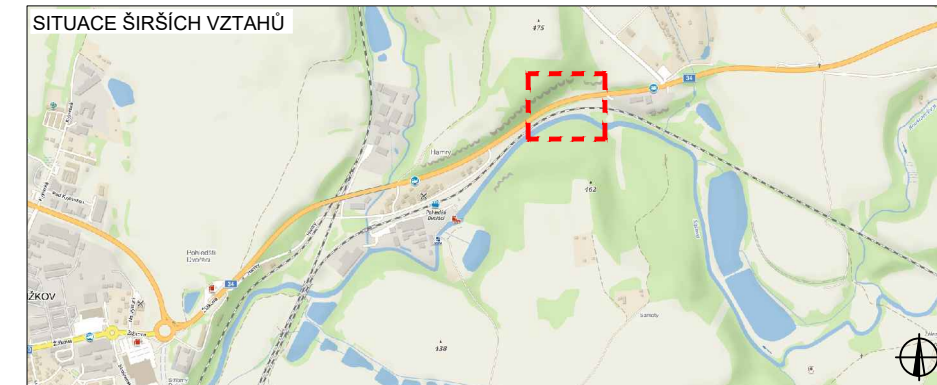V ..... dne .....	V ..... dne .....	V ..... dne .....
-------------------	-------------------	-------------------



LEGENDA

 B1	NAVRŽENÉ PŘECHODNÉ DOPRAVNÍ ZNAČENÍ	 ZÁBOR
 B1	TRVALÉ DOPRAVNÍ ZNAČENÍ	
 B1	TRVALÉ DOPRAVNÍ ZNAČENÍ DOČASNĚ ZNEPLATNĚNÉ	

ZODPOVĚDNÝ PROJEKTANT:	Richard Peška		 VYZNAČ, s.r.o. Srážná 5113/1, 586 01 Jihlava
VYPRACOVAL:	Lukáš Beránek		
KONTROLOVAL:	František Doupovec		
NÁZEV STAVBY:	I/34 most ev.č. 34-044 a I/34-045a I.fáze okres Havlíčkův Brod, kraj Vysočina	ČÍSLO ZAKÁZKY: 093/2022 DATUM: 04/2022 FORMÁT: A3	ČÍSLO PŘÍLOHY: 2 SOUPRAVA:
OBSAH:	Situace dopravně-inženýrských opatření	MĚŘÍTKO: - OČEL: RDS	