


*Souhlasíme*

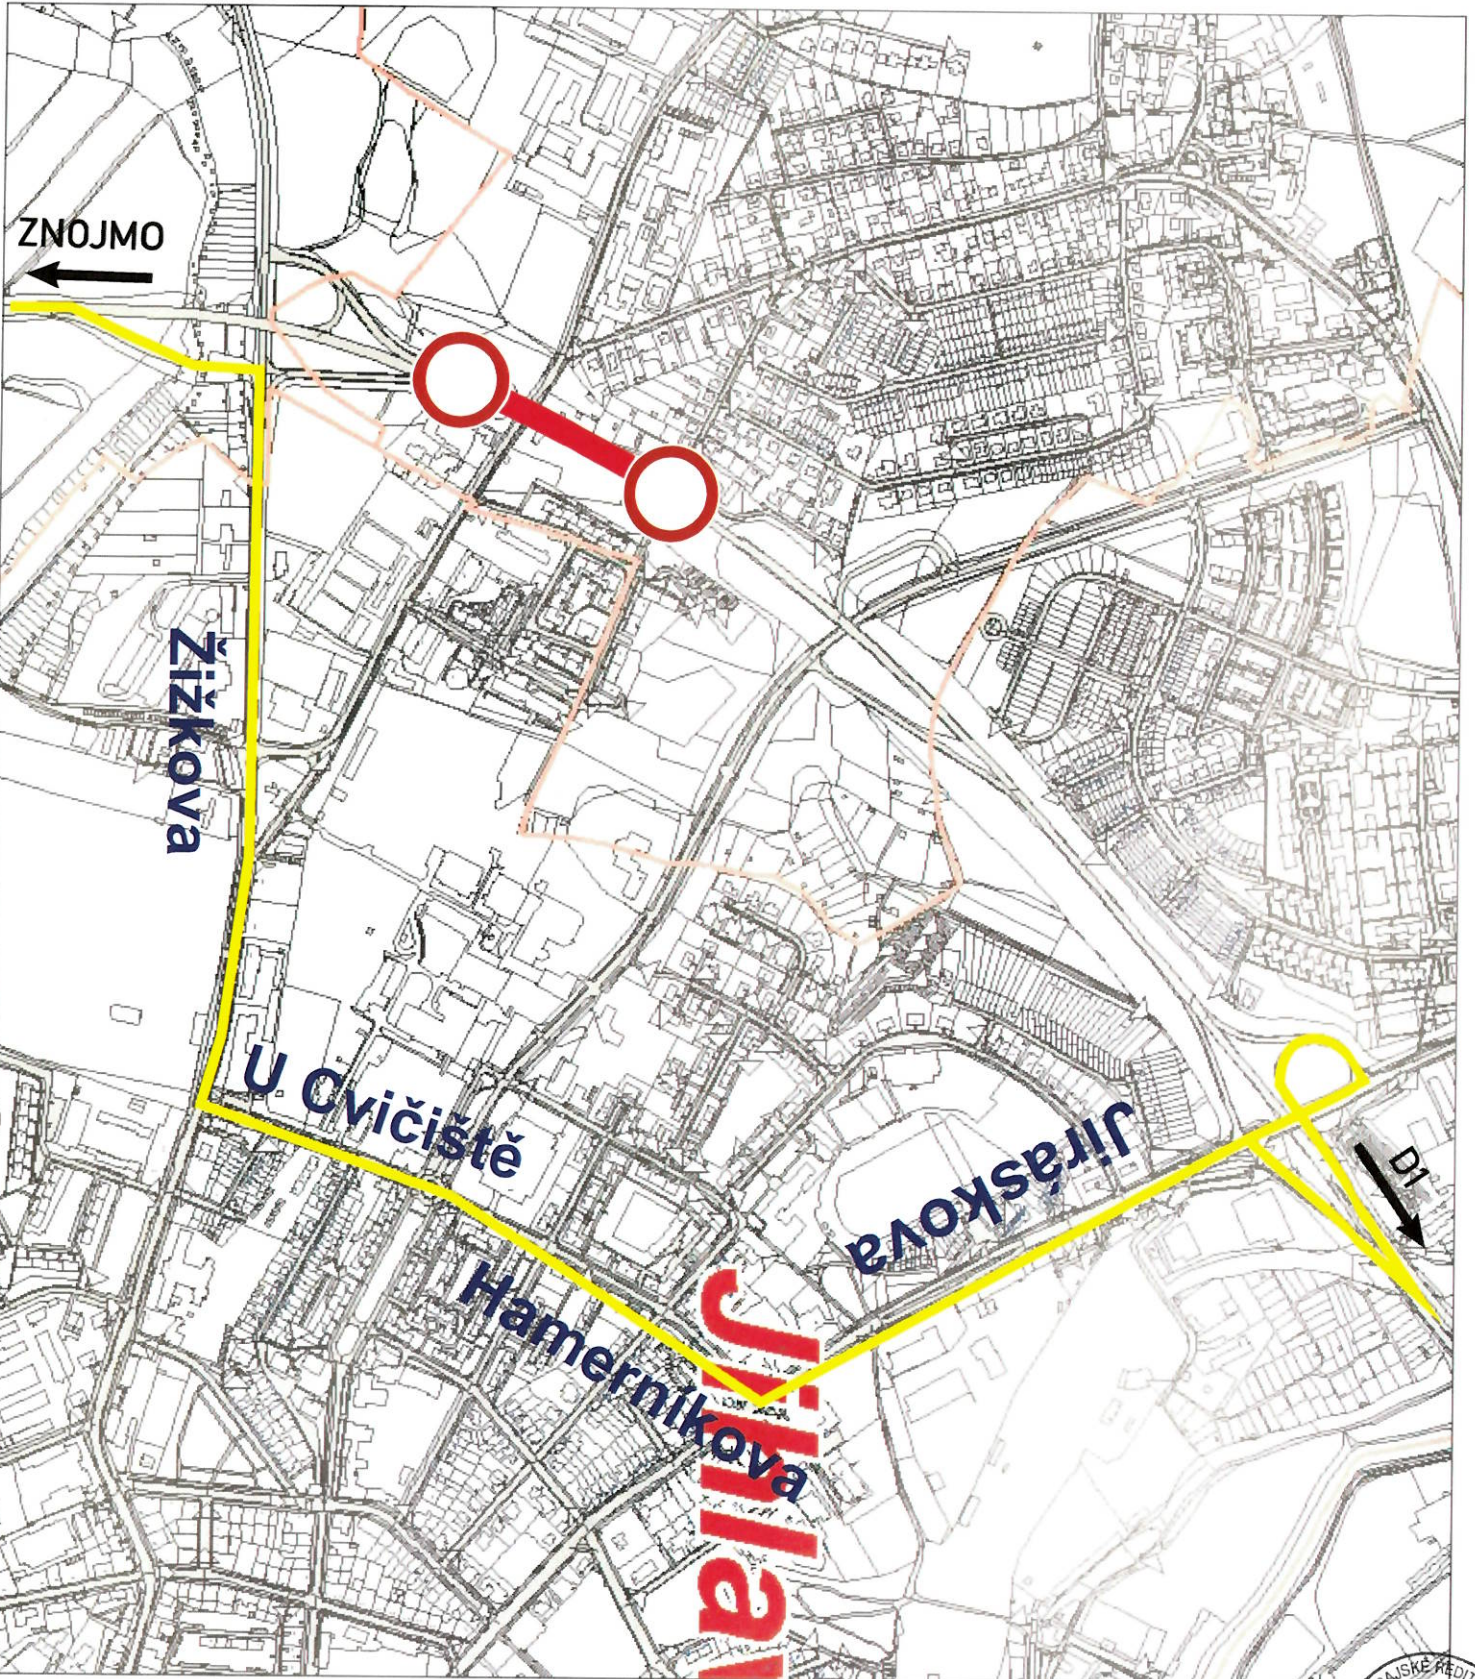

**smj** SLUŽBY MĚSTA JIHLAVY s.r.o.  
Havlíčková 218/64, 586 01 Jihlava  
tel.: 567 553 216  
fax: 567 309 038  
IČ: 60727772  
DIČ: CZ60727772

31

*Souhlasíme*


*Radek*

*Souhlasíme*

Radek Matějíček

Krajská správa a údržba  
silnic Vysočiny, příspěvková organizace  
Kosovská 1122/16, 586 01 Jihlava  
IČO: 00090450  
Údělň TSÚ Jihlava, Kosovská 16, Jihlava  
tel.: 567 117 111 fax: 567 117 100



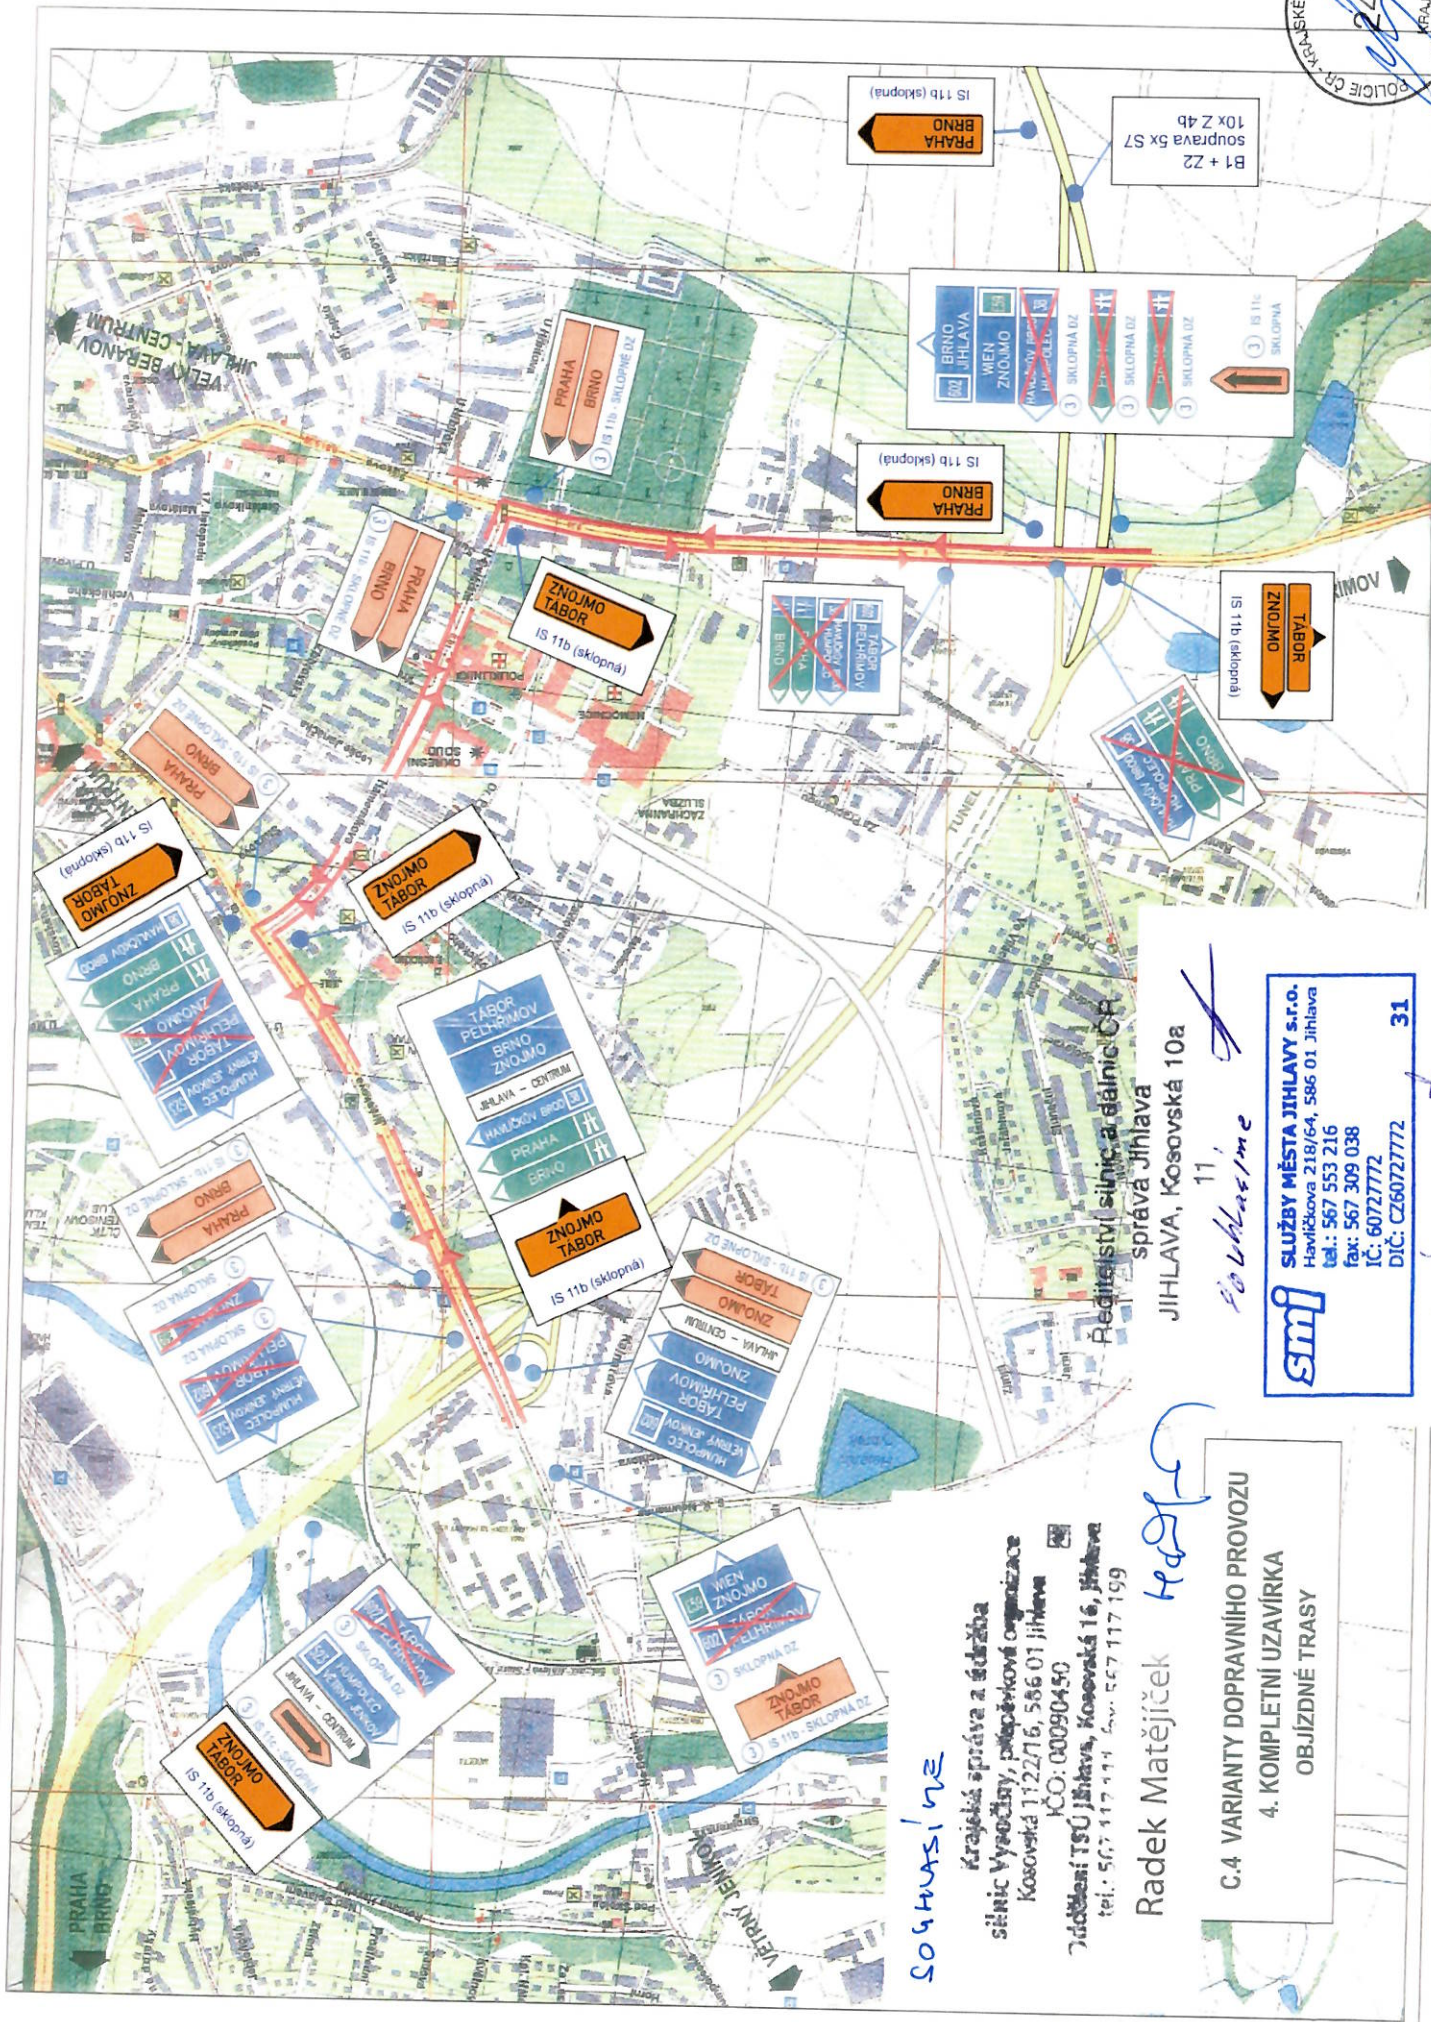

*sochvasine*

Krajská správa a údržba  
 silnic Vysočiny, příspěvková organizace  
 Kosovská 1122/16, 586 01 Jihlava  
 IČO: 00090450  
 oddělení TSÚ Jihlava, Kosovská 16, Jihlava  
 tel.: 567 117 111 fax: 567 117 159

Radek Matějček *head*

C.4 VARIANTY DOPRAVNÍHO PROVOZU  
 4. KOMPLETNÍ UZAVÍRKA  
 OBJÍZDNÉ TRASY


Ředitelství silnic a dálnic ČR  
 správa Jihlava  
 JIHLAVA, Kosovská 10a  
 111

*sochvasine*

**smj**  
 SLUŽBY MĚSTA JIHLAVY s.r.o.  
 Havlíčkova 218/64, 586 01 Jihlava  
 tel.: 567 553 216  
 fax: 567 309 038  
 IČ: 60727772  
 DIČ: CZ6072772

31

*sochvasine*

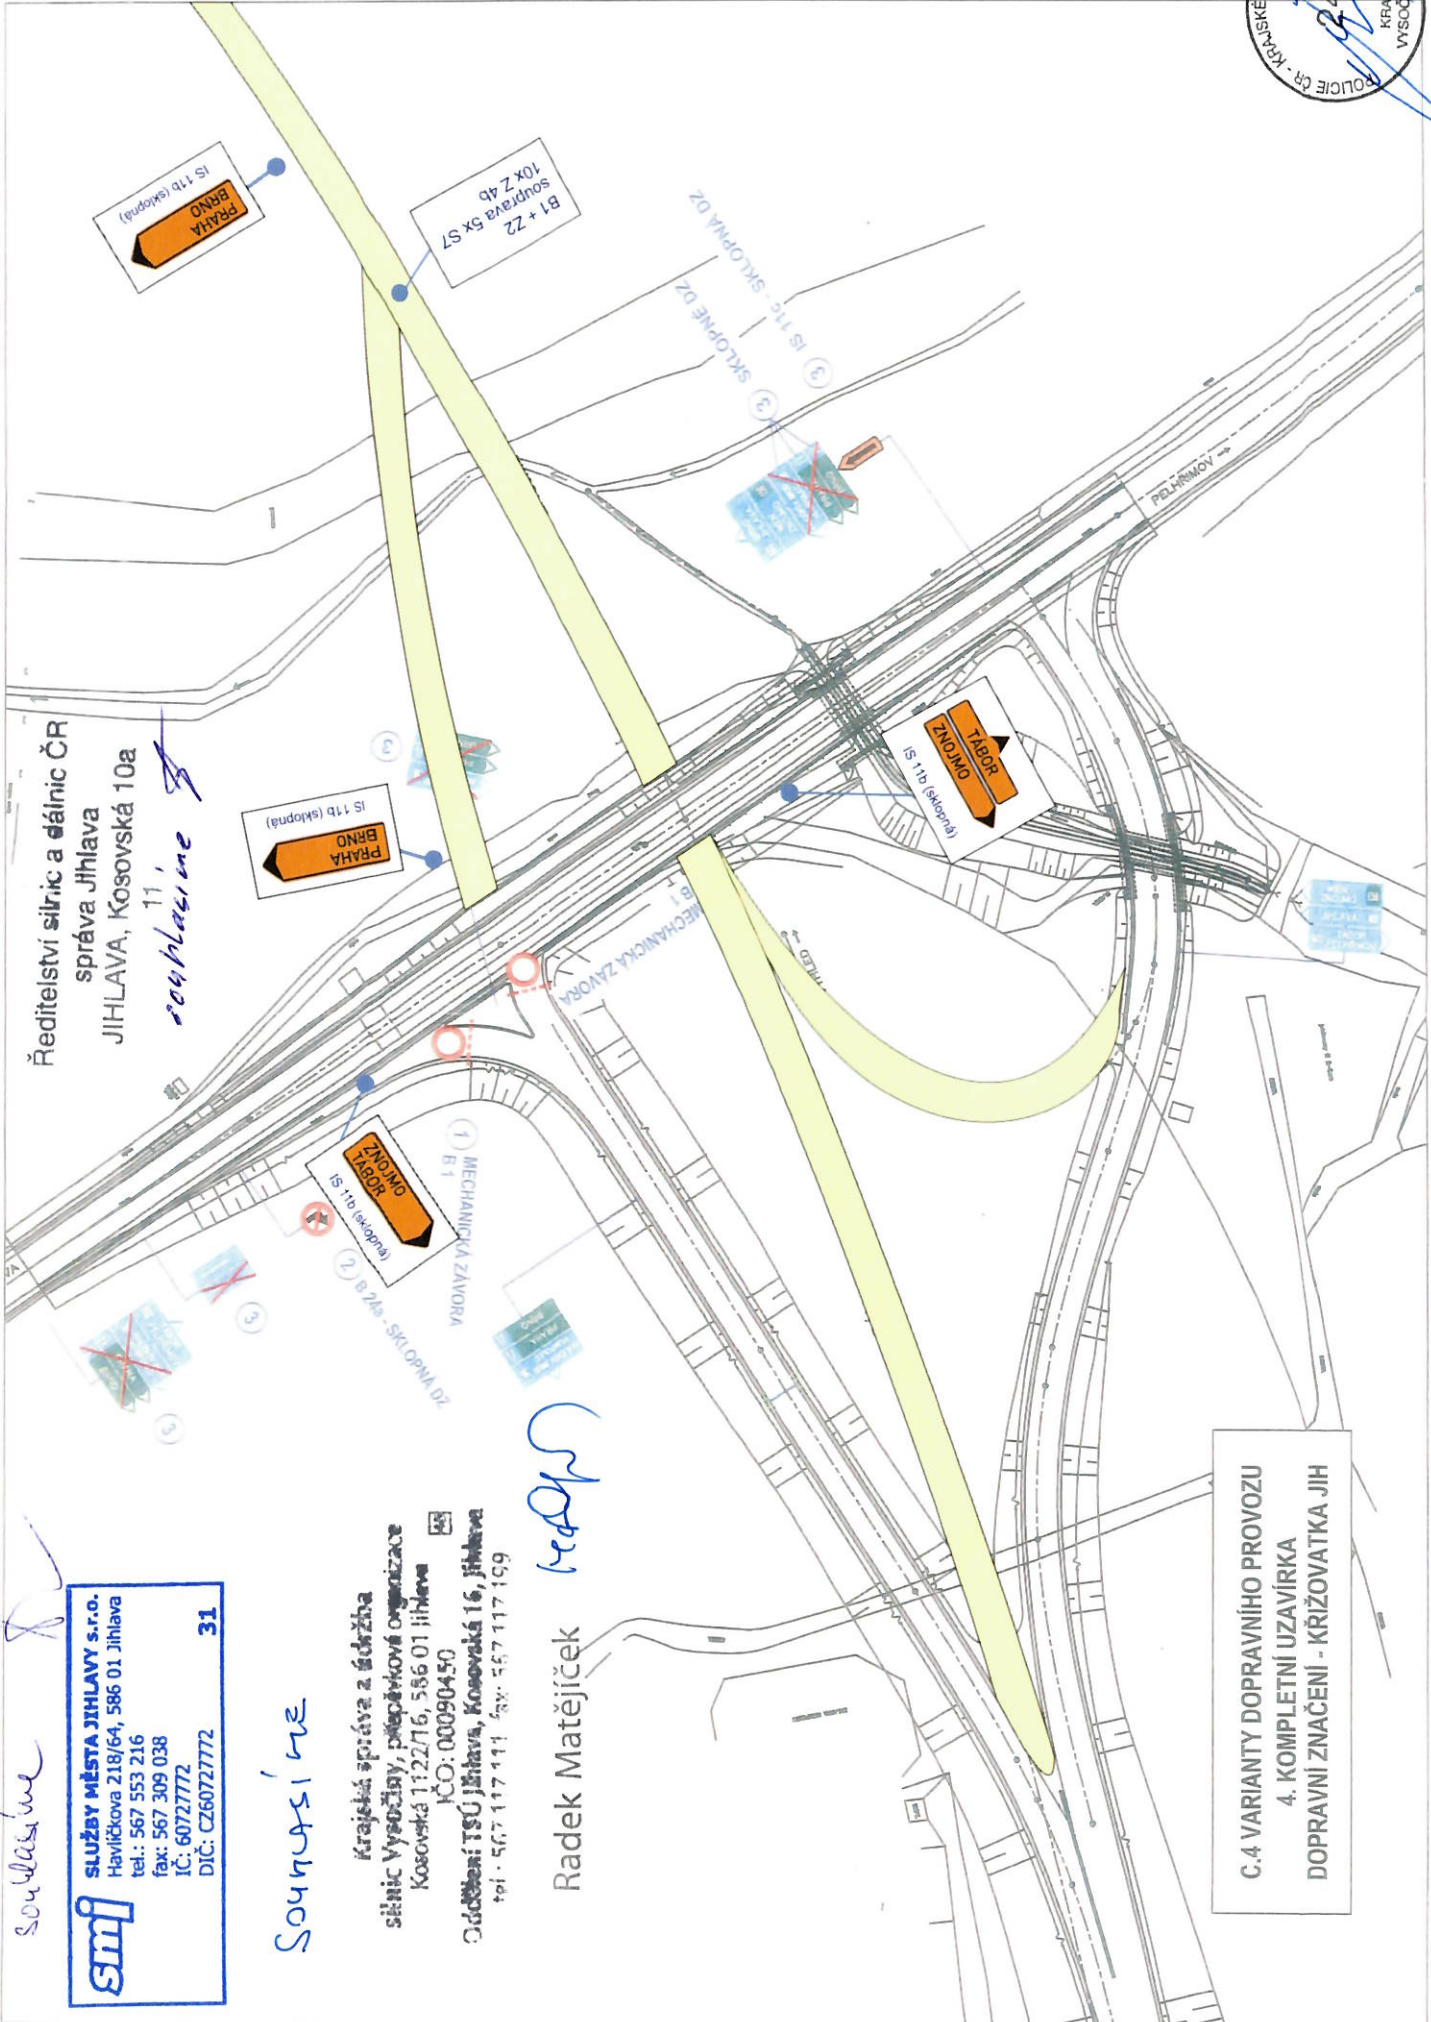

Ředitelství silnic a dálnic ČR  
správa Jihlava  
JIHLAVA, Kosovská 10a  
*11, souhlasíme*

*souhlasíme*

<b>smj</b>	<b>SLUŽBY MĚSTA JIHLAVY s.r.o.</b> Havlíčkova 218/64, 586 01 Jihlava tel.: 567 553 216 fax: 567 309 038 IČ: 60727772 DIČ: CZ60727772	<b>31</b>
------------	---	-----------

*Souhlasíme*

Krajská správa a údržba  
silnic Vysočiny, příspěvková organizace  
Kosovská 1122/16, 586 01 Jihlava  
IČO: 00090450  
Oddělení TSÚ Jihlava, Kosovská 16, Jihlava  
tel.: 567 117 111 fax: 567 117 159

Radek Matějček *(signature)*

C.4 VARIANTY DOPRAVNÍHO PROVOZU  
4. KOMPLETNÍ UZAVÍRKA  
DOPRAVNÍ ZNAČENÍ - KŘÍŽOVATKA JIH

Krajská správa a údržba

sítě Vysoký, přeprávkové organizace

Kosovská 1122/16, 586 01 Jihlava

IČO: 00090450

Oddělení TSÚ Jihlava, Kosovská 16, Jihlava

tel.: 567 117 111 fax: 567 117 199

Radek Matějček

SLUŽBY MĚSTA JIHLAVY s.r.o.

Havičkova 218/64, 586 01 Jihlava

tel.: 567 553 216


fax: 567 309 038

IČ: 60727772

DIČ: CZ60727772

31

Soubor sml

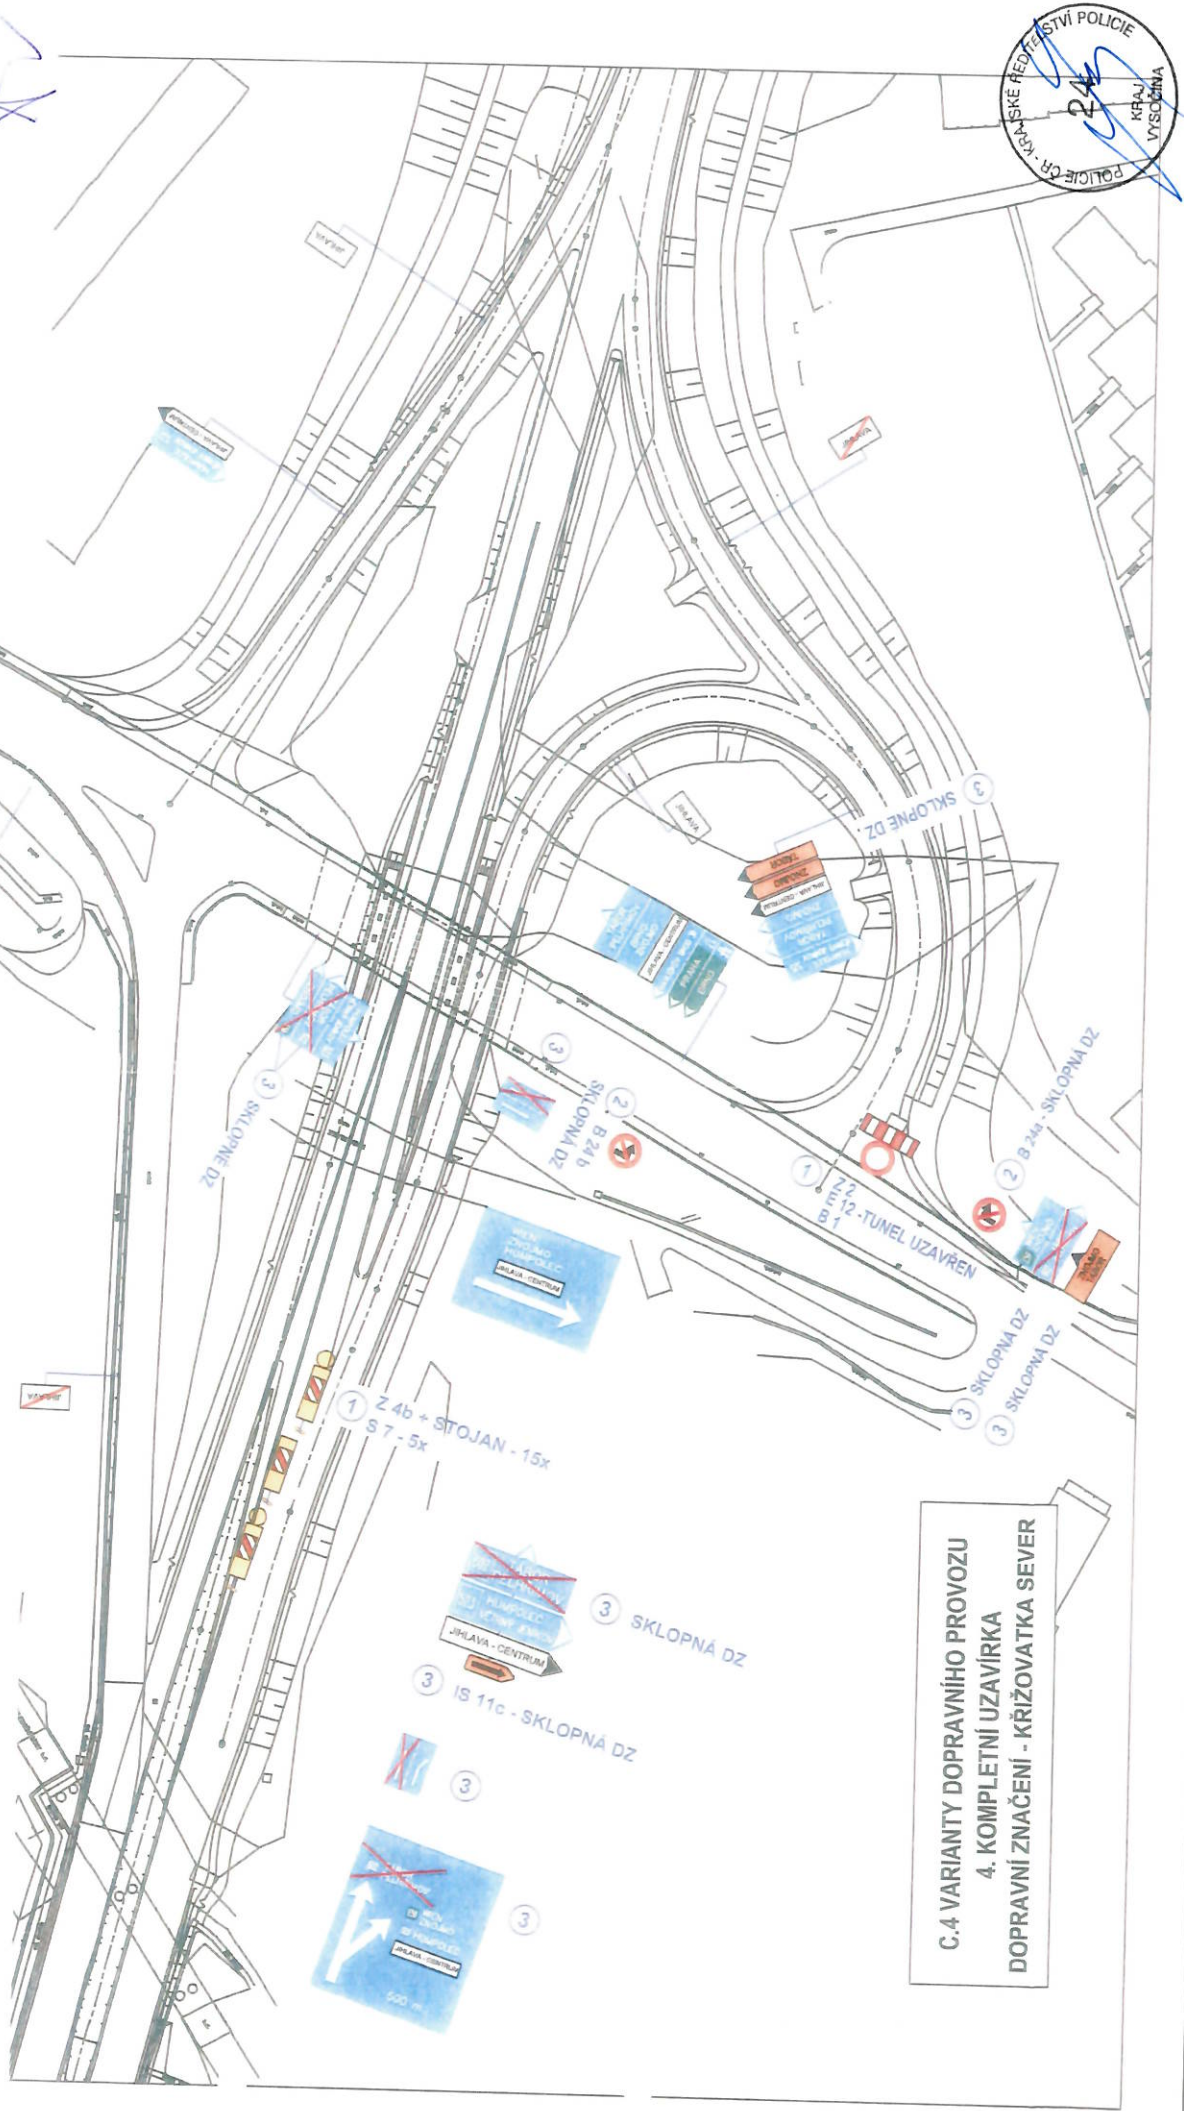

C.4 VARIANTY DOPRAVNÍHO PROVOZU  
4. KOMPLETNÍ UZAVÍRKA  
DOPRAVNÍ ZNAČENÍ - KŘIŽOVATKA SEVER

