



LEGENDA:




PŘECHODNÉ DOPRAVNÍ ZNAČENÍ

STÁVAJÍCÍ DOPRAVNÍ ZNAČENÍ

STÁVAJÍCÍ DOPRAVNÍ ZNAČENÍ
DOČASNĚ ZRUŠENÉ

POZNÁMKA:


Umístění přechodného dopravního značení dle TP č.66
(Zásady pro označování pracovních míst na pozemních komunikacích)

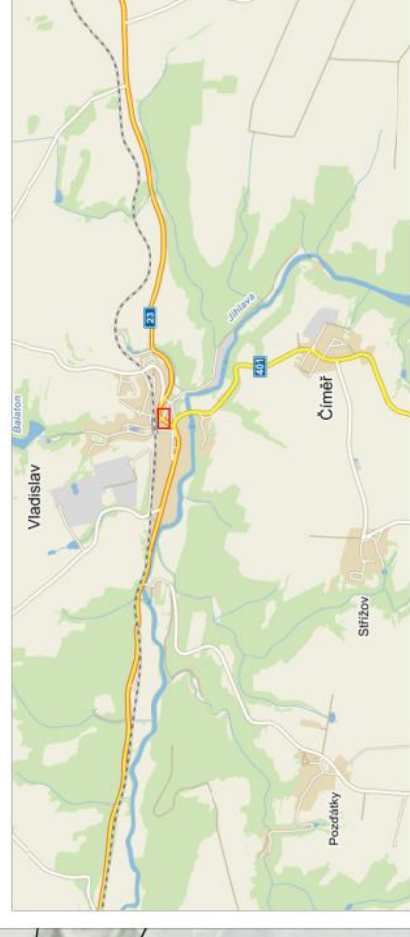

Dne : 2016


KRPJ -/ČJ - 2016 - 161006

DI Souhlasí

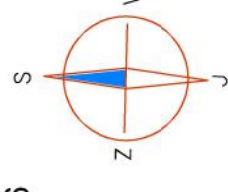

Zodp.projektant:	BEDNÁŘ
Vypracoval:	DOSTAL
Kontroloval:	BEDNÁŘ
MÍSTO:	VLADISLAV
AKCE:	OPRAVA MOSTU EV Č. 23/043 VLADISLAV
OBSAH:	Přechodné dopravní značení
Zeměpisná adresa:	Zemgrova 4, 615 00 BRNO tel: 602 593 383
Datum:	15.2.2016
arch. č.:	Vykres č.:
16200513	1



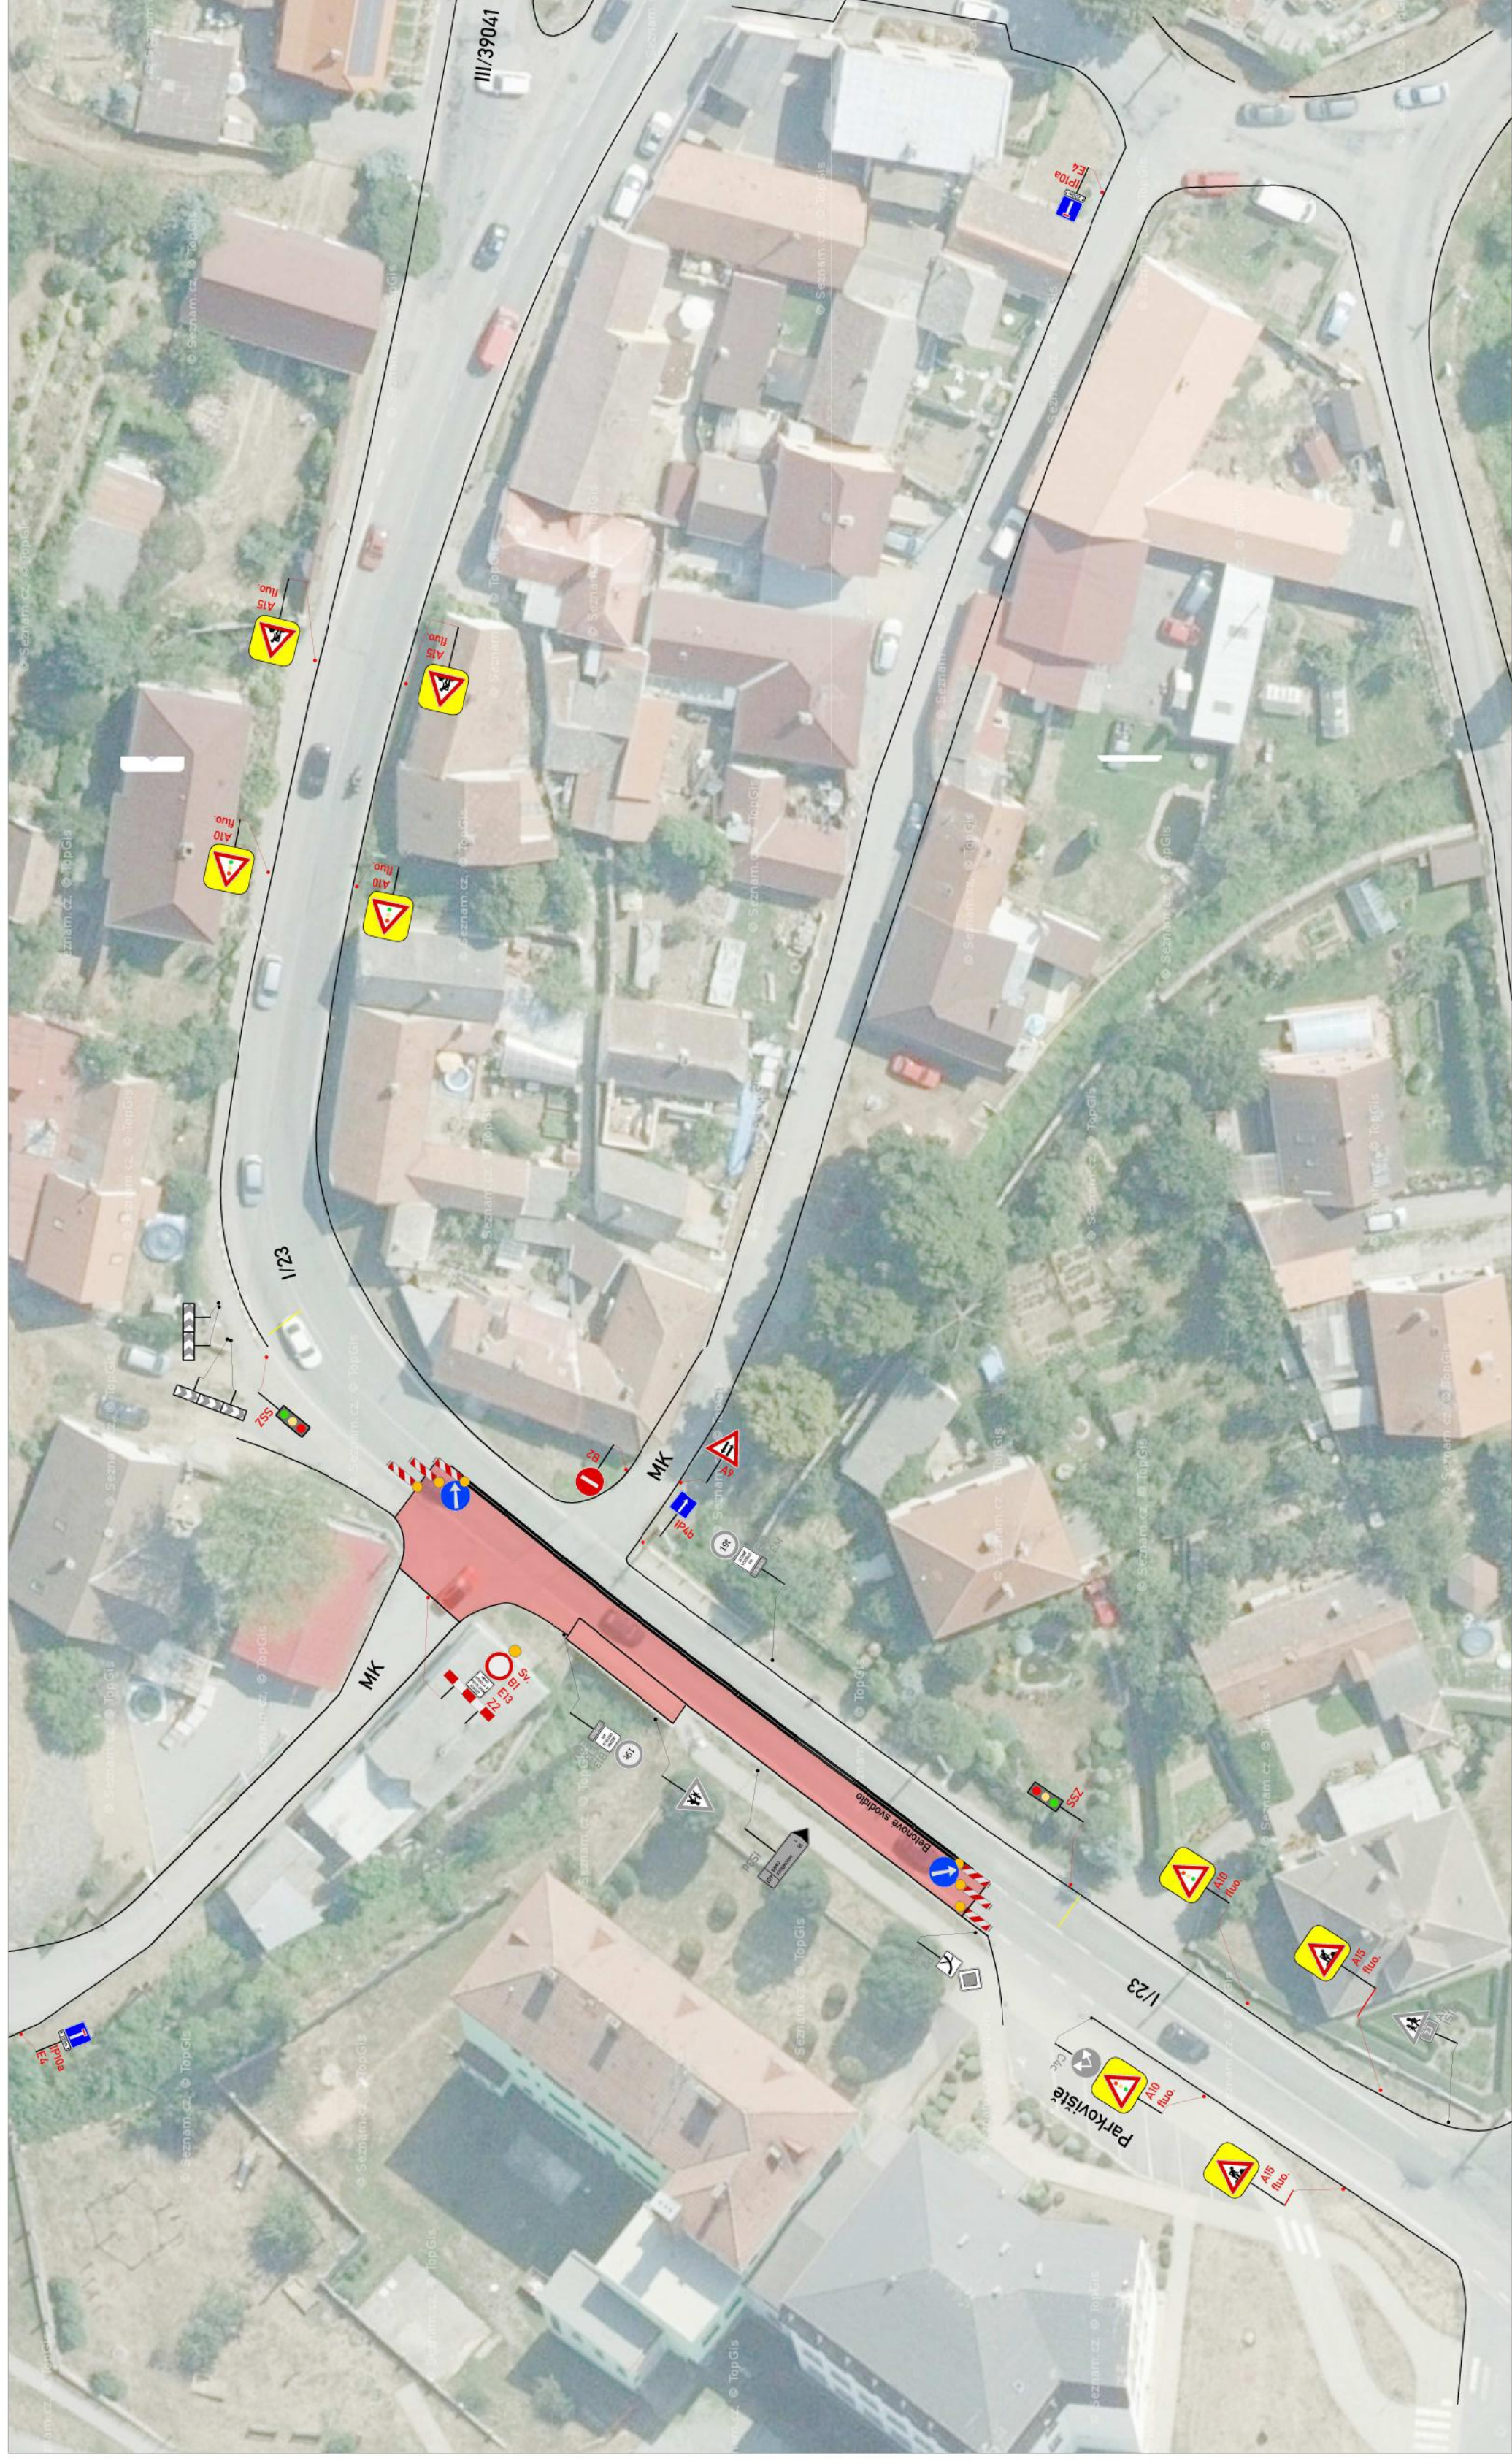

LEGENDA:





PŘECHODNÉ DOPRAVNÍ ZNAČENÍ


STÁVAJÍCÍ DOPRAVNÍ ZNAČENÍ

STÁVAJÍCÍ DOPRAVNÍ ZNAČENÍ
DOČASNĚ ZRUŠENÉ

POZNÁMKA:

Umístění přechodného dopravního značení dle TP č.66
(Zásady pro označování pracovních míst na pozemních komunikacích)

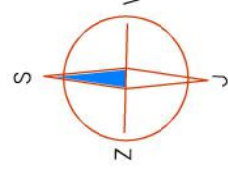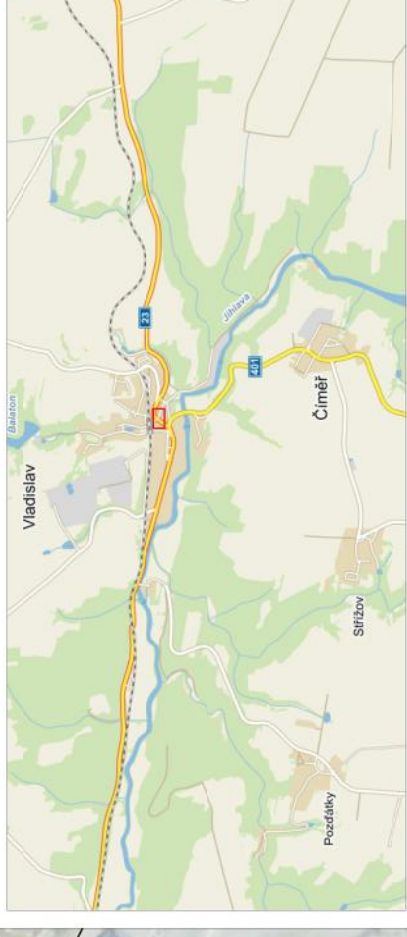

Zodp.projektant:	BEDNÁŘ
Vypracoval:	DOSTAL
Kontroloval:	BEDNÁŘ
MÍSTO:	VLADISLAV
AKCE:	OPRAVA MOSTU EV Č. 23/043 VLADISLAV
OBSAH:	Přechodné dopravní značení
	
Kompletní služby v oblasti dopravního značení	
Zengrova 4, 615 00 BRNO tel: 602 593 383	
Datum: 15.2.2016 arch. č.: Vyřes č.: 16Z00513 2	



LEGENDA:





PŘECHODNÉ DOPRAVNÍ ZNAČENÍ


STÁVAJÍCÍ DOPRAVNÍ ZNAČENÍ


STÁVAJÍCÍ DOPRAVNÍ ZNAČENÍ
DOČASNĚ ZRUŠENÉ

POZNÁMKA:

Umístění přechodného dopravního značení dle TP č.66
(Zásady pro označování pracovních míst na pozemních komunikacích)

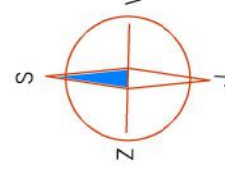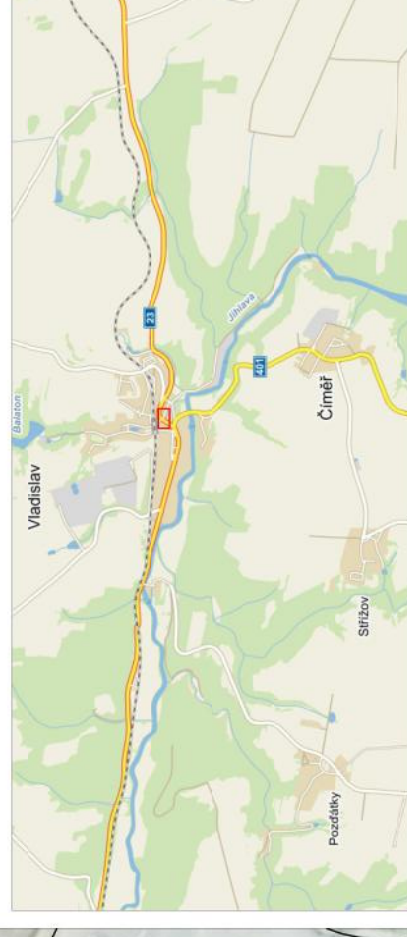

Zodp.projektant:	BEDNÁŘ
Vypracoval:	DOSTAL
Kontroloval:	BEDNÁŘ
MÍSTO:	VLADISLAV
AKCE:	OPRAVA MOSTU EV Č. 23/043 VLADISLAV
OBSAH:	Přechodné dopravní značení
	
Kompletní služby v oblasti dopravního značení	
Zengrova 4, 615 00 BRNO tel: 602 593 383	
Datum: 15.2.2016 arch. č. Vyřes č.: 16Z00513 4	

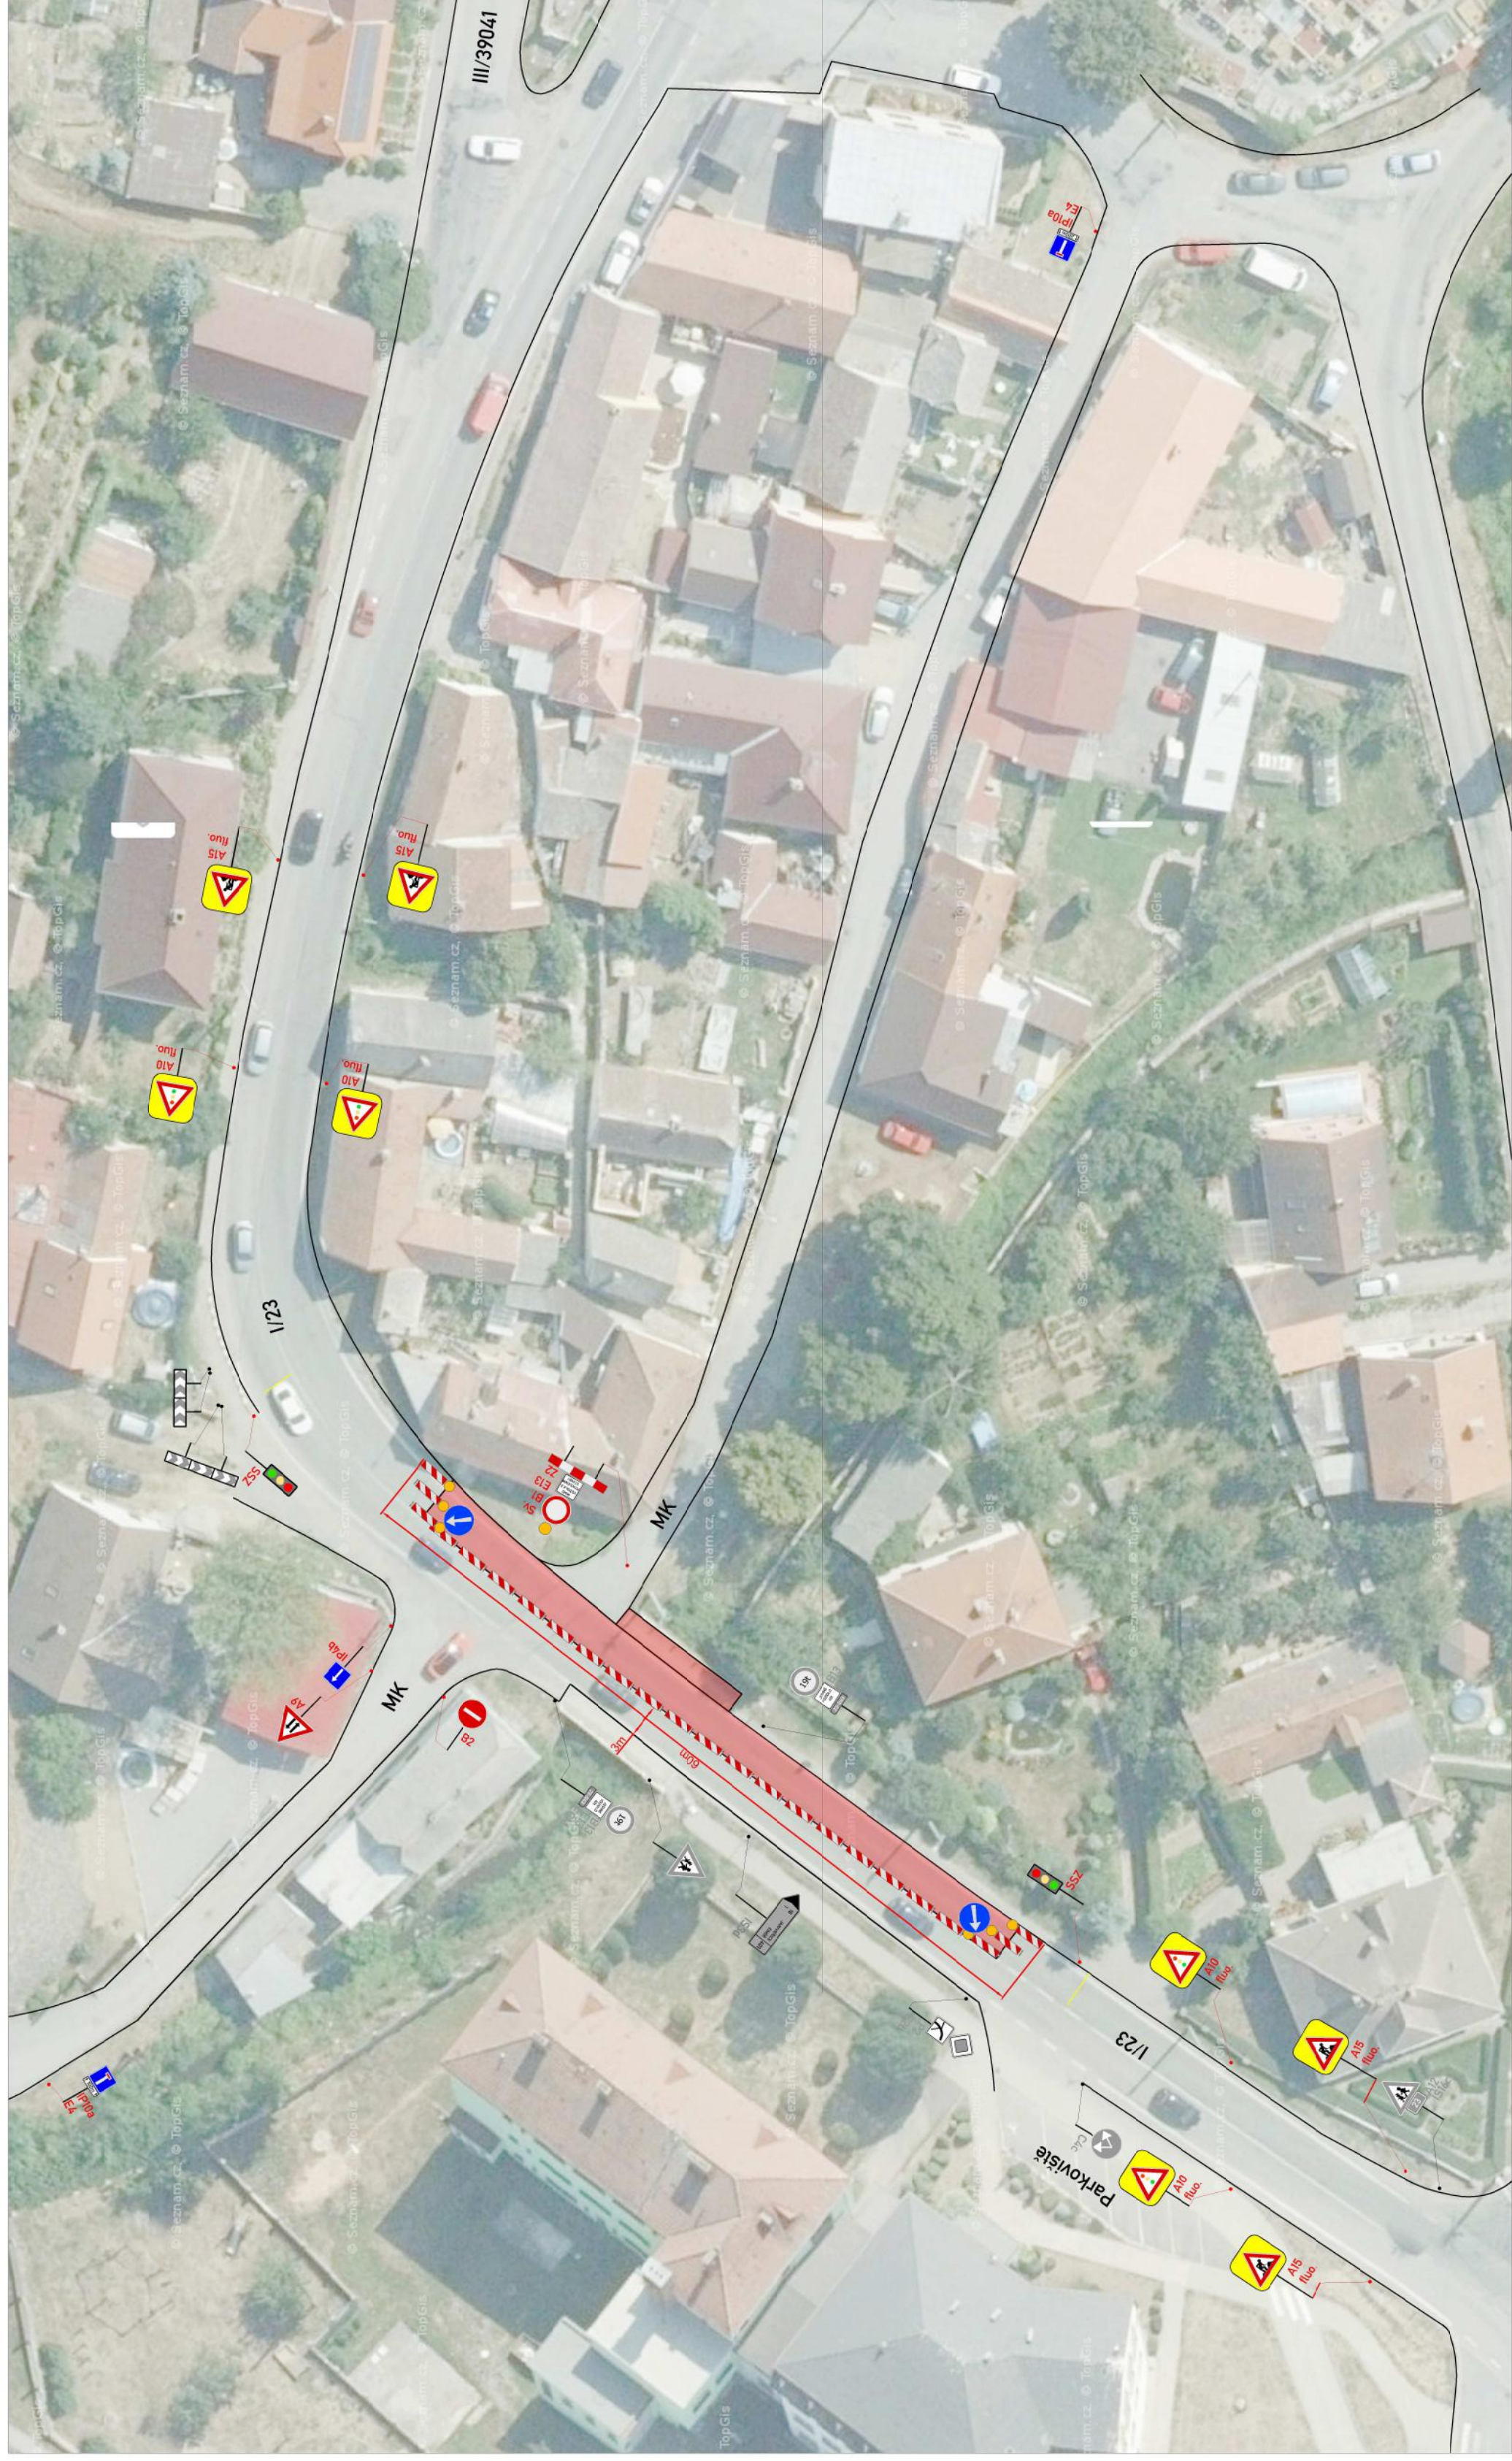

LEGENDA:





PŘECHODNÉ DOPRAVNÍ ZNAČENÍ


STÁVAJÍCÍ DOPRAVNÍ ZNAČENÍ

STÁVAJÍCÍ DOPRAVNÍ ZNAČENÍ
DOČASNĚ ZRUŠENÉ

POZNÁMKA:

Umístění přechodného dopravního značení dle TP č.66
(Zásady pro označování pracovních míst na pozemních komunikacích)

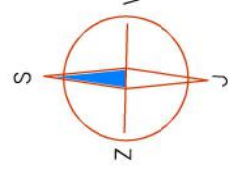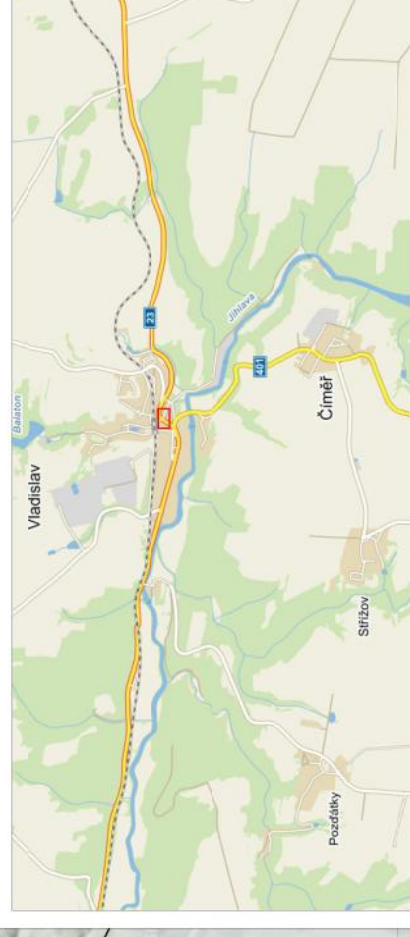

Zodp.projektant:	BEDNÁŘ
Vypracoval:	DOSTAL
Kontroloval:	BEDNÁŘ
MÍSTO:	VLADISLAV
AKCE:	OPRAVA MOSTU EV Č. 23/043 VLADISLAV
OBSAH:	Přechodné dopravní značení
	
Kompletní služby v oblasti dopravního značení	
Zemgrova 4, 615 00 BRNO tel: 602 593 383	
Datum: 15.2.2016 arch. č.: Vyřes č.: 16Z00513 3	