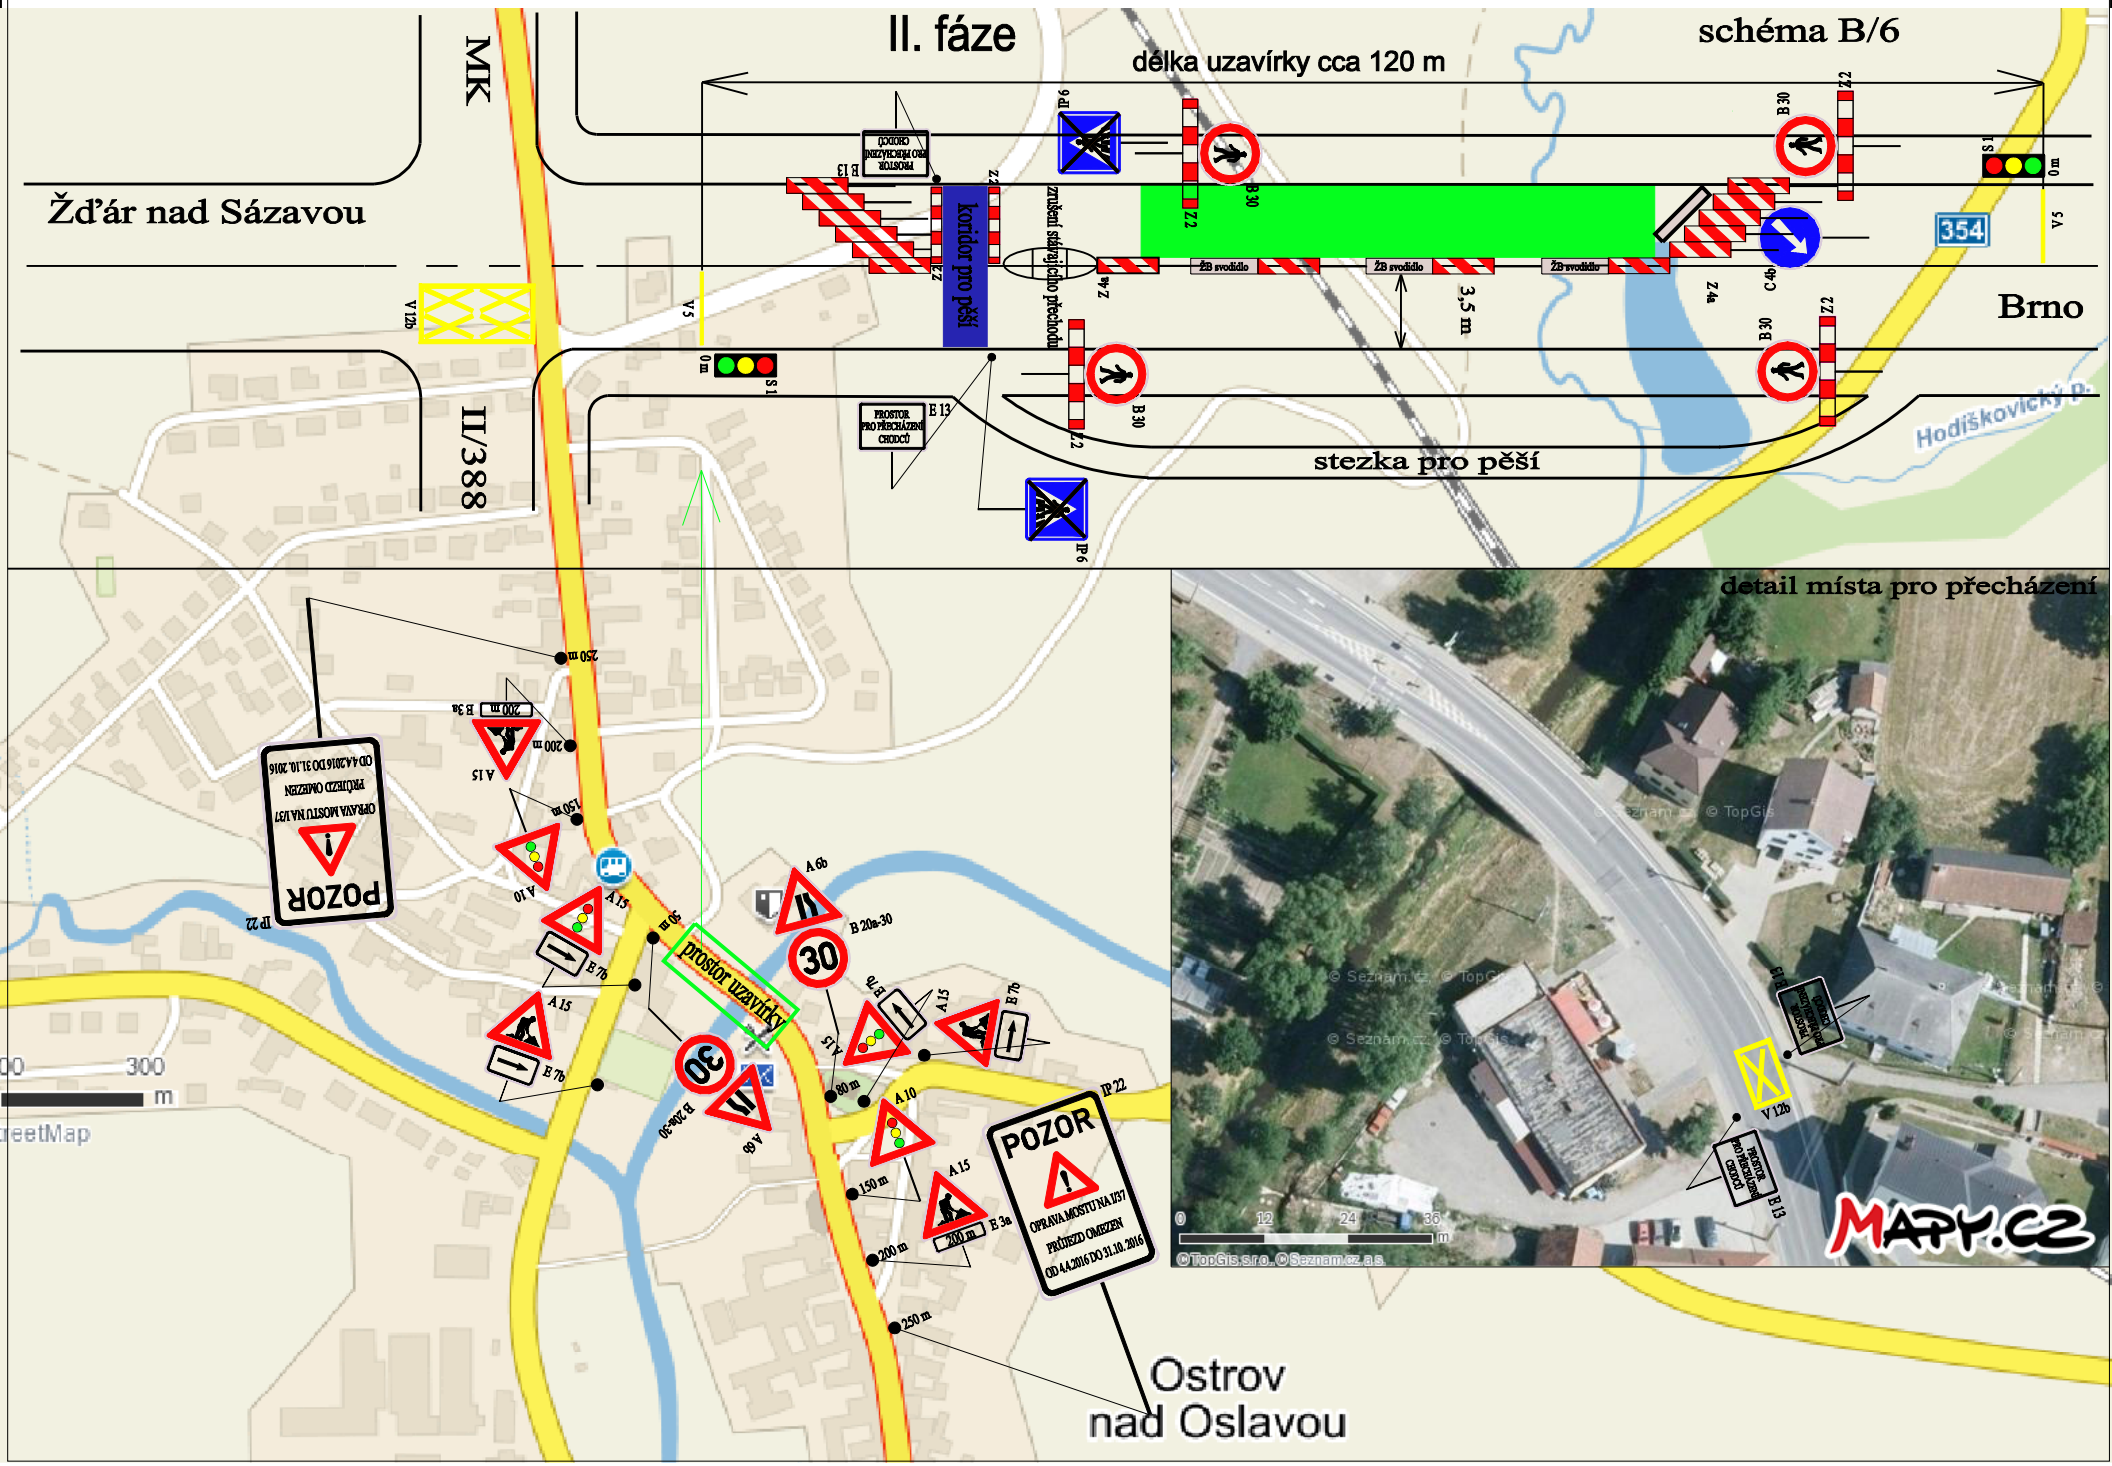Ostrov nad Oslavou, most ev. č. 37-053-částečná uzavírka, DIO