


SCHÉMA DOPRAVNÍHO ZNAČENÍ 1:1000

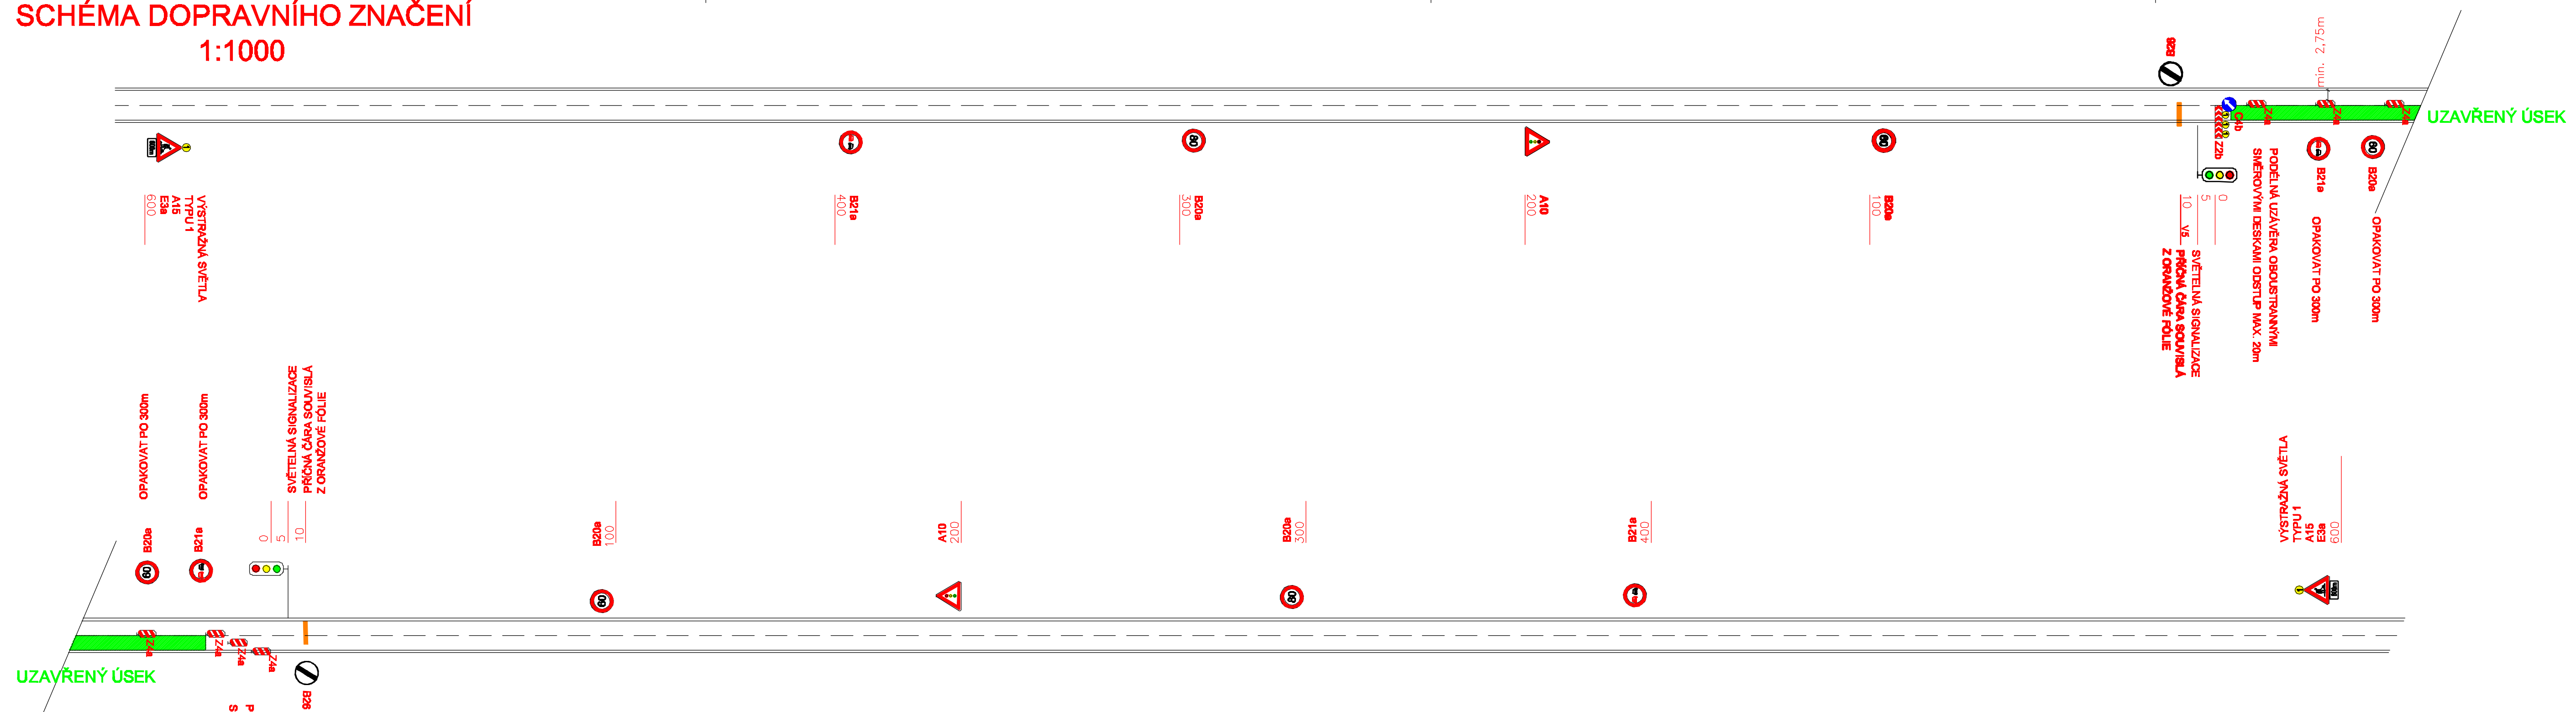

Kreslil:	Z. KUTOVÁ	<i>Z. Kutová</i>	<p>OPTIMA spol. s r.o. PROJEKTOVÁ, INŽENÝRSKÁ A STAVEBNÍ ČINNOST Žitkovo 738, 566 01 Vysoké Mýto tel.: 465 420 911, fax.: 465 423 935 e-mail: info@optima-vr.cz</p>	
Zpracoval:	ING. Z. NEUDERT	<i>Z. Neudert</i>		
Zodp. projektant:	ING. Z. NEUDERT	<i>Z. Neudert</i>		
Hlavní projektant:	ING. B. SHEJBAL	<i>B. Shejbal</i>		
Technická kontrola:	ING. S. NETOLICKÝ	<i>S. Netolický</i>		
Kraj:	VYSOČINA	Okres: HAVLŮČKŮV BROD	Obec: ÚDAVY	
Investor:	ŘSD ČR, SPRÁVA JHLAVA		Stupeň:	DSP, VD-ZDS
Akce:	I/37 ÚDAVY PRŮTAH - DSP, VD - ZDS		Zak. č.:	3730 - 14 - 3
Objekt:			Arch. č.:	3157
Obsah:	SCHÉMA DOPRAVNÍHO ZNAČENÍ		Datum:	05/2014
			Formát:	4 A4
			Měřítko:	Číslo příl. výkresu:
			1:1000	E 3
			Kóty:	