



SITUACE
ZŘÍZENÍ PARKOVACÍHO PRUHU DOPRAVNÍM ZNAČENÍM V KŘÍŽANOVĚ
M 1 :500

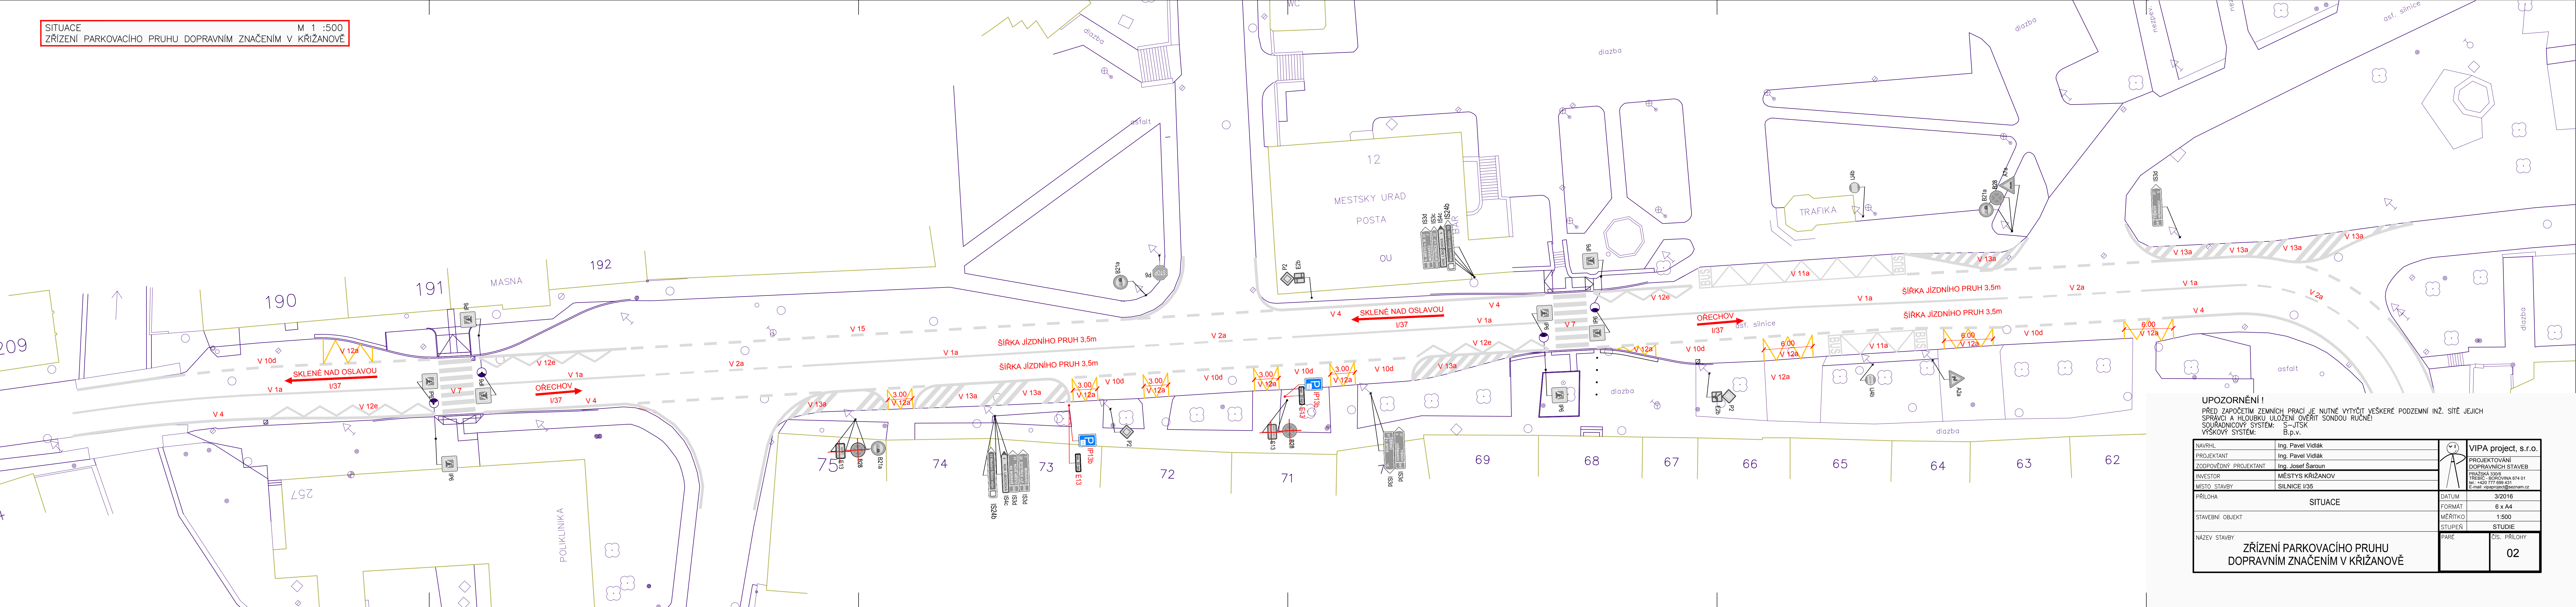

UPOZORNĚNÍ!
PŘED ZAČETÍM ZEMNÍCH PRACÍ JE NUTNÉ VYTYČIT VEŠKERÉ PODZEMNÍ INŽ. SÍTĚ JEJICH SPRÁVCI A HLUBKOU ULOŽENÍ OVĚRIT SONDOU RUČNĚ!
SOUDRADNICOVÝ SYSTÉM: S-JTSK
VÝŠKOVÝ SYSTÉM: B.p.v.

NAVŘHL	Ing. Pavel Vidlák	 VIPA project, s.r.o. PROJEKTOVÁNÍ DOPRAVNÍCH STAVEB PRAŽSKÁ 330/8 TŘEBÍČ - BOKOVINA 674 01 tel.: +420 777 699 431 e-mail: vipaproject@seznam.cz	
PROJEKTANT	Ing. Pavel Vidlák		
ZODPOVĚDNÝ PROJEKTANT	Ing. Josef Šaroun	DATUM	3/2016
INVESTOR	MĚSTYS KŘÍŽANOV	FORMÁT	6 x A4
MÍSTO STAVBY	SILNICE I/35	MĚŘÍTKO	1:500
PŘÍLOHA	SITUACE	STUPEŇ	STUDIE
STAVEBNÍ OBJEKT		PARÉ	CIS. PŘÍLOHY
NÁZEV STAVBY	ZŘÍZENÍ PARKOVACÍHO PRUHU DOPRAVNÍM ZNAČENÍM V KŘÍŽANOVĚ		02