


# SITUACE DIO - 2. ETAPA

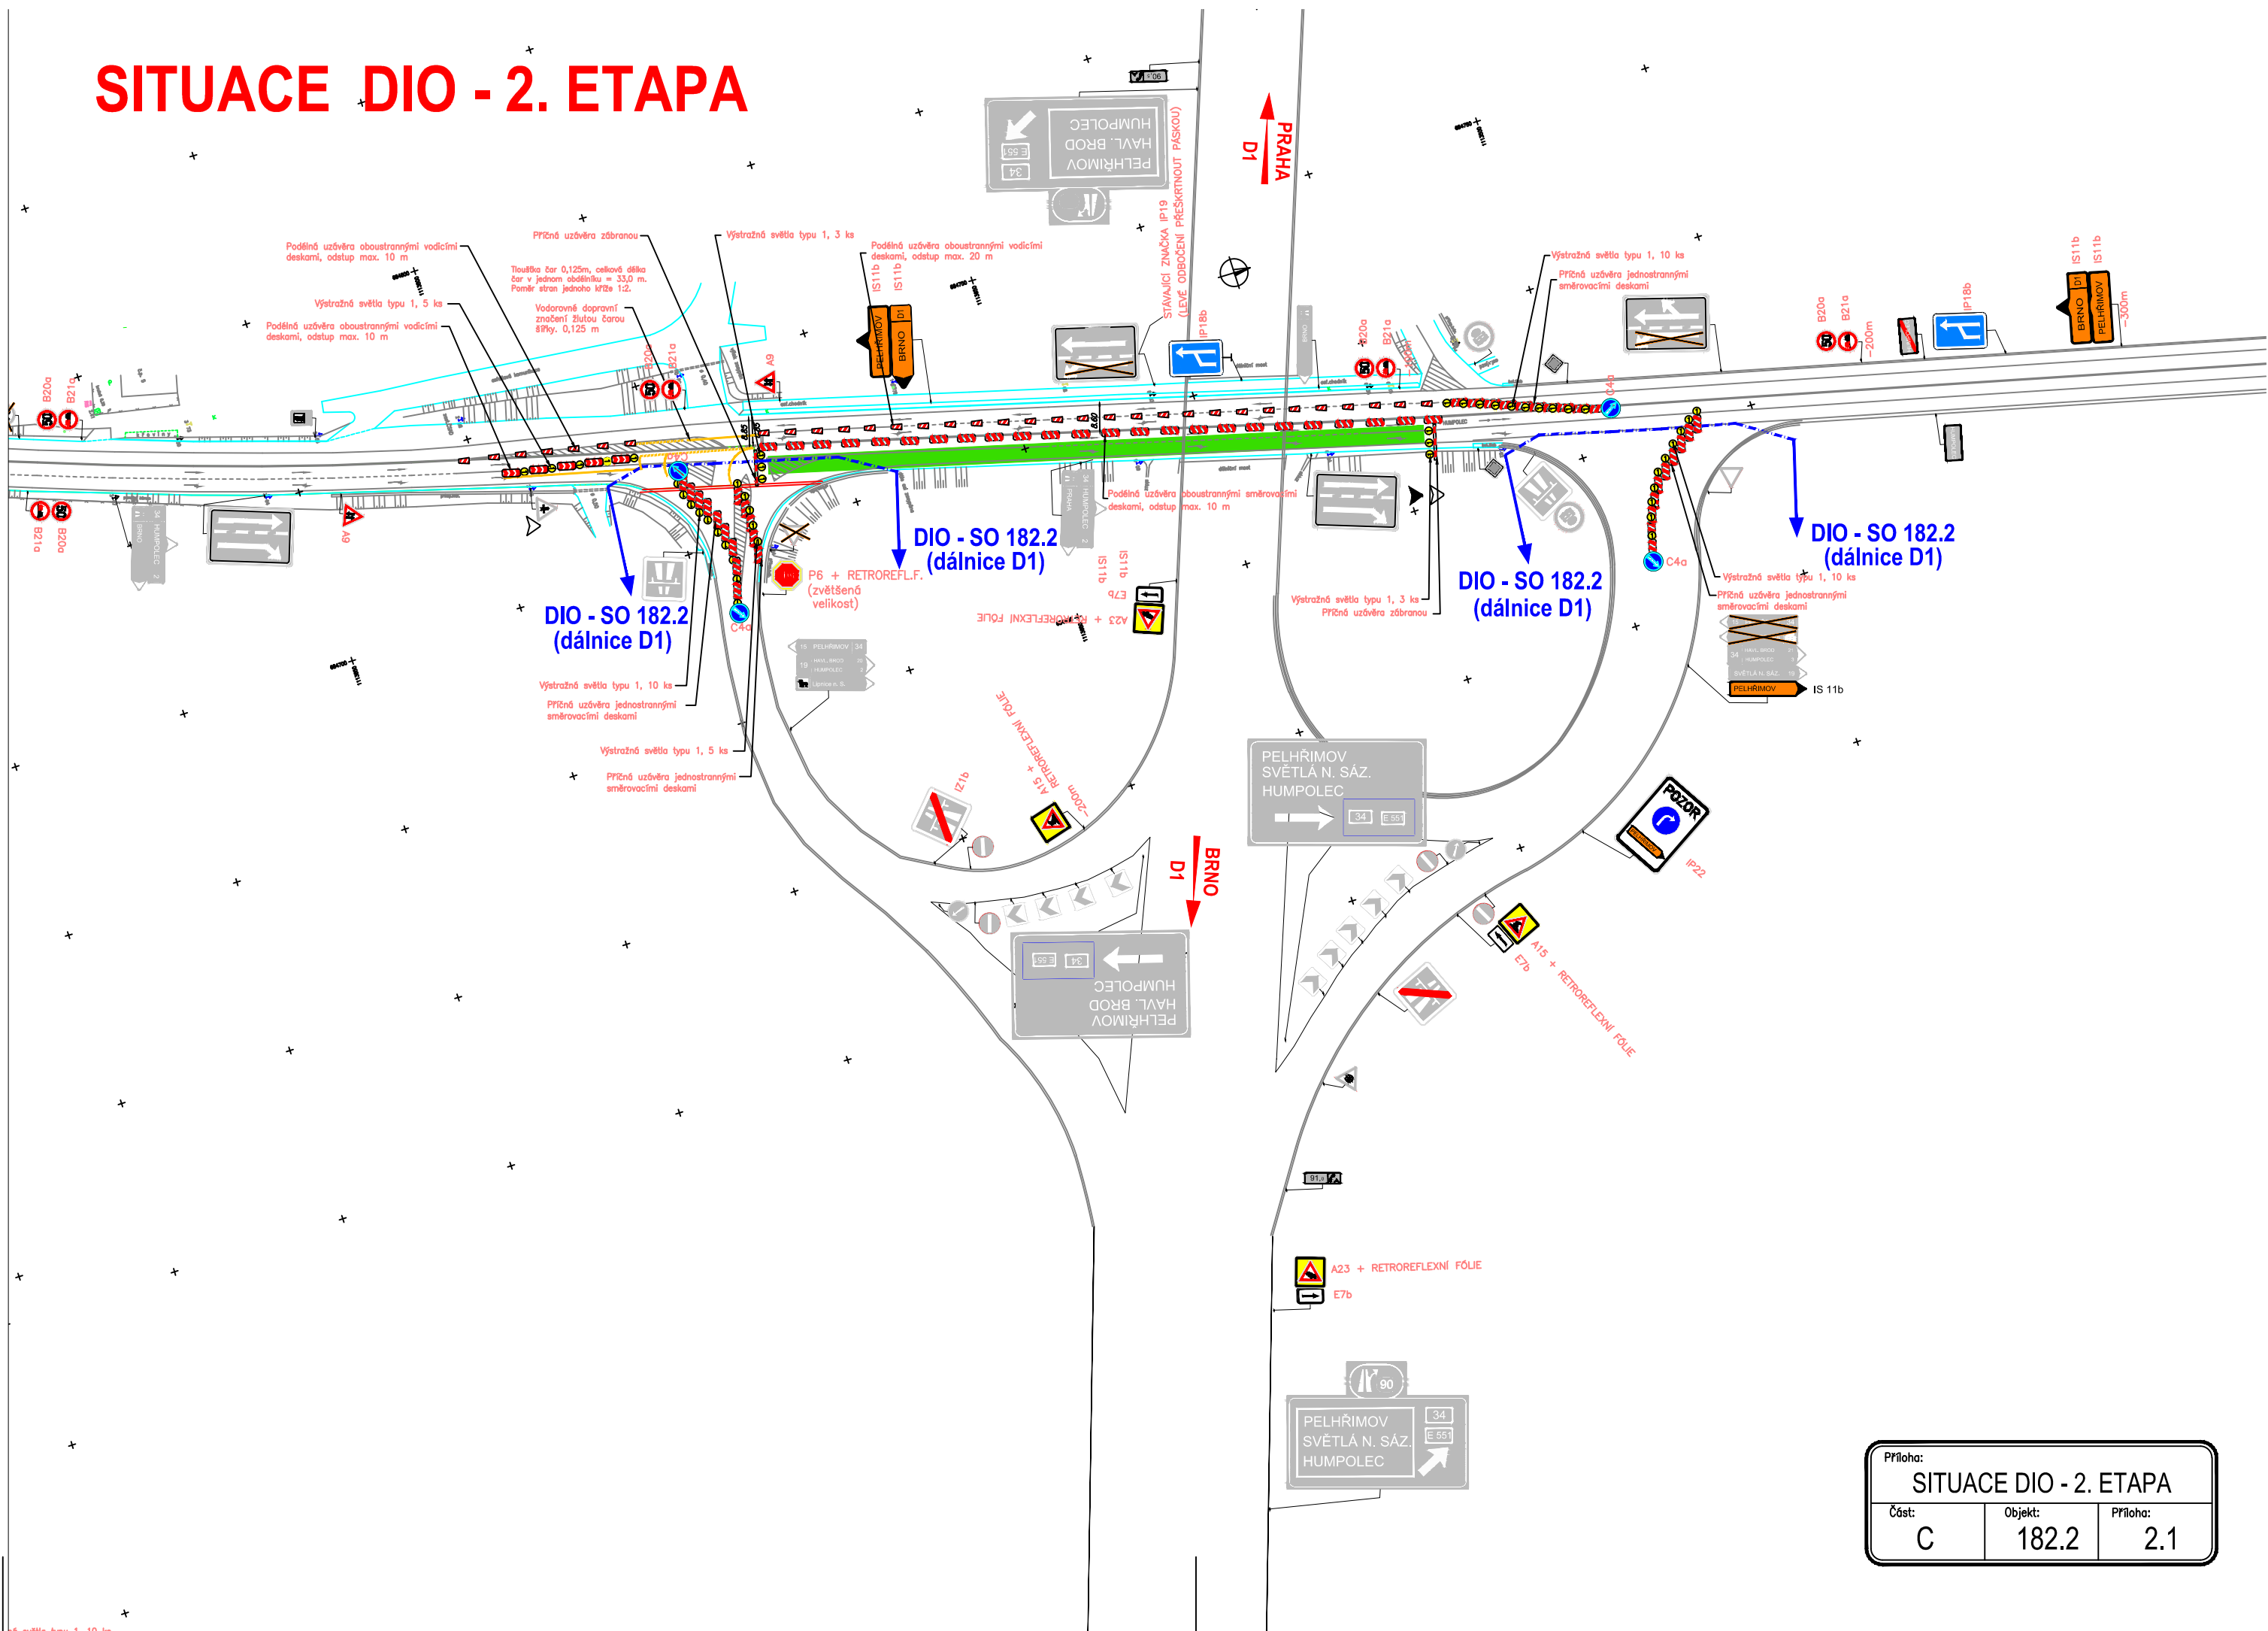

Příloha: SITUACE DIO - 2. ETAPA		
Část: C	Objekt: 182.2	Příloha: 2.1