


# SITUACE DIO - 3. ETAPA

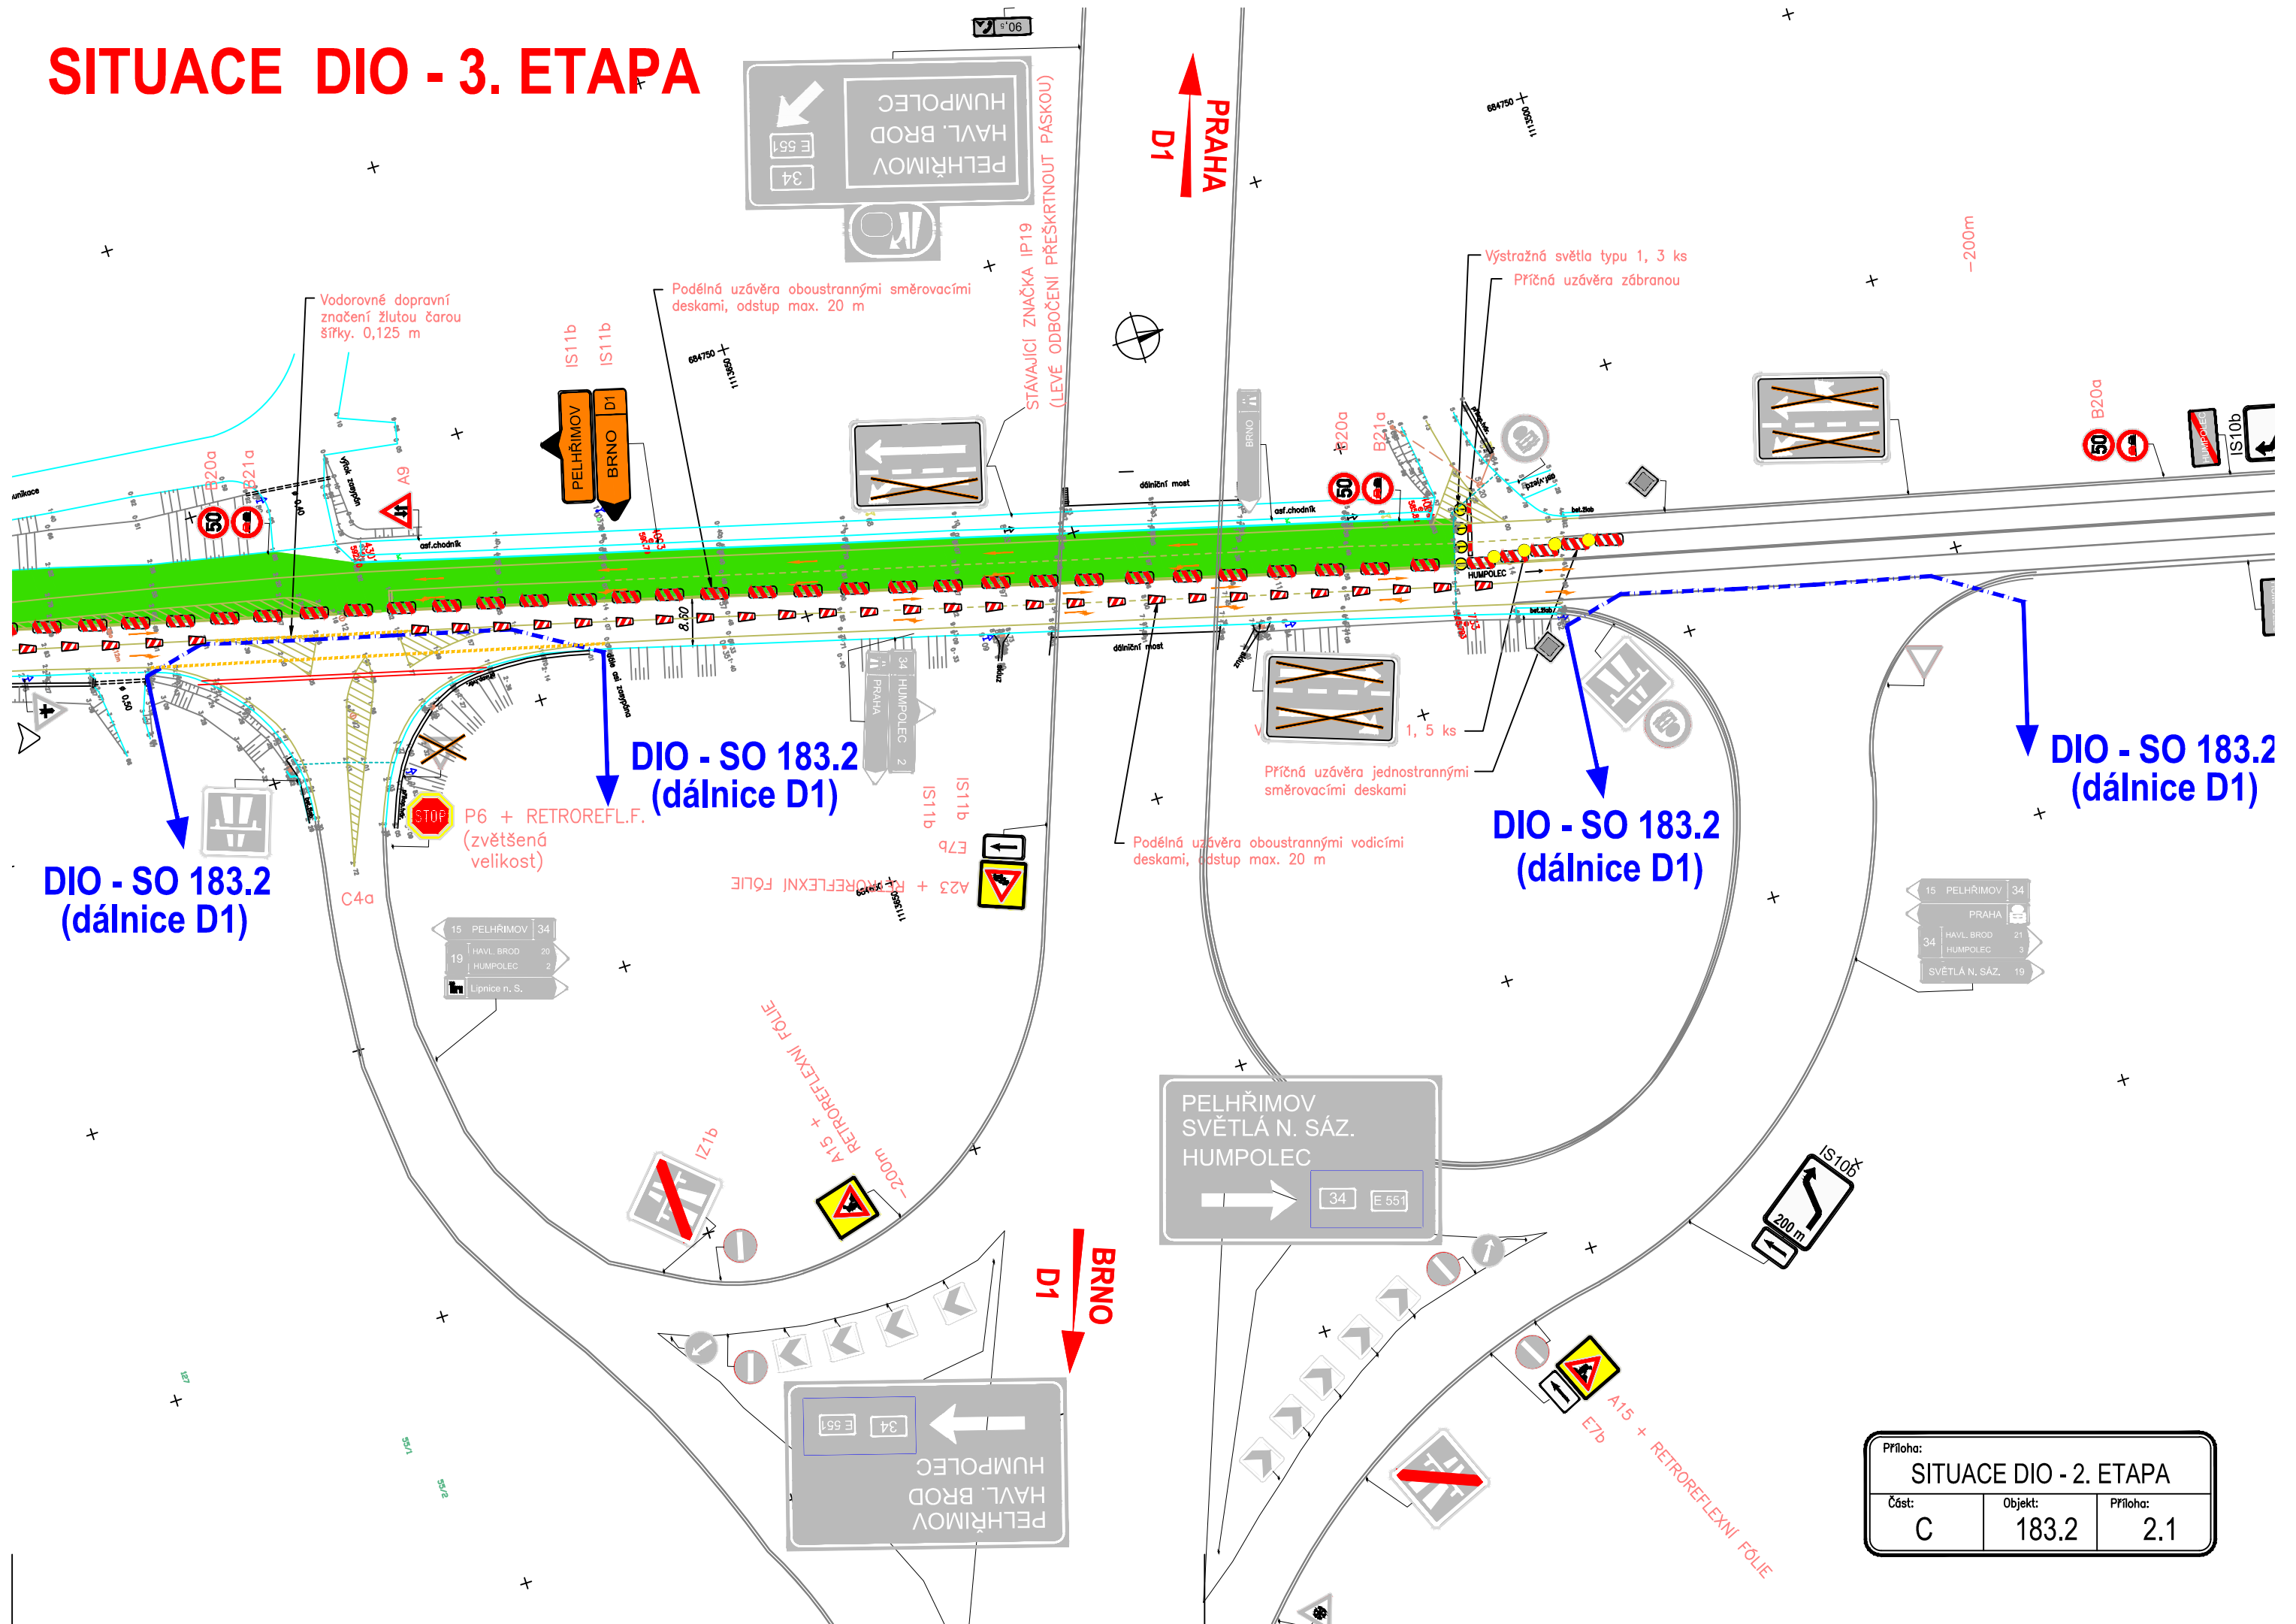

Příloha:		
SITUACE DIO - 2. ETAPA		
Část:	Objekt:	Příloha:
C	183.2	2.1