


Pracovní místo

silnice I/19 Lesoňovice - mirokoberec v km 198,700 - 201,000
 Termín omezení: 01.06.2016 - 08.07.2016

Stavební práce budou prováděny za částečného omezení provozu. Pracovní místo o délce 50-600 m, po polovinách vozovky v jednom jízdním pruhu.
 V místě prací bude silniční provoz veden kyvadlově v jednom jízdním pruhu.
 Řízení provozu světelnými signály, nebo pomocí vysílaček řádně proškolenými pracovníky zhotovitele.
 Takto bude provoz řízen během pracovní doby.
 V době technologických přestávek a v noci bude zachován obousměrný provoz.

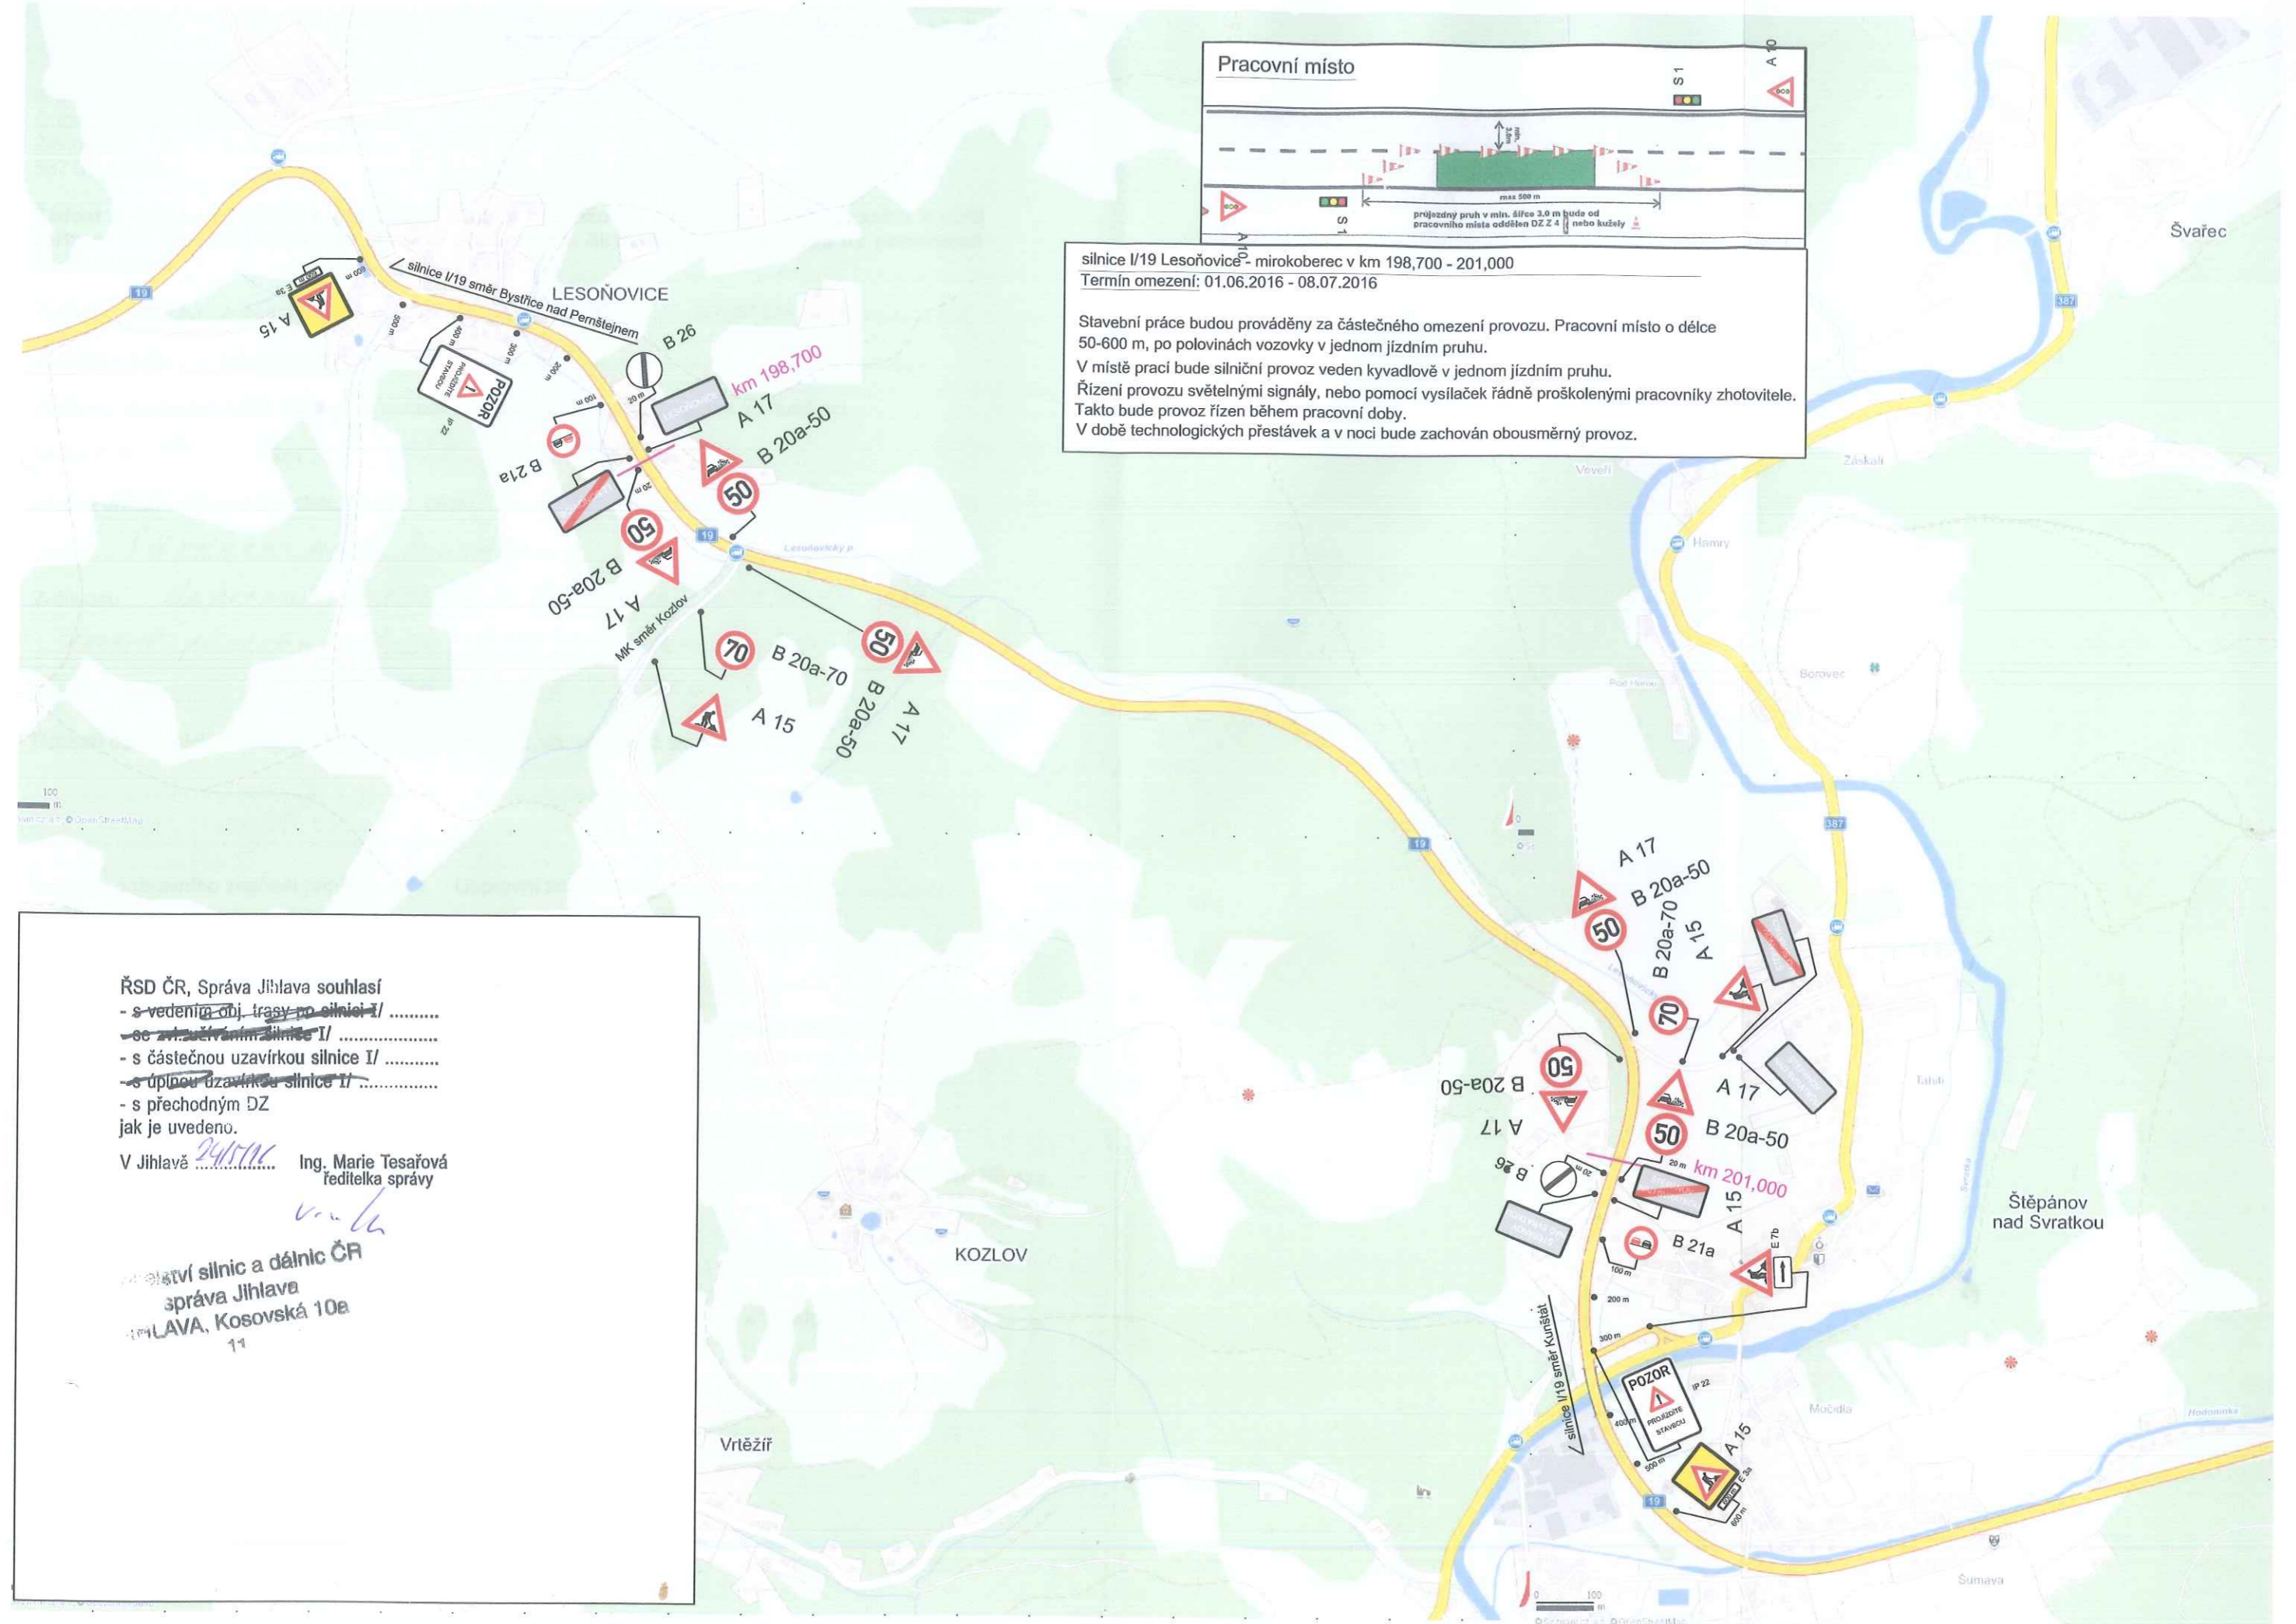

- ŘSD ČR, Správa Jihlava souhlasí
- s vedením obj. trasy po silnici I/.....
 - s zvláštním řízením silnice I/.....
 - s částečnou uzavírkou silnice I/.....
 - s úplnou uzavírkou silnice I/.....
 - s přechodným DZ
- jak je uvedeno.

V Jihlavě Ing. Marie Tesařová
 ředitelka správy

Státní silnic a dálnic ČR
 správa Jihlava
 LAVA, Kosovská 10a
 11