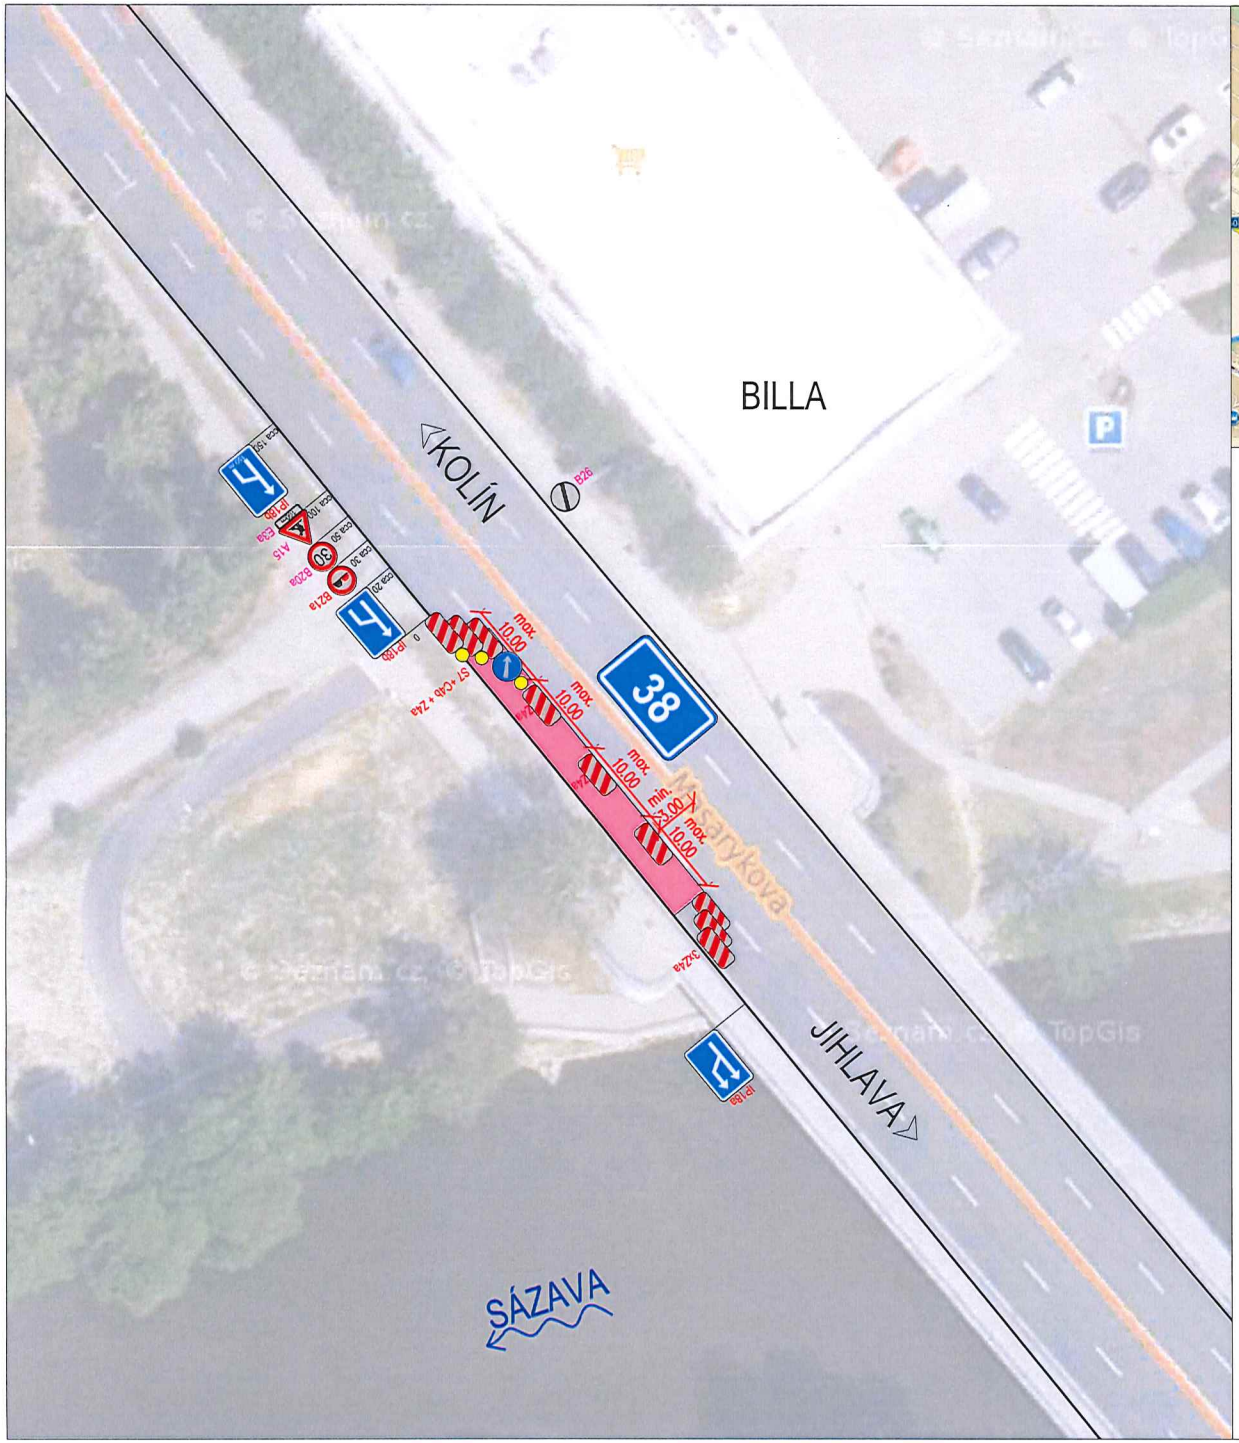
BILLA
KOLÍN
JIHLAVA
SÁZAVA
38
B26
P6
IP 15b
E15a
B20a
E21a
E23a
IZ4a
IP 18b
IP 15b
IZ4a
IP 18b
IS7 + CAB + ZA1a
max. 10,00
min. 33,00
max. 10,00
max. 10,00
max. 10,00
max. 10,00
IZ4a
IP 18b
IP 15b
IP 15b
IP 15