



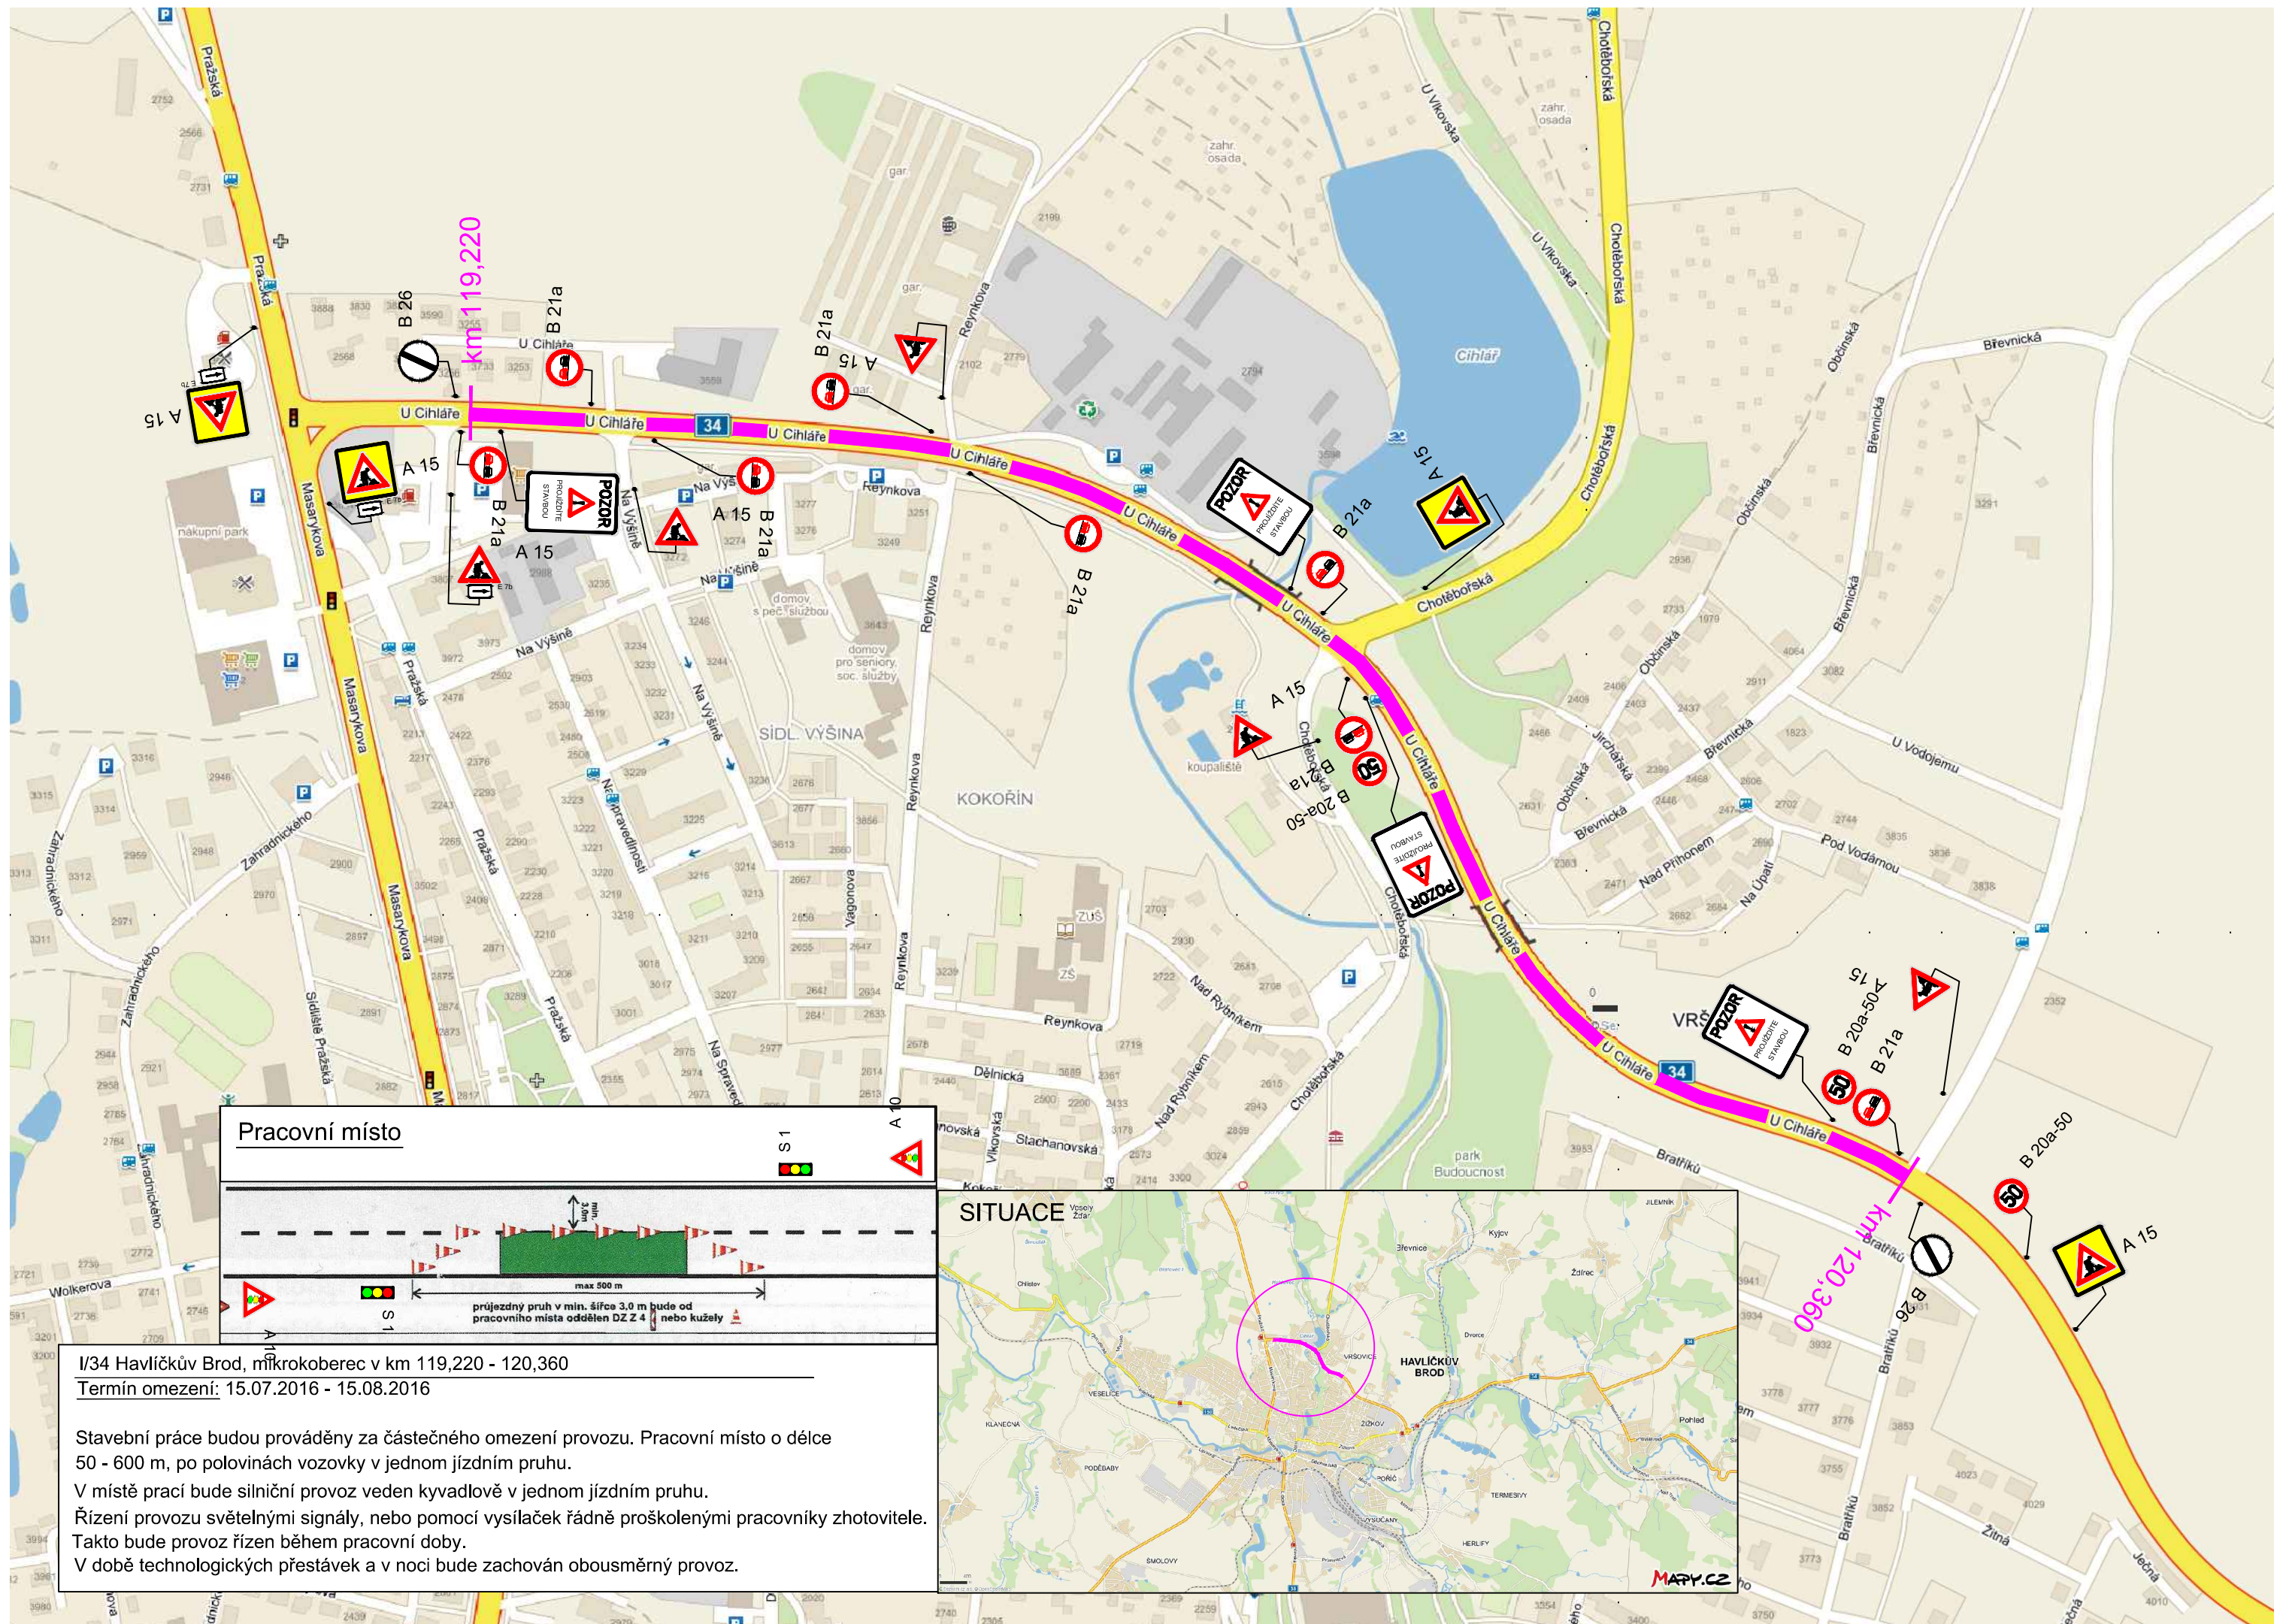

Pracovní místo

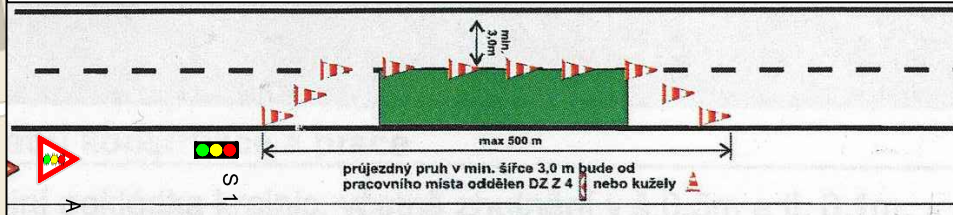

I/34 Havlíčkův Brod, mikrokoberec v km 119,220 - 120,360
Termín omezení: 15.07.2016 - 15.08.2016

Stavební práce budou prováděny za částečného omezení provozu. Pracovní místo o délce 50 - 600 m, po polovinách vozovky v jednom jízdním pruhu.
V místě prací bude silniční provoz veden kyvadlově v jednom jízdním pruhu.
Řízení provozu světelnými signály, nebo pomocí vysílaček řádně proškolenými pracovníky zhotovitele.
Takto bude provoz řízen během pracovní doby.
V době technologických přestávek a v noci bude zachován obousměrný provoz.

SITUACE

