


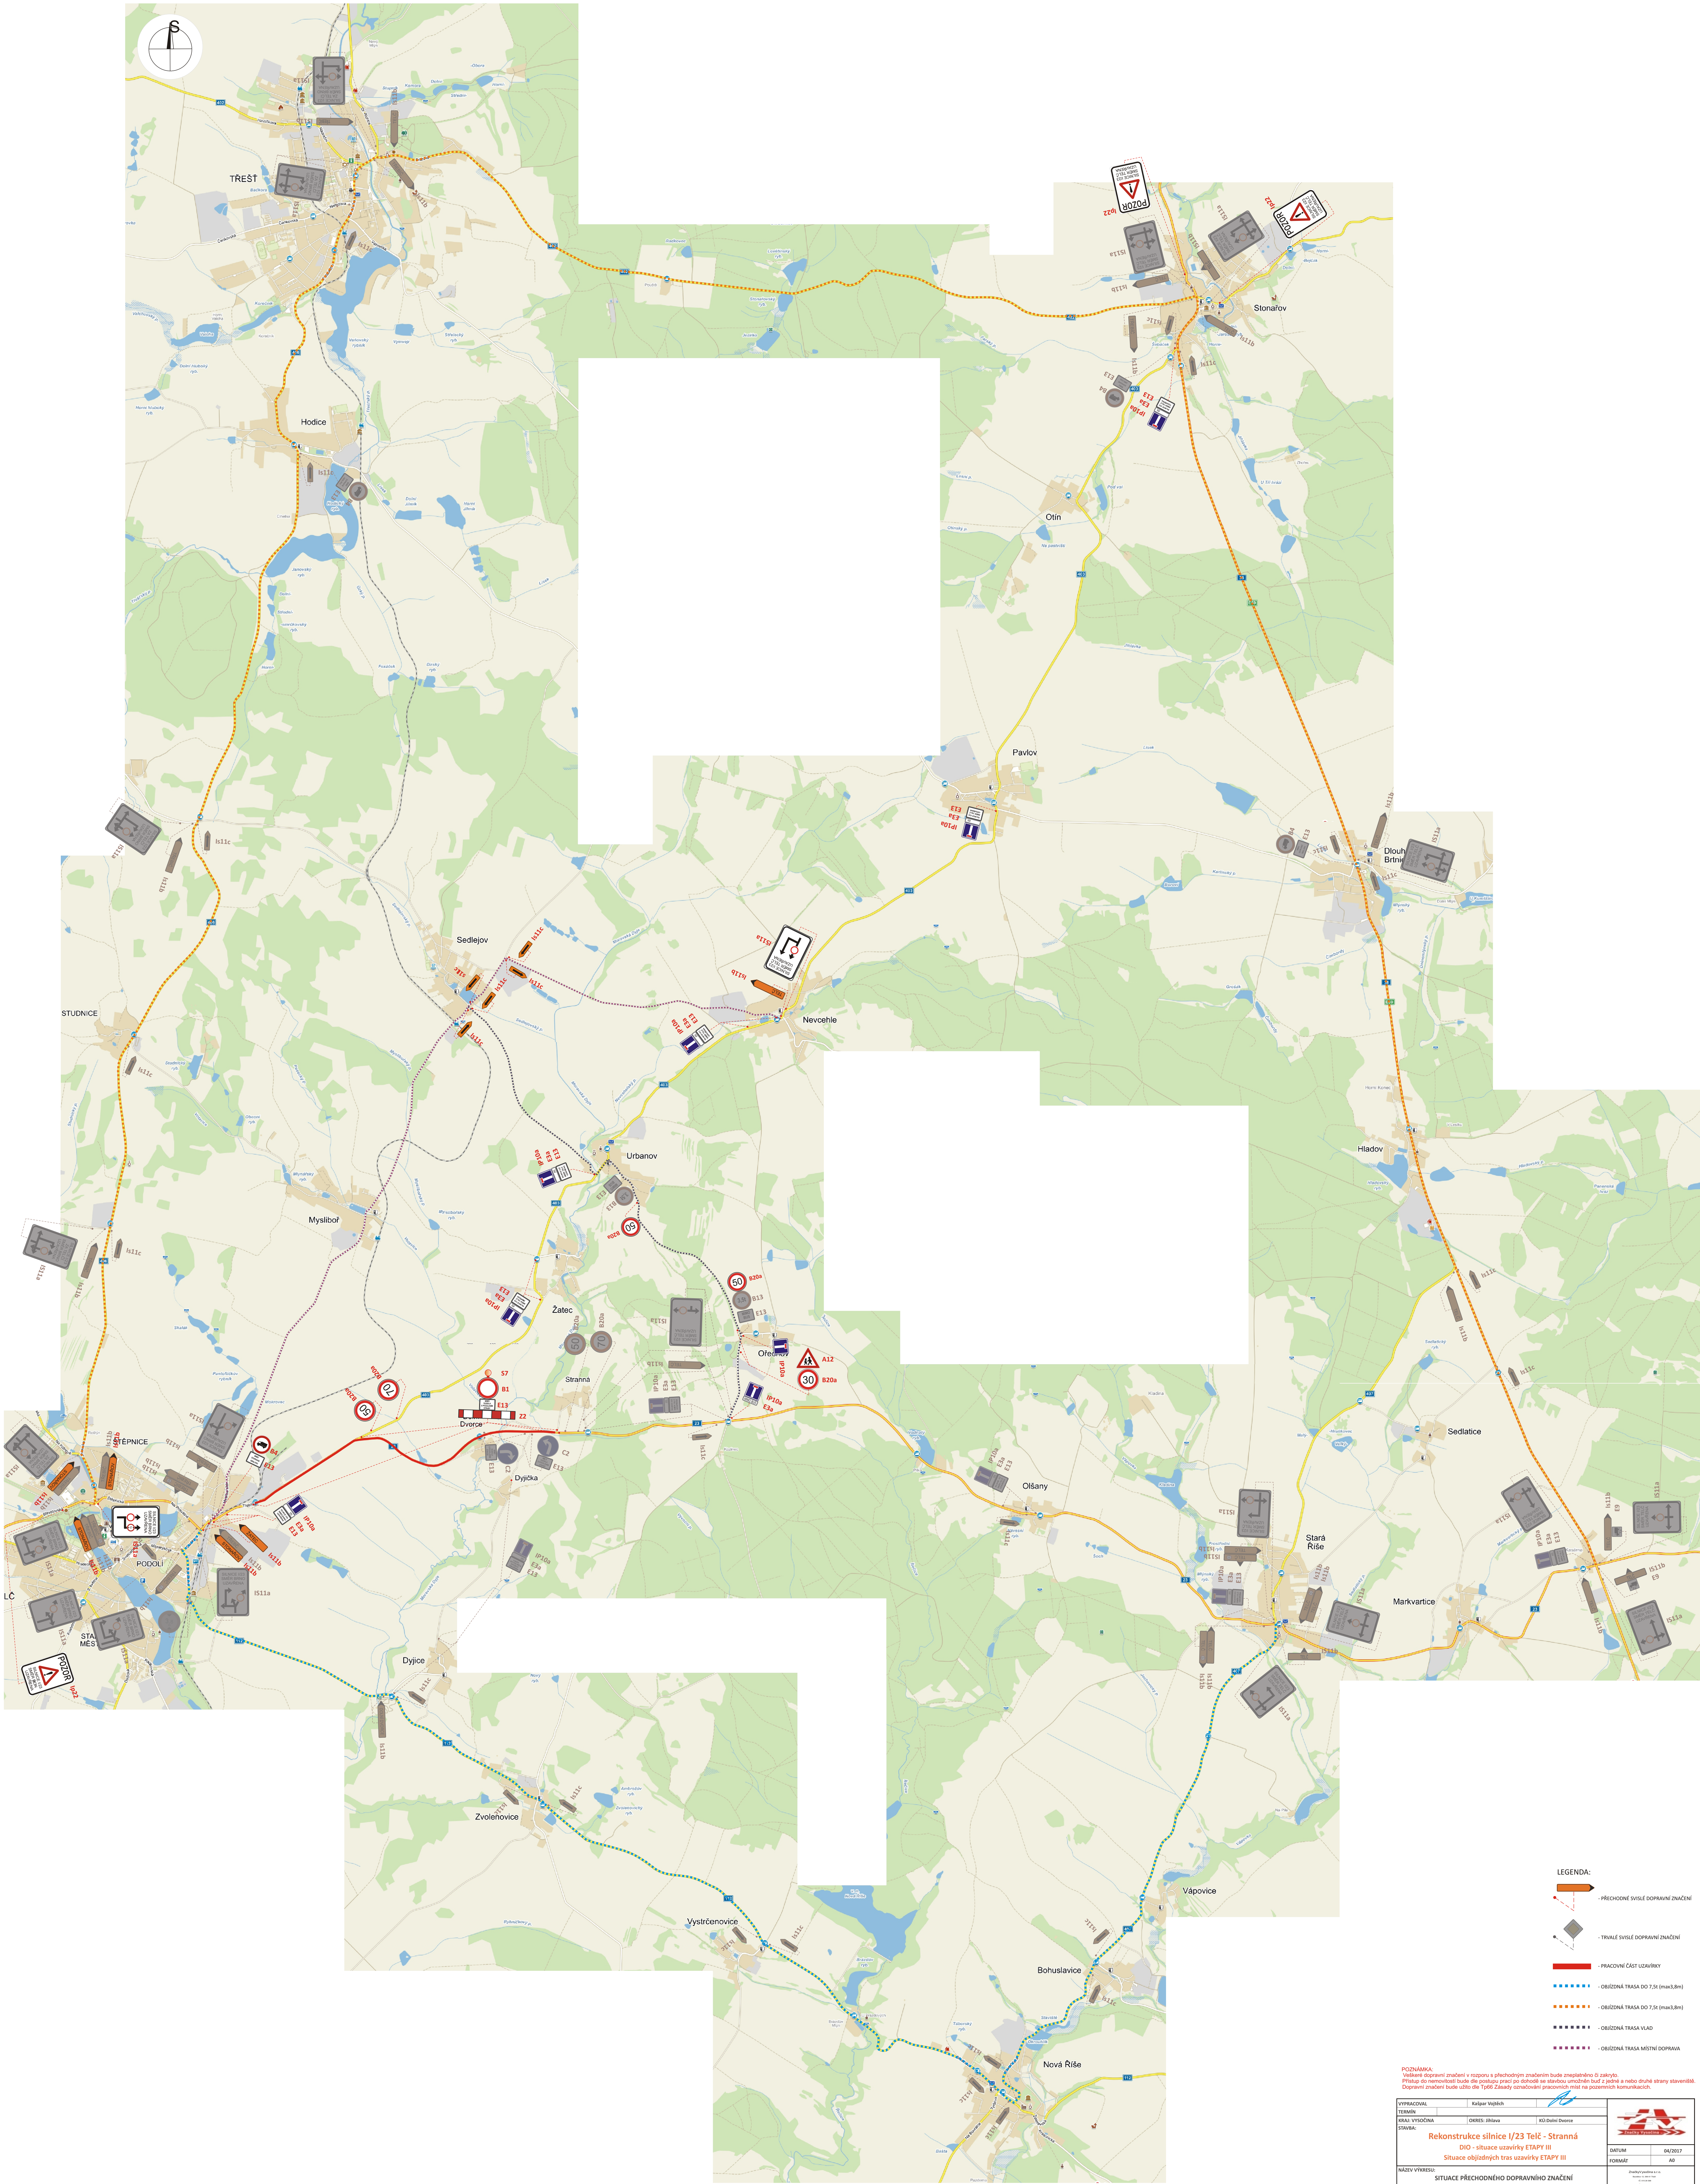

LEGENDA:

- PŘECHODNÉ SVĚTLÉ DOPRAVNÍ ZNAČENÍ
- TRVALÉ SVĚTLÉ DOPRAVNÍ ZNAČENÍ
- PRACOVNÍ ČÁST UZAVÍRKY
- OBJÍZDNÁ TRASA DO 7,56 (max3,8m)
- OBJÍZDNÁ TRASA DO 7,56 (max3,8m)
- OBJÍZDNÁ TRASA VLAD
- OBJÍZDNÁ TRASA MÍSTNÍ DOPRAVA

POZNÁMKA:
Veškeré dopravní značení v rozporu s přechodným značením bude zrušeno. O pozadí
Přístup do nemovitosti bude dle postupu prací po dohodě se stávajícími vlastníky a nebo druhé strany stavení.
Dopravní značení bude uloženo dle Typů. Závisí celkové provedení vzhledu na povrchu komunikace.

VYPRACOVÁVÁ	Kalgar Vojtěch	
STAVBA	DRHEB: Strava	KÚ: Dle Dopravy
STAVBA	Rekonstrukce silnice I/23 Telč - Stranná	
DIO - situace uzavírky ETAPY III		
Situace objížděných tras uzavírky ETAPY III		
NÁZEV VÝKRESU:	SITUACE PŘECHODNÉHO DOPRAVNÍHO ZNAČENÍ	
DATUM	06/2017	
FORMÁT	A3	
Dopravní značení a jeho provedení		