


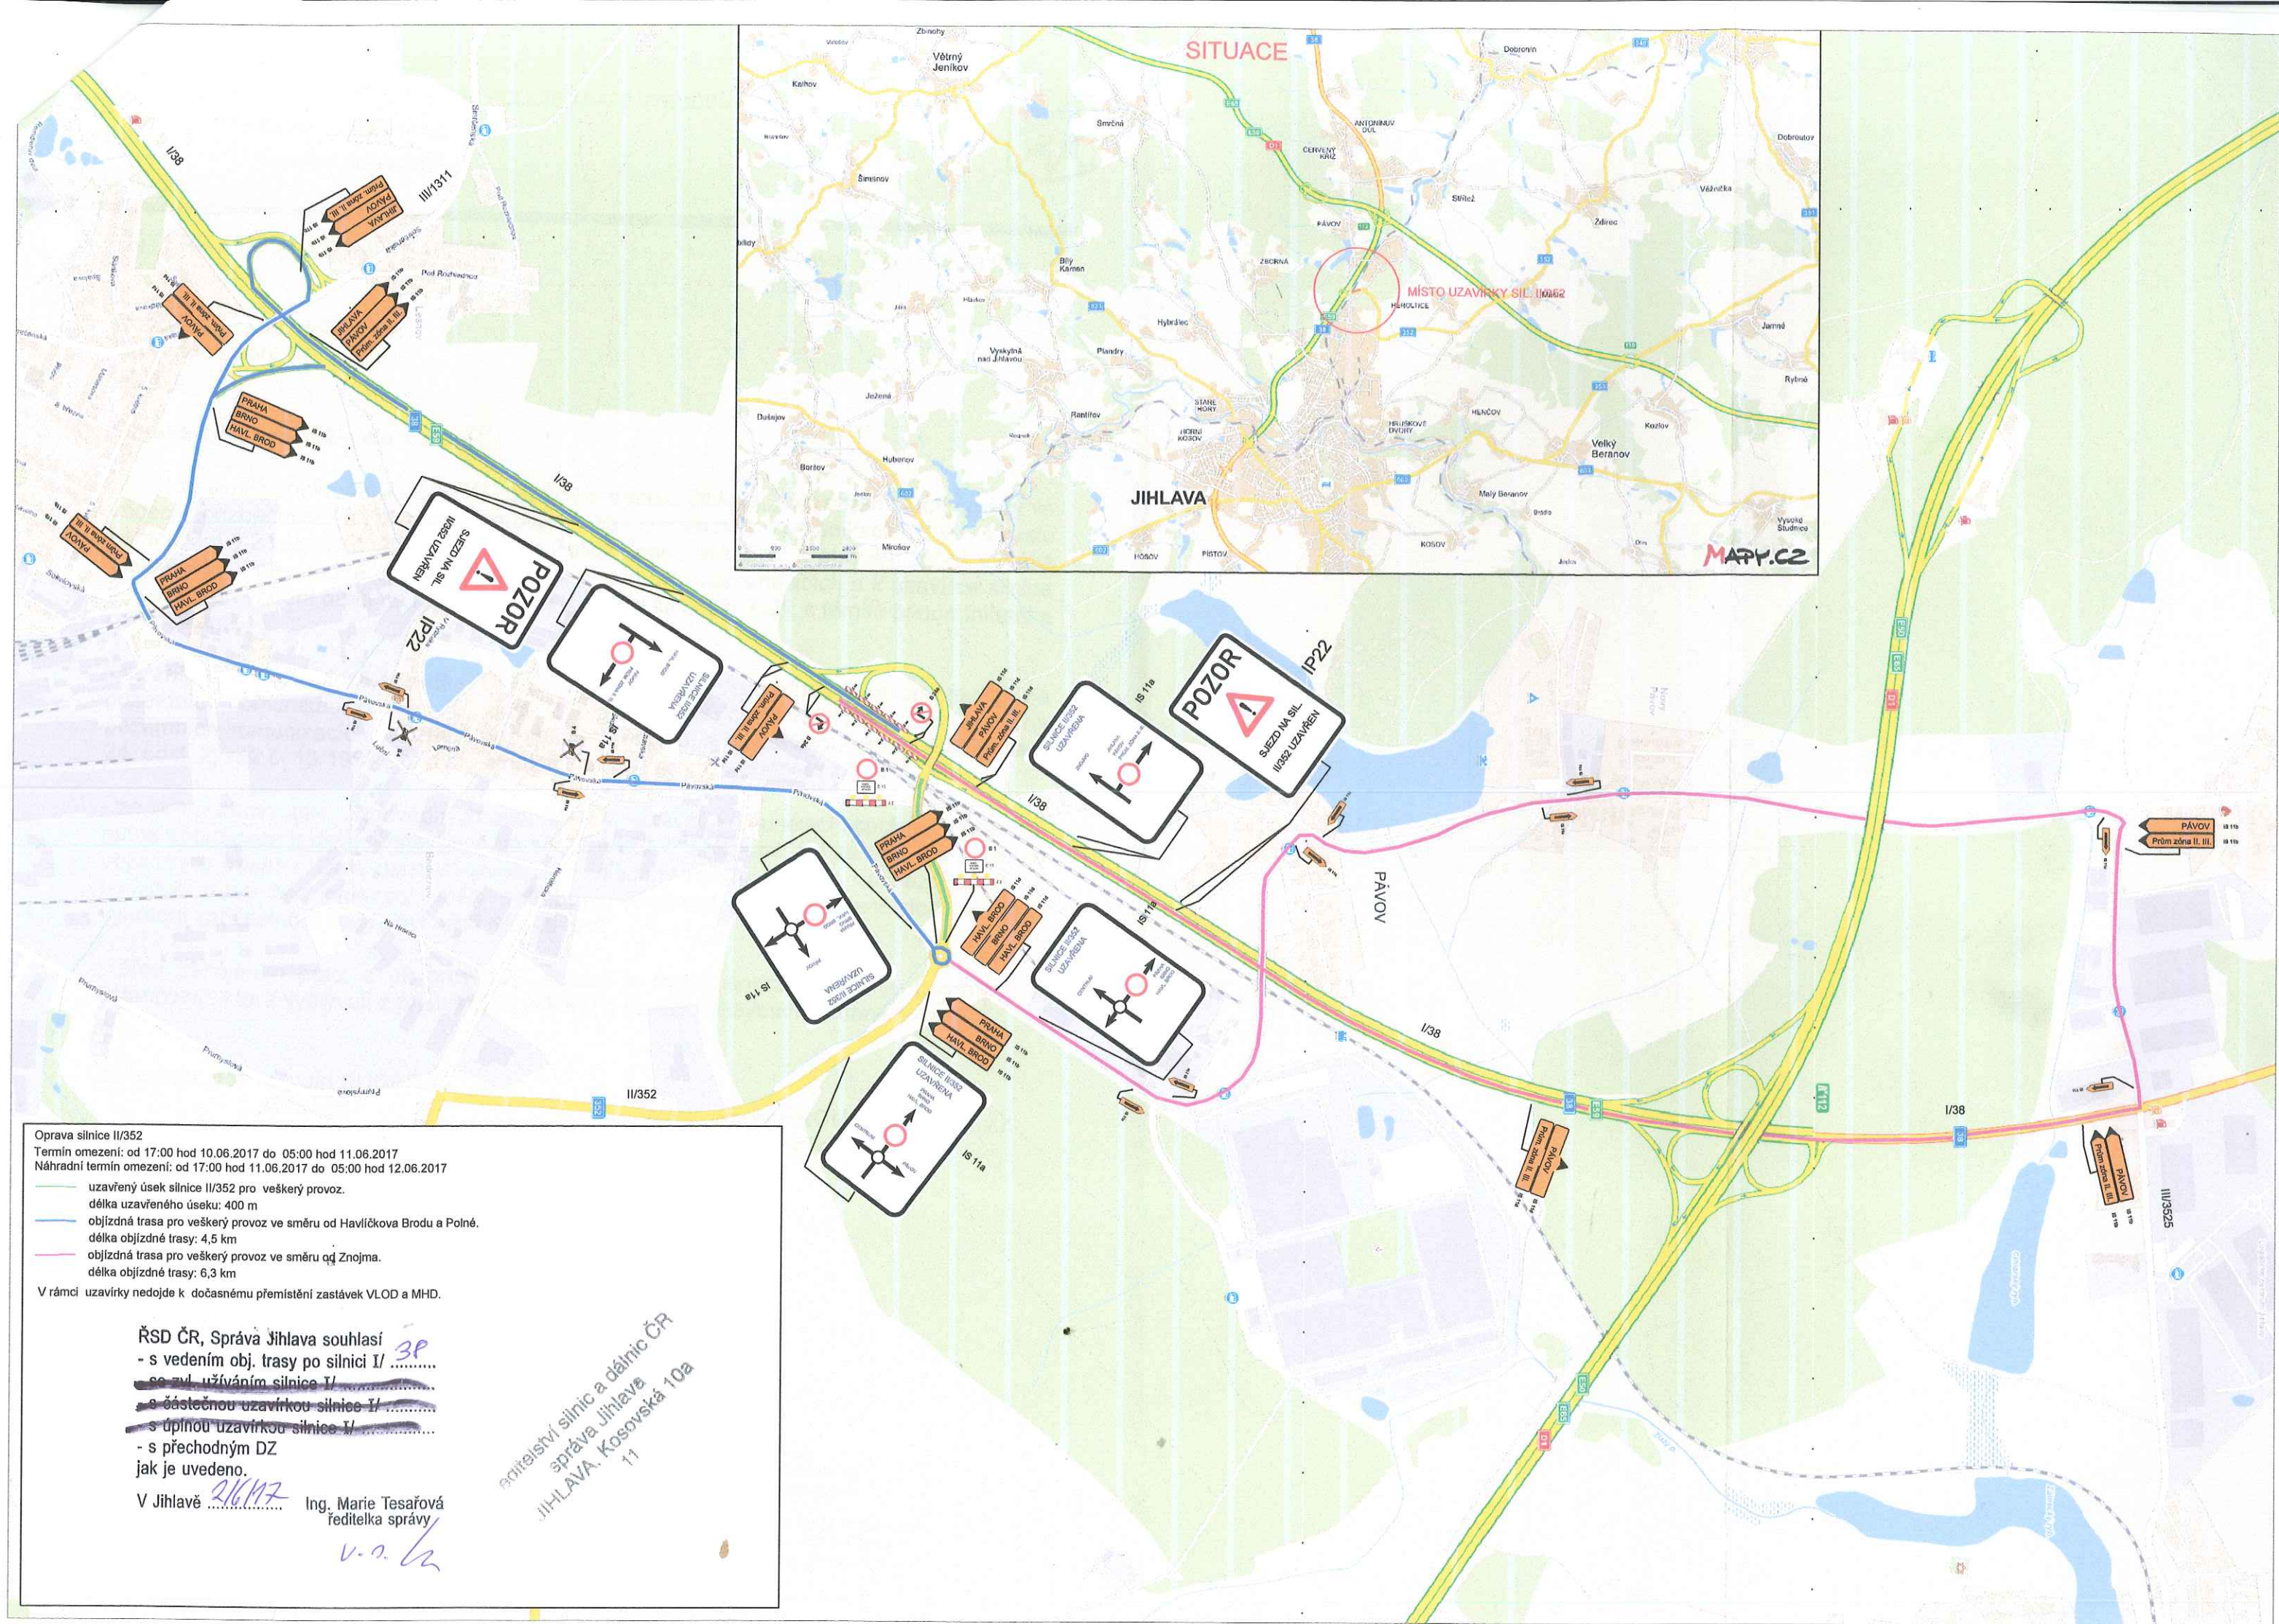

Oprava silnice II/352
Termín omezení: od 17:00 hod 10.06.2017 do 05:00 hod 11.06.2017
Náhradní termín omezení: od 17:00 hod 11.06.2017 do 05:00 hod 12.06.2017

- uzavřený úsek silnice II/352 pro veškerý provoz.
délka uzavřeného úseku: 400 m
- objízdná trasa pro veškerý provoz ve směru od Havlíčkova Brodu a Polné.
délka objízdné trasy: 4,5 km
- objízdná trasa pro veškerý provoz ve směru od Znojma.
délka objízdné trasy: 6,3 km

V rámci uzavírky nedojde k dočasnému přemístění zastávek VL0D a MHD.

ŘSD ČR, Správa Jihlava souhlasí
- s vedením obj. trasy po silnici I/38
- se zvl. užíváním silnice I/38
- s částečnou uzavírkou silnice I/38
- s úplnou uzavírkou silnice I/38
- s přechodným DZ
jak je uvedeno.

V Jihlavě 26.6.17 Ing. Marie Tesařová
ředitelka správy
v.o. 62

Ředitelství silnic a dálnic ČR
správa Jihlava
JIHLAVA, Kosoňská 10a
11