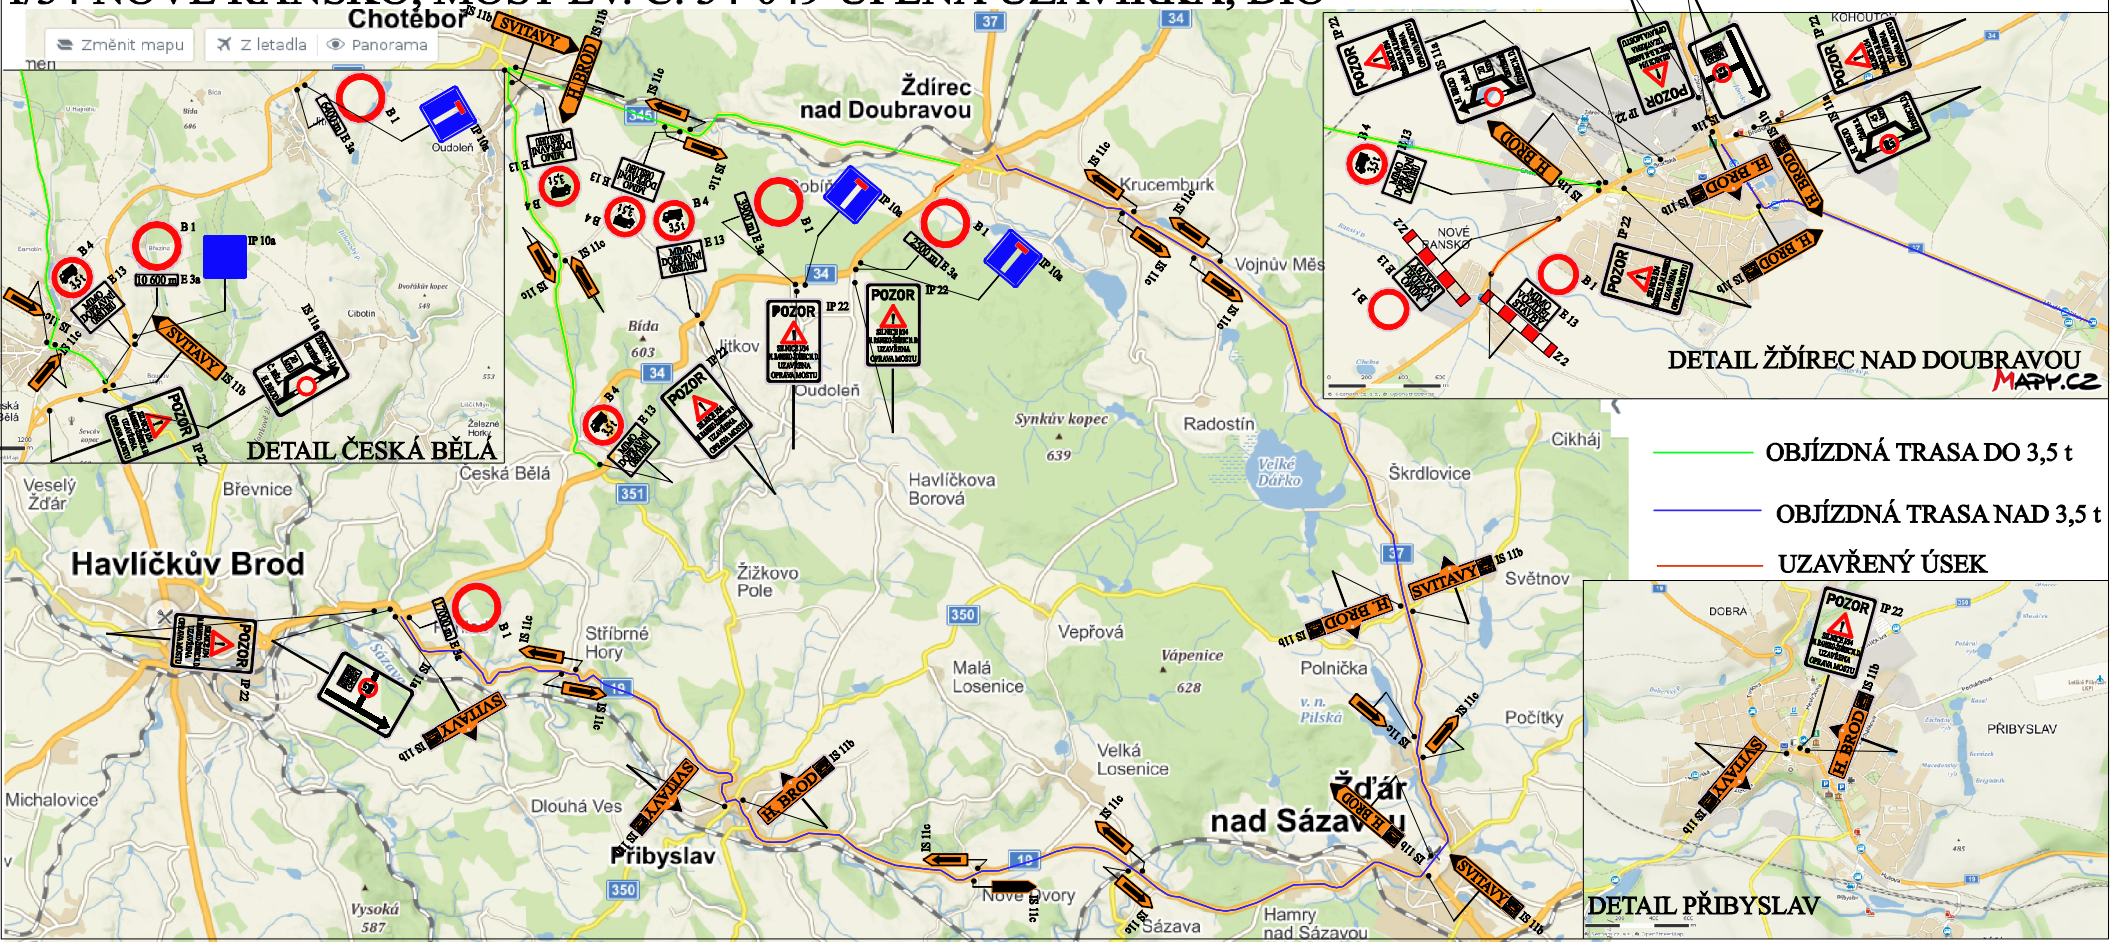# I/34 NOVÉ RANSKO, MOST EV. Č. 34-049-ÚPLNÁ ÚZAVÍRKA, DIO