SITUACE PŘECHODNÉHO DOPRAVNÍHO ZNAČENÍ

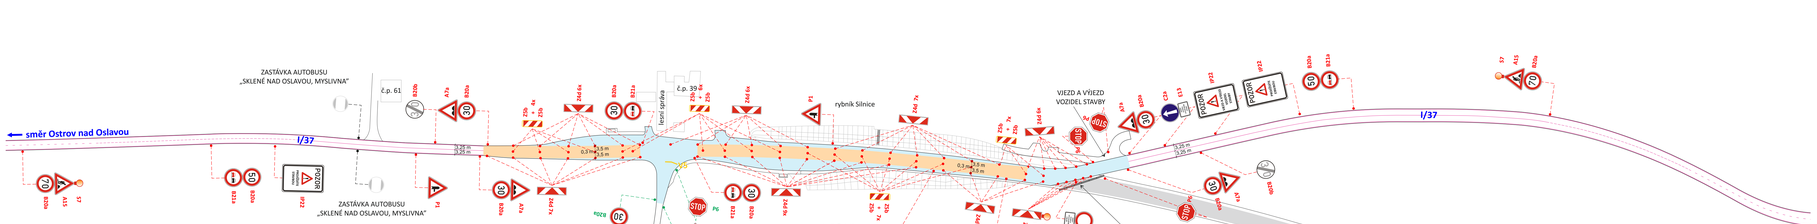

LEGENDA

- A15 - PŘECHODNÉ SVISLÉ DOPRAVNÍ ZNAČENÍ (STANOVÍ KÚ KRAJE VYSOČINY)
- A15 - PŘECHODNÉ SVISLÉ DOPRAVNÍ ZNAČENÍ (STANOVÍ MAŠÚ VELKÉ MEZIŘÍČÍ)
- TRVALÉ SVISLÉ DOPRAVNÍ ZNAČENÍ
- TRVALÉ VODOROVNÉ DOPRAVNÍ ZNAČENÍ
- V5 - PŘECHODNÉ VODOROVNÉ DOPRAVNÍ ZNAČENÍ
- LOŽNÁ VRSTVA POVRCHU KOMUNIKACE (-4 cm)
- ÚSEKY STAVBY, VE KTERÝCH V PŘÍPADĚ POTŘEBY MŮŽE BÝT POUŽITO POSUVNÉ PRACOVNÍ MÍSTO (MAX. 50 m), POPŘ. ÚSEK ŘÍZEN SSZ (MAX. 200 m)

PRACOVNÍ MÍSTO ŘÍZENO SVĚTELNÝM SIGNALIZAČNÍM ZAŘÍZENÍM (SSZ)

Poznámka:
Při kyvadlovém provozu bude vždy zachován průjezd o min. šířce 3 m.

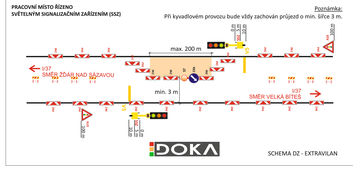

SCHEMA DZ - EXTRAVILAN

PRACOVNÍ MÍSTO ŘÍZENO SVĚTELNÝM SIGNALIZAČNÍM ZAŘÍZENÍM (SSZ)

Poznámka:
Při kyvadlovém provozu bude vždy zachován průjezd o min. šířce 3 m.

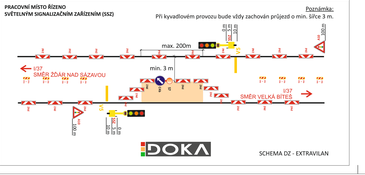

SCHEMA DZ - EXTRAVILAN

POSUVNÉ PRACOVNÍ MÍSTO

Poznámka:
Při kyvadlovém provozu bude vždy zachován průjezd o min. šířce 3 m.

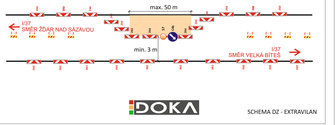

SCHEMA DZ - EXTRAVILAN

POSUVNÉ PRACOVNÍ MÍSTO

Poznámka:
Při kyvadlovém provozu bude vždy zachován průjezd o min. šířce 3 m.

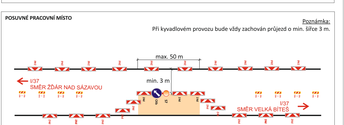

SCHEMA DZ - EXTRAVILAN

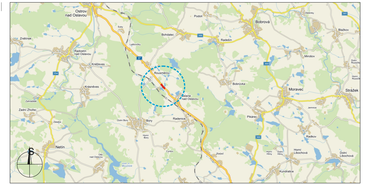
Ostrov nad Oslavou
Nové Veselí
Radešínská Svratka
Radešín
Kejnice
Kejnický rybník
