









LEGENDA:

-  TRVALÉ DOPRAVNÍ ZNAČENÍ
-  OBJÍZDNÁ TRASA
-  NAVRŽENÉ PŘECHODNÉ DZ
-  UZAVŘENÝ ÚSEK

Použité dopravní značení bude v základní velikosti a v reflexním provedení tř.1  
 K návrhu dopravního značení bylo využito: TP 65 Zásady pro dopravní značení na pozemních komunikacích  
 TP 66 Zásady pro označování pracovních míst na pozemních komunikacích

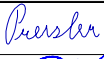

VYPRACOVAL:	Ing. František Preisler		 VYZNAČ, s.r.o. Srážná 5113/1, 586 01 Jihlava	
KONTROLOVAL:	Richard Peška			
NÁZEV AKCE:	Oprava kanalizačních šachet na křižo. I/23 x II/351 v Třebíči Přechodné dopravní značení - úplná uzavírka		DATUM:	11/2017
OBSAH:	Situace dopravně-inženýrských opatření		Arch. č.:	75.1

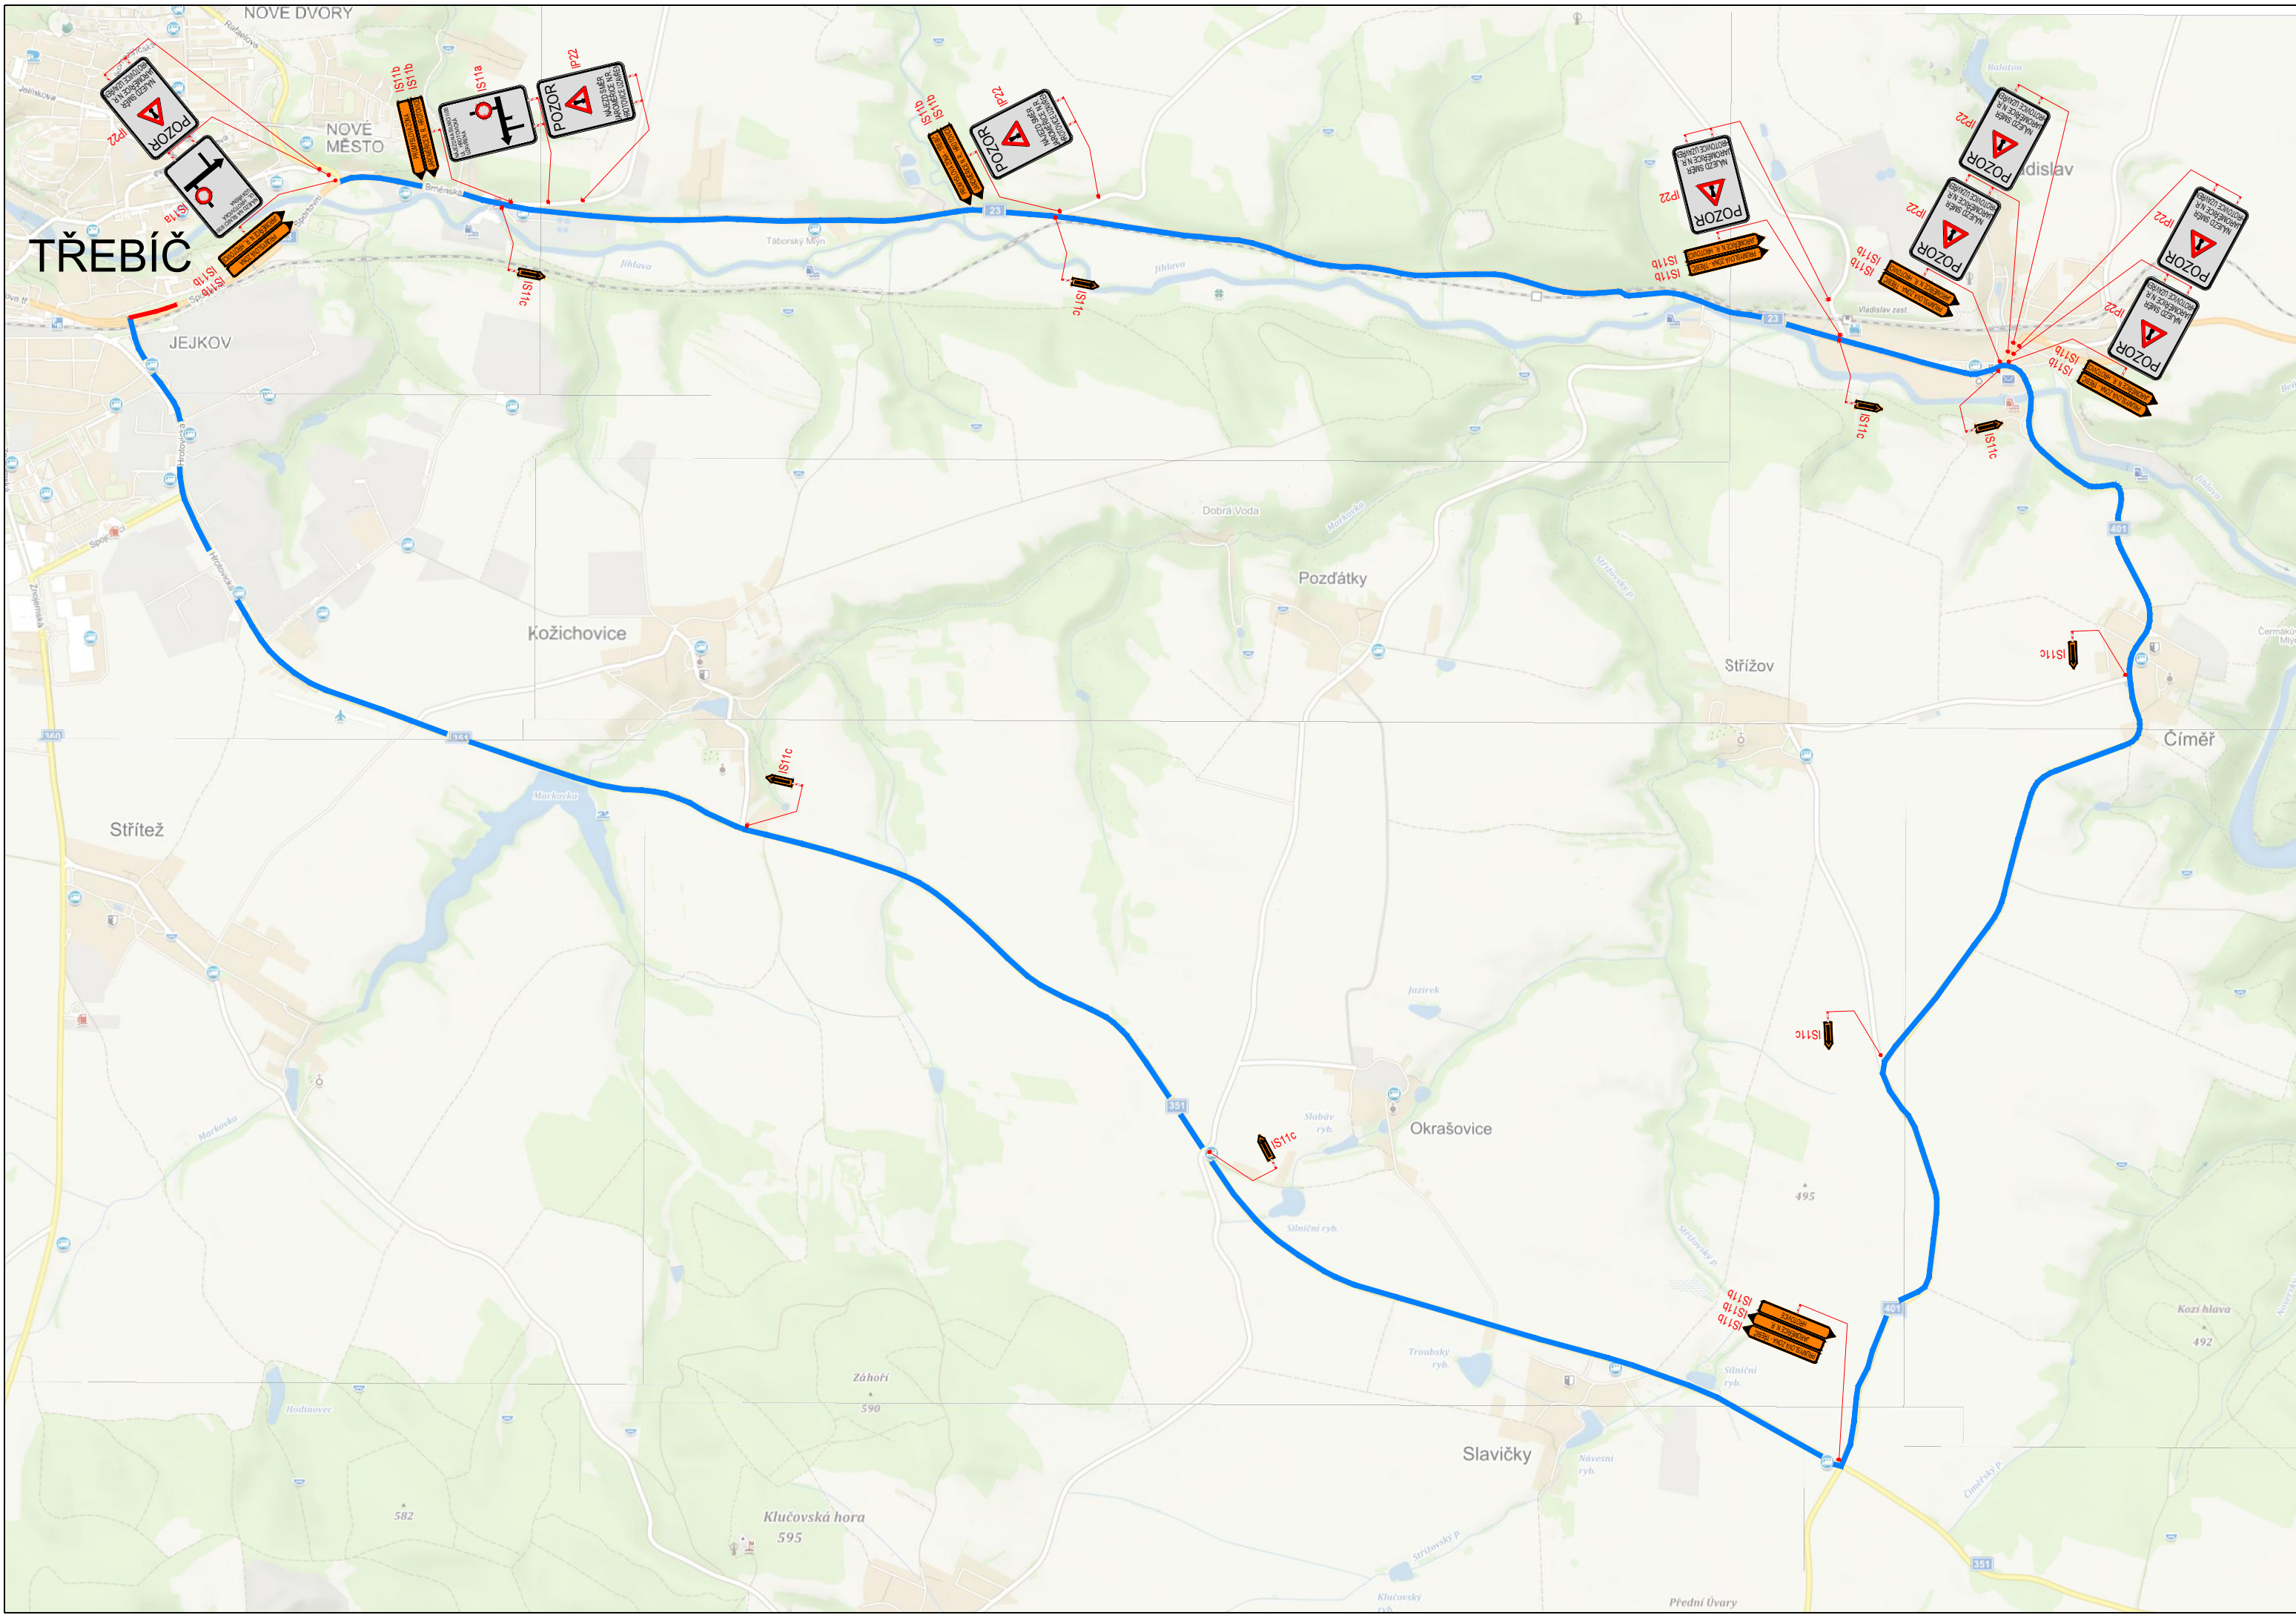

TŘEBÍČ

NOVÉ MĚSTO

JEJKOV

Kožichovice

Pozdátky

Strážov

Címěř

Střítež

Okrašovice

Slavičky

Klučovská hora  
595

Kozi hlava  
492

Přední Úvary