


I. ETAPA

Příloha č. 1 k stanovenií předkladne
 úpravy provozu č.j. KVI 21238/2018,
 č. 359/2018

Akce: I/19 – Příbyslav – rekonstrukce vodovodu
Místo: ul. Tyršova, Příbyslav
Termín: 3.4.-6.4.2018

KRAJSKÝ ÚŘAD
 KRAJE VYSOČINA
 Odd. dopravy a silničního
 hospodářství
 Žižkova 57, 587 33 Jihlava
 6-

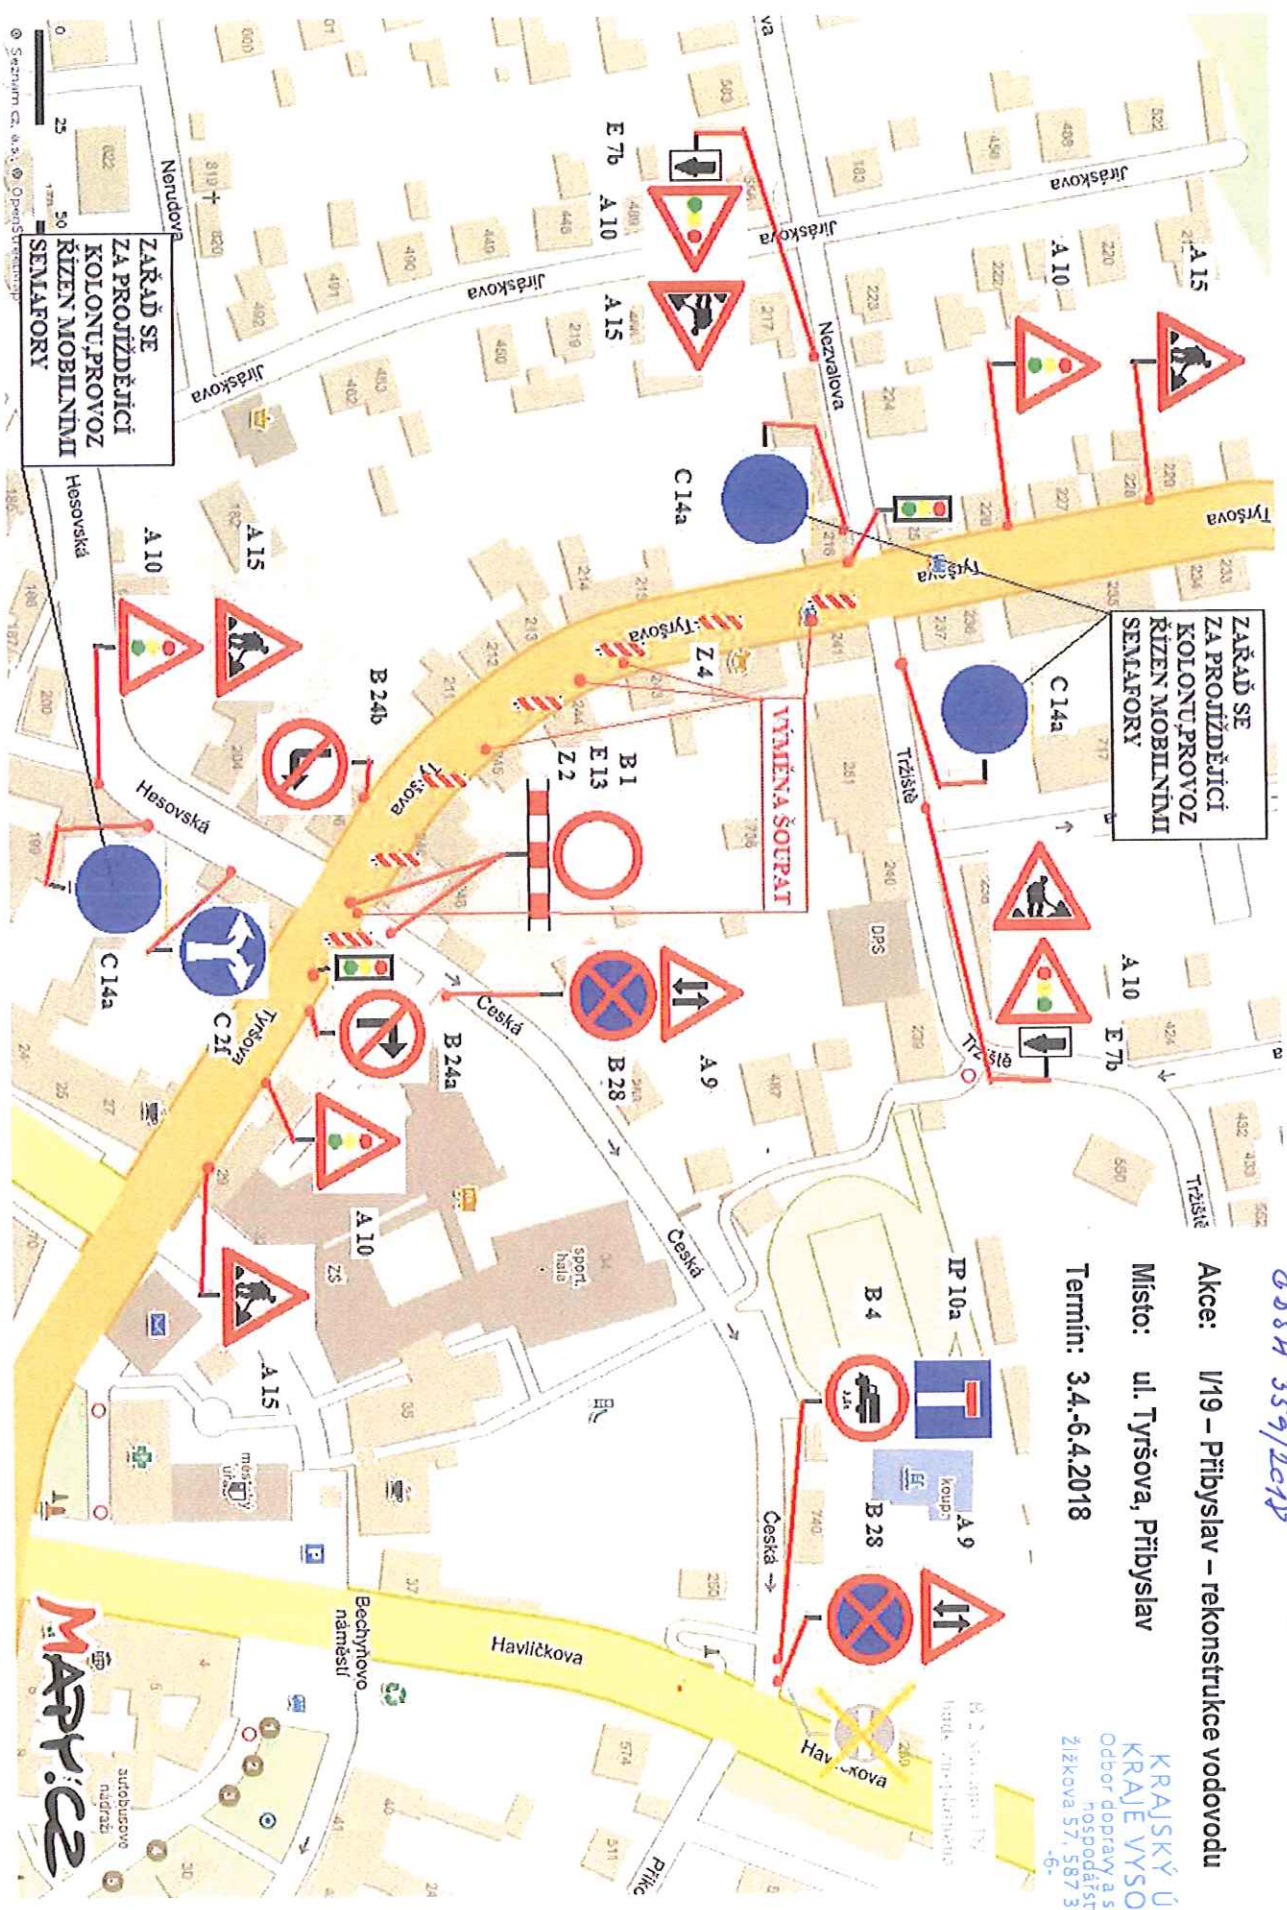

ZAŘADĚNÍ SE
 ZA PROUŽDĚJÍCÍ
 KOLONU PROVOZ
 ŘÍZEN MOBILNÍMI
 SEMAFORY

ZAŘADĚNÍ SE
 ZA PROUŽDĚJÍCÍ
 KOLONU PROVOZ
 ŘÍZEN MOBILNÍMI
 SEMAFORY


VÝMĚNA ŠOURPÁT

MAPYICZ
 autobusové
 nádraží

III. etapa
 Příloha č. 2 k stanoveni' pravidel
 úpravy provozu č. 1/2018
 ODSH 359/2018

KRAJSKÝ ÚŘAD
 KRAJE VYSOČINA
 Odbor dopravy a silničního
 hospodářství
 Žižkova 57, 587 33
 -6-
Hybler

Akce: I/19 - Přibyslav – rekonstrukce vodovodu
 Místo: ul. Tyršova, Přibyslav
 Termín: 9.4. – 13.4.2018

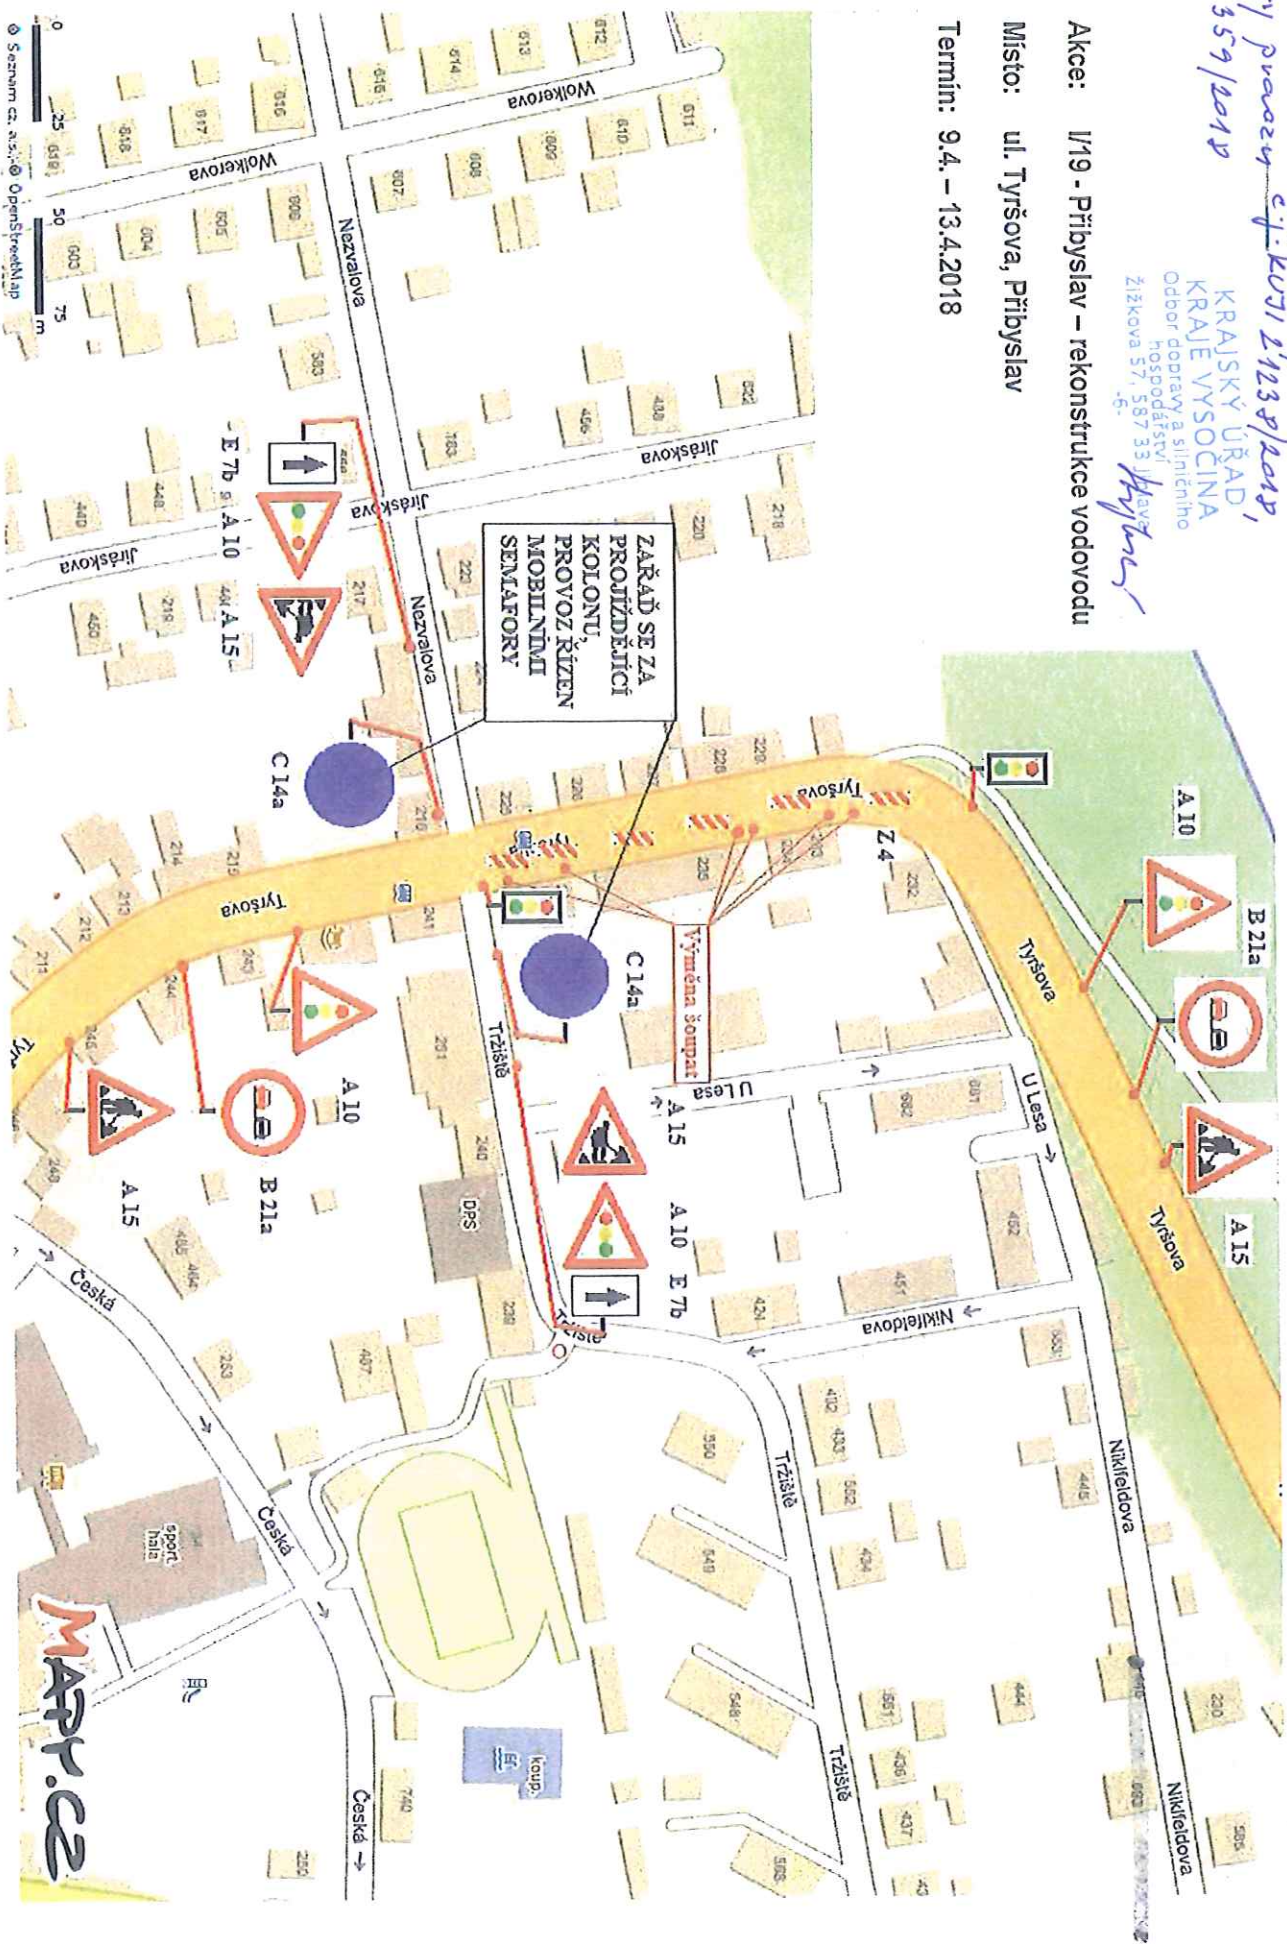

II. etapa
Příloha č. 3 k stanovení předvedné
úpravy provozu č.j. KUZP 1123/2018
03SH 359/2018
Městský úřad
Královéhradecký úřad
Odbor dopravy a silničního
hospodářství
Zlíškovská 15 Jihlava

Akce: I/19 - Příbyslav – rekonstrukce vodovodu
Místo: ul. Husova, Příbyslav
Termín: 12.4. – 13.4.2018

