PŘÍLOHA č. 1

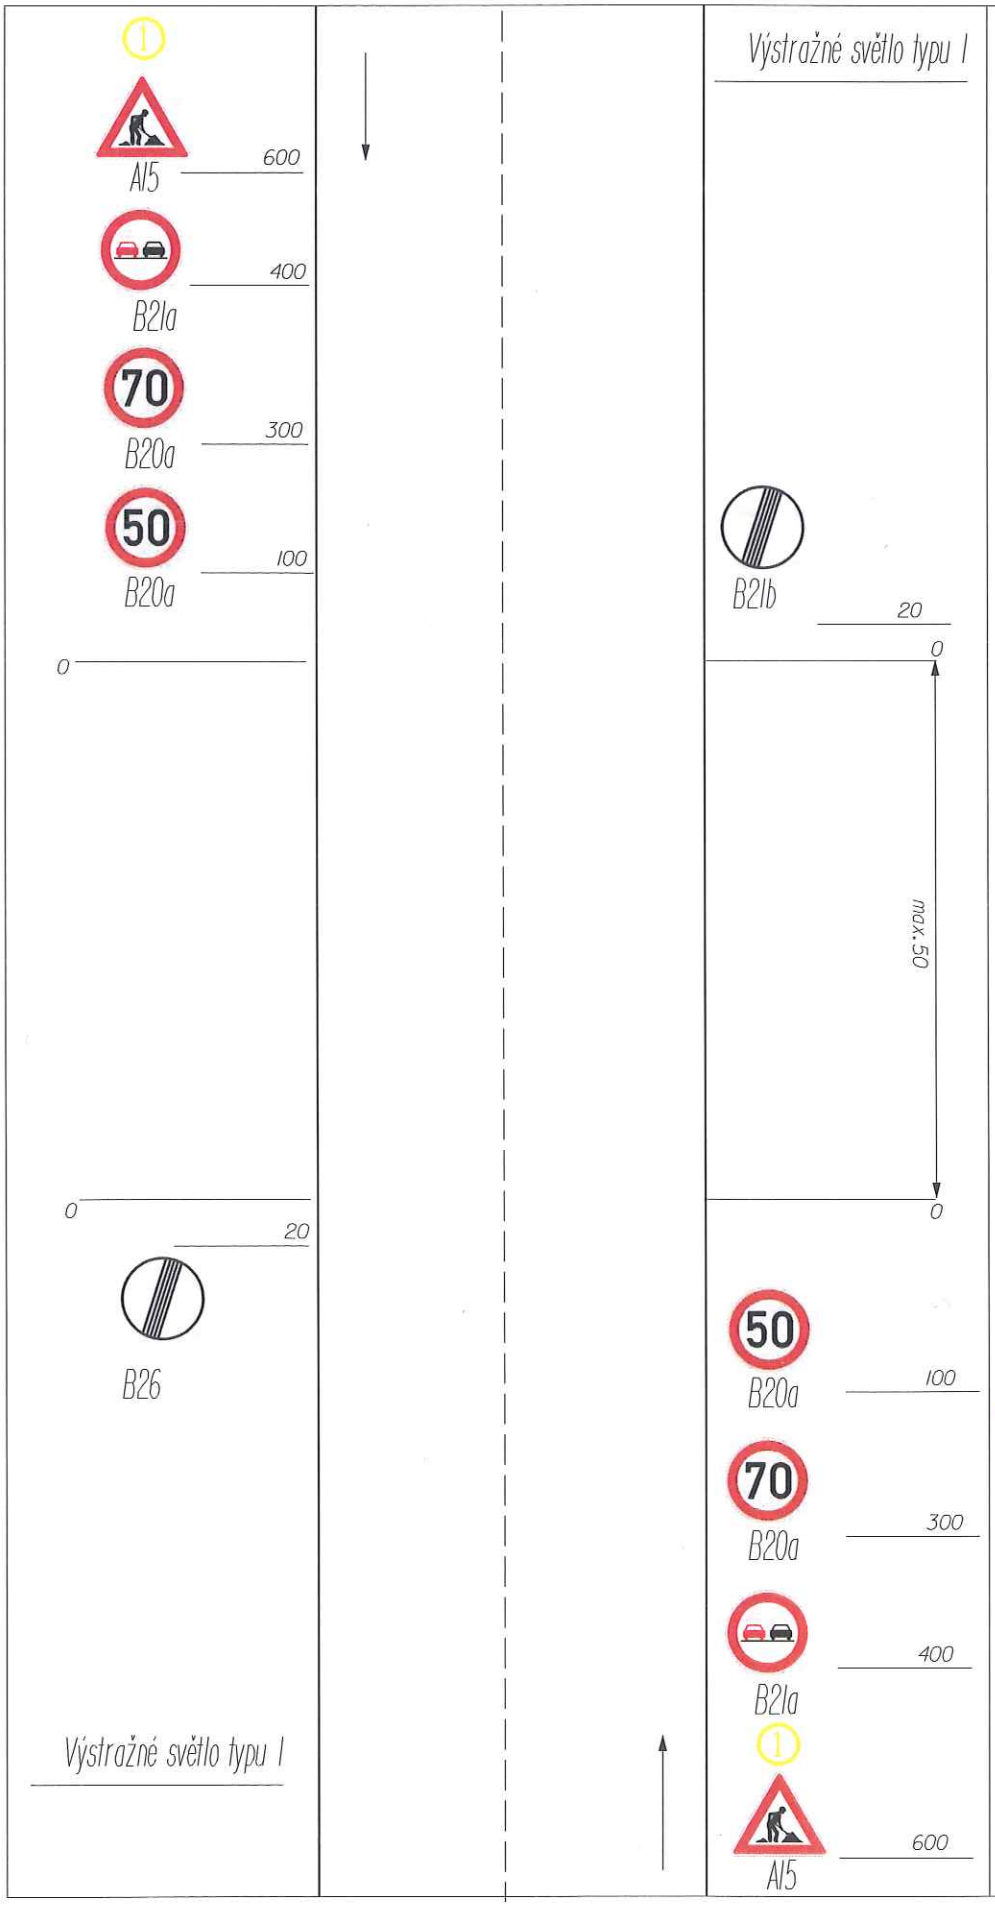


# Schéma C/4 - I

## Řízení provozu bez světelného signalizačního zařízení

Silnice mimo obec (silnice I. a II. třídy)

1. Přetažení vodičů bude provedeno při úplné uzavírce silnice, za účasti dvou osob poučených pro řízení dopravy v obou směrech s terčíkem, oděných do výstražných vest (případně za účasti dvou dopravních hlídek Policie ČR). Řidičům bude vysvětleno z jakého důvodu a na jak dlouho bude provoz zastaven).

2. Práce s přetažením vodičů budou provedeny v době nejmenší intenzity provozu t.j. v neděli od 8 do 11 hodin
3. Uzavírky budou provedeny po dobu 5-10 minut pro každý vodič (3x vodič). Při čemž mezi jednotlivými uzavírkami budou přestávky na dobu nutnou pro uvolnění provozu na silnici.

Příloha k přechodné úpravě provozu č.j. KUJI 24770/2018, ODSH 407/2018-Hal/U

KRAJSKÝ ÚŘAD
KRAJE VYSOČINA
Odbor dopravy a silničního hospodářství
Žižkova 57, 587 33 Jihlava

27.3.2018