




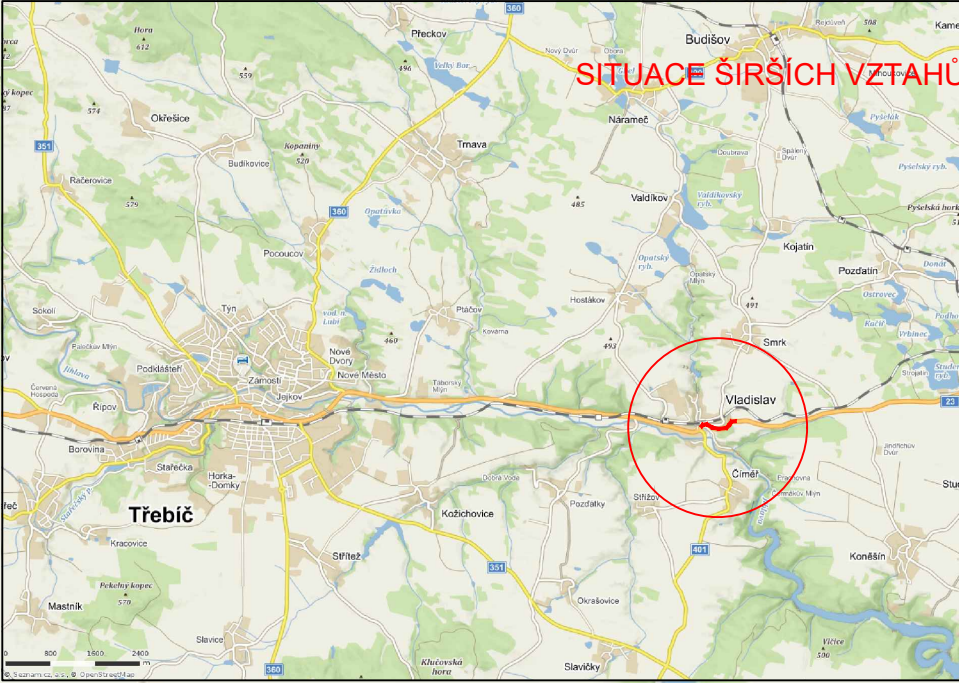
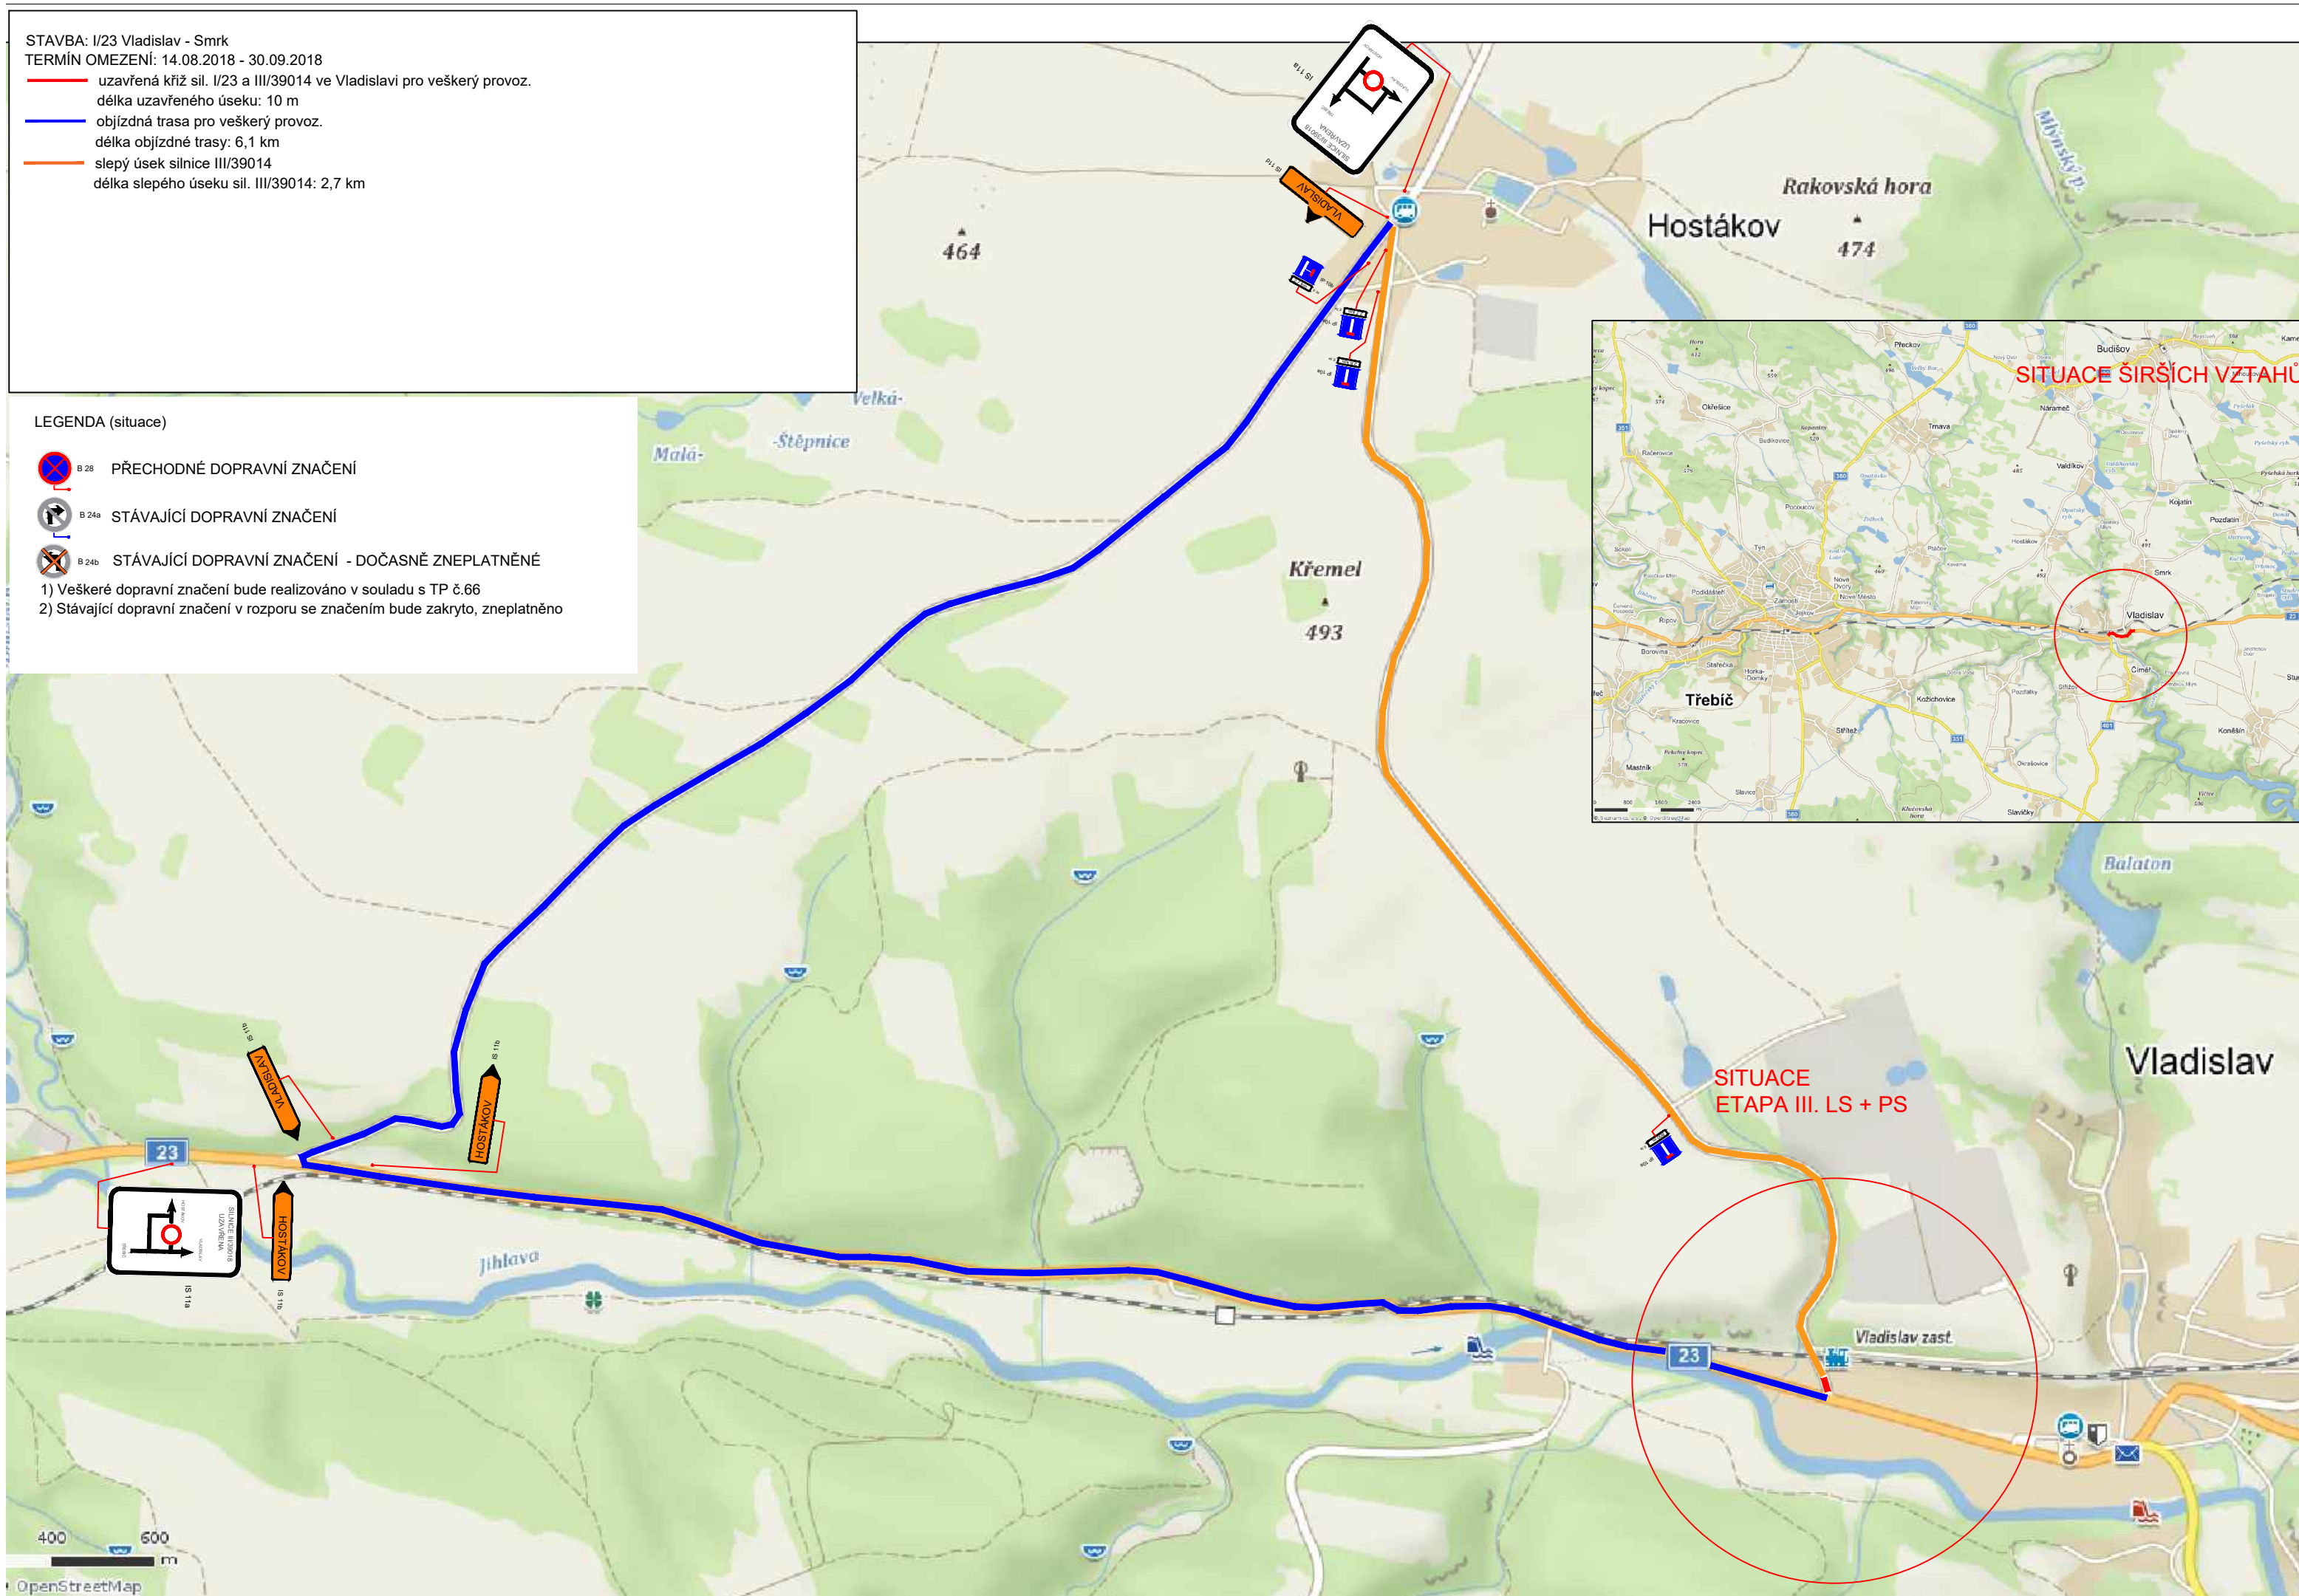
STAVBA: I/23 Vladislav - Smrk
TERMÍN OMEZENÍ: 14.08.2018 - 30.09.2018

- uzavřená křiž sil. I/23 a III/39014 ve Vladislavi pro veškerý provoz.
délka uzavřeného úseku: 10 m
- objízdná trasa pro veškerý provoz.
délka objízdné trasy: 6,1 km
- slepý úsek silnice III/39014
délka slepého úseku sil. III/39014: 2,7 km

LEGENDA (situace)

-  B 28 PŘECHODNÉ DOPRAVNÍ ZNAČENÍ
-  B 24a STÁVAJÍCÍ DOPRAVNÍ ZNAČENÍ
-  B 24b STÁVAJÍCÍ DOPRAVNÍ ZNAČENÍ - DOČASNĚ ZNEPLATNĚNÉ

- 1) Veškeré dopravní značení bude realizováno v souladu s TP č.66
- 2) Stávající dopravní značení v rozporu se značením bude zakryto, zneplatněno



SITUACE ETAPA III. LS + PS

Vladislav zast.

400 600 m

OpenStreetMap