


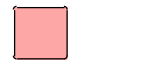

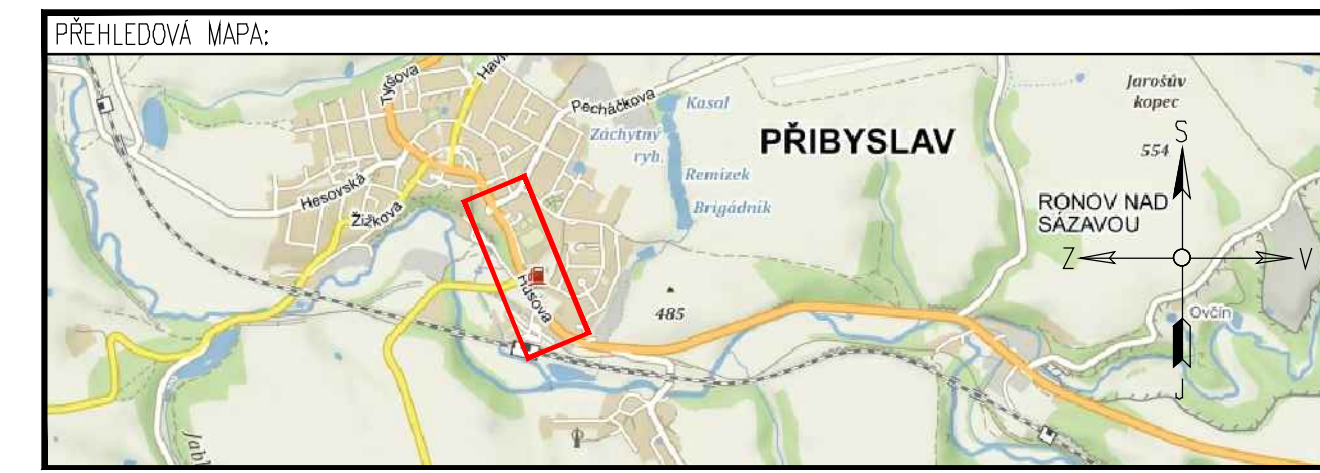
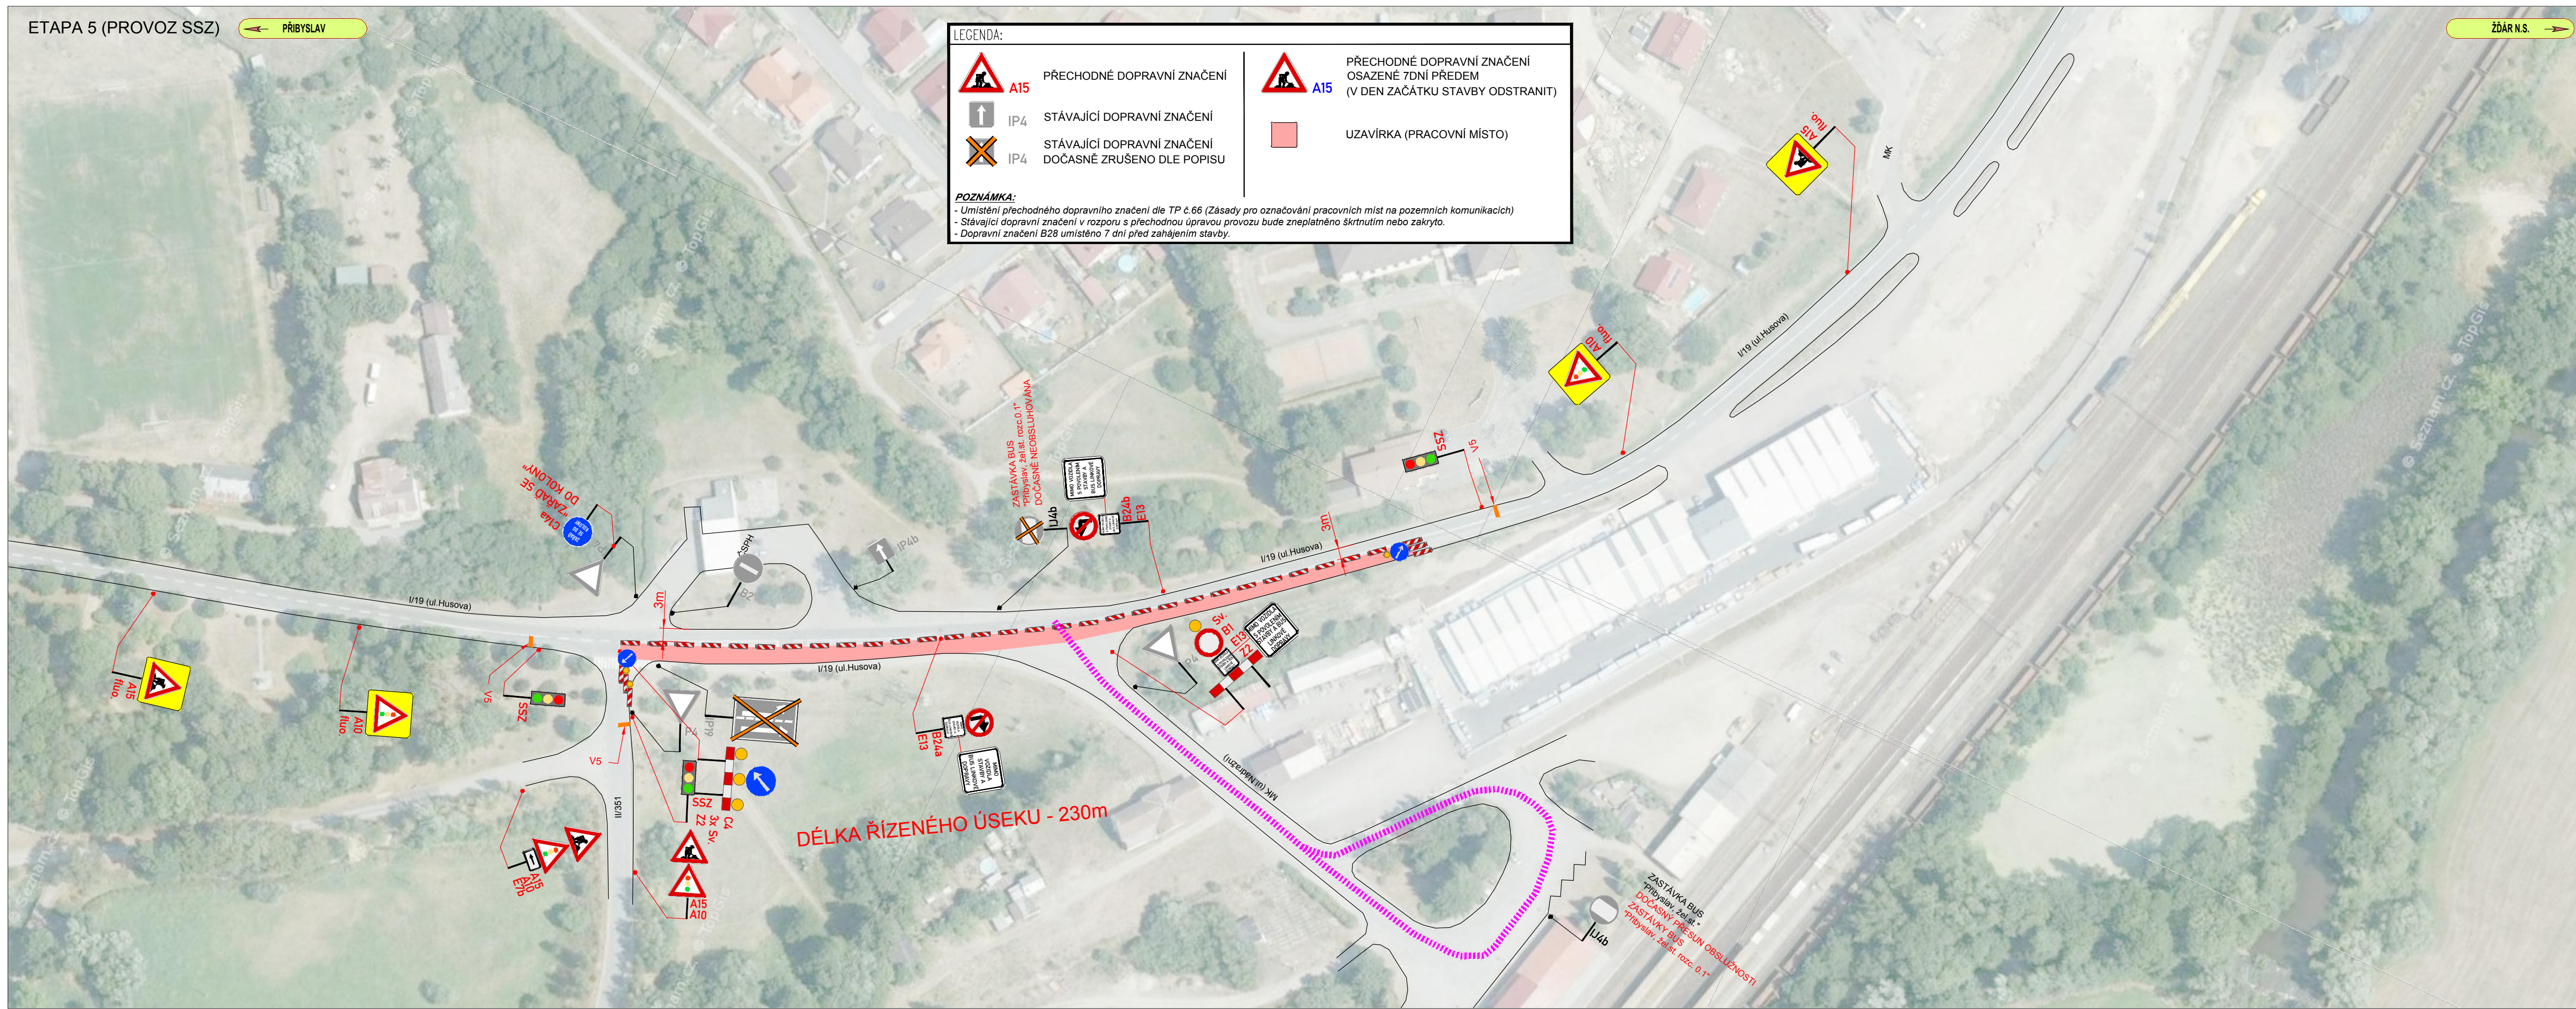


**LEGENDA:**

	PŘECHODNÉ DOPRAVNÍ ZNAČENÍ		PŘECHODNÉ DOPRAVNÍ ZNAČENÍ OSAZENÉ 7DNI PŘEDEM (V DEN ZAČÁTKU STAVBY ODSTRANIT)
	STÁVAJÍCÍ DOPRAVNÍ ZNAČENÍ		UZAVÍRKA (PRACOVNÍ MÍSTO)
	STÁVAJÍCÍ DOPRAVNÍ ZNAČENÍ DOČASNĚ ZRUŠENO DLE POPISU		

**POZNÁMKA:**

- Umístění přechodného dopravního značení dle TP č.66 (Zásady pro označování pracovních míst na pozemních komunikacích)
- Stávající dopravní značení v rozporu s přechodnou úpravou provozu bude zneplatněno škrtnutím nebo zakrytí.
- Dopravní značení B28 umístěno 7 dní před zahájením stavby.



ZNAKOM VYSOČINA s.r.o. / SÍDLA: KOUNICOVA 297/38, 602 00 BRNO / E-MAIL: INFO@ZNAKOMVYSOCINA.CZ / TEL: 725 015 243 / PRACOVNÍSTE: HOSOV 55, 586 01 JIHLAVA	
Zodpovědný projektant: Daniel Jancík podpis: <i>D. Jancík</i>	Hlavní inženýr projektu: Petr OSMERA podpis: <i>P. Osmera</i>
Vypracoval: Daniel Jancík podpis: <i>D. Jancík</i>	Technická kontrola: Petr BEDNÁŘ ml. podpis: <i>P. Bednář ml.</i>

Okres: HAVLIČKŮV BROD	Číslo zak.: 18V00002
Uzavřena silnice: I/19	Datum: 09.05.2018
Staničení uzavírky: -	Formát: 297x970
Akce: I/19 PŘIBYSLAV - RONOVSÁKOV	Číslo přílohy: 5
Objekt: SO 181 DOPRAVNĚ INŽENÝRSKÁ OPATŘENÍ	