


SITUACE PŘECHODNÉHO DOPRAVNÍHO ZNAČENÍ

I/37 VELKÁ BÍTEŠ, UL. KPT. JAROŠE - OPRAVA


SITUACE STAVBY

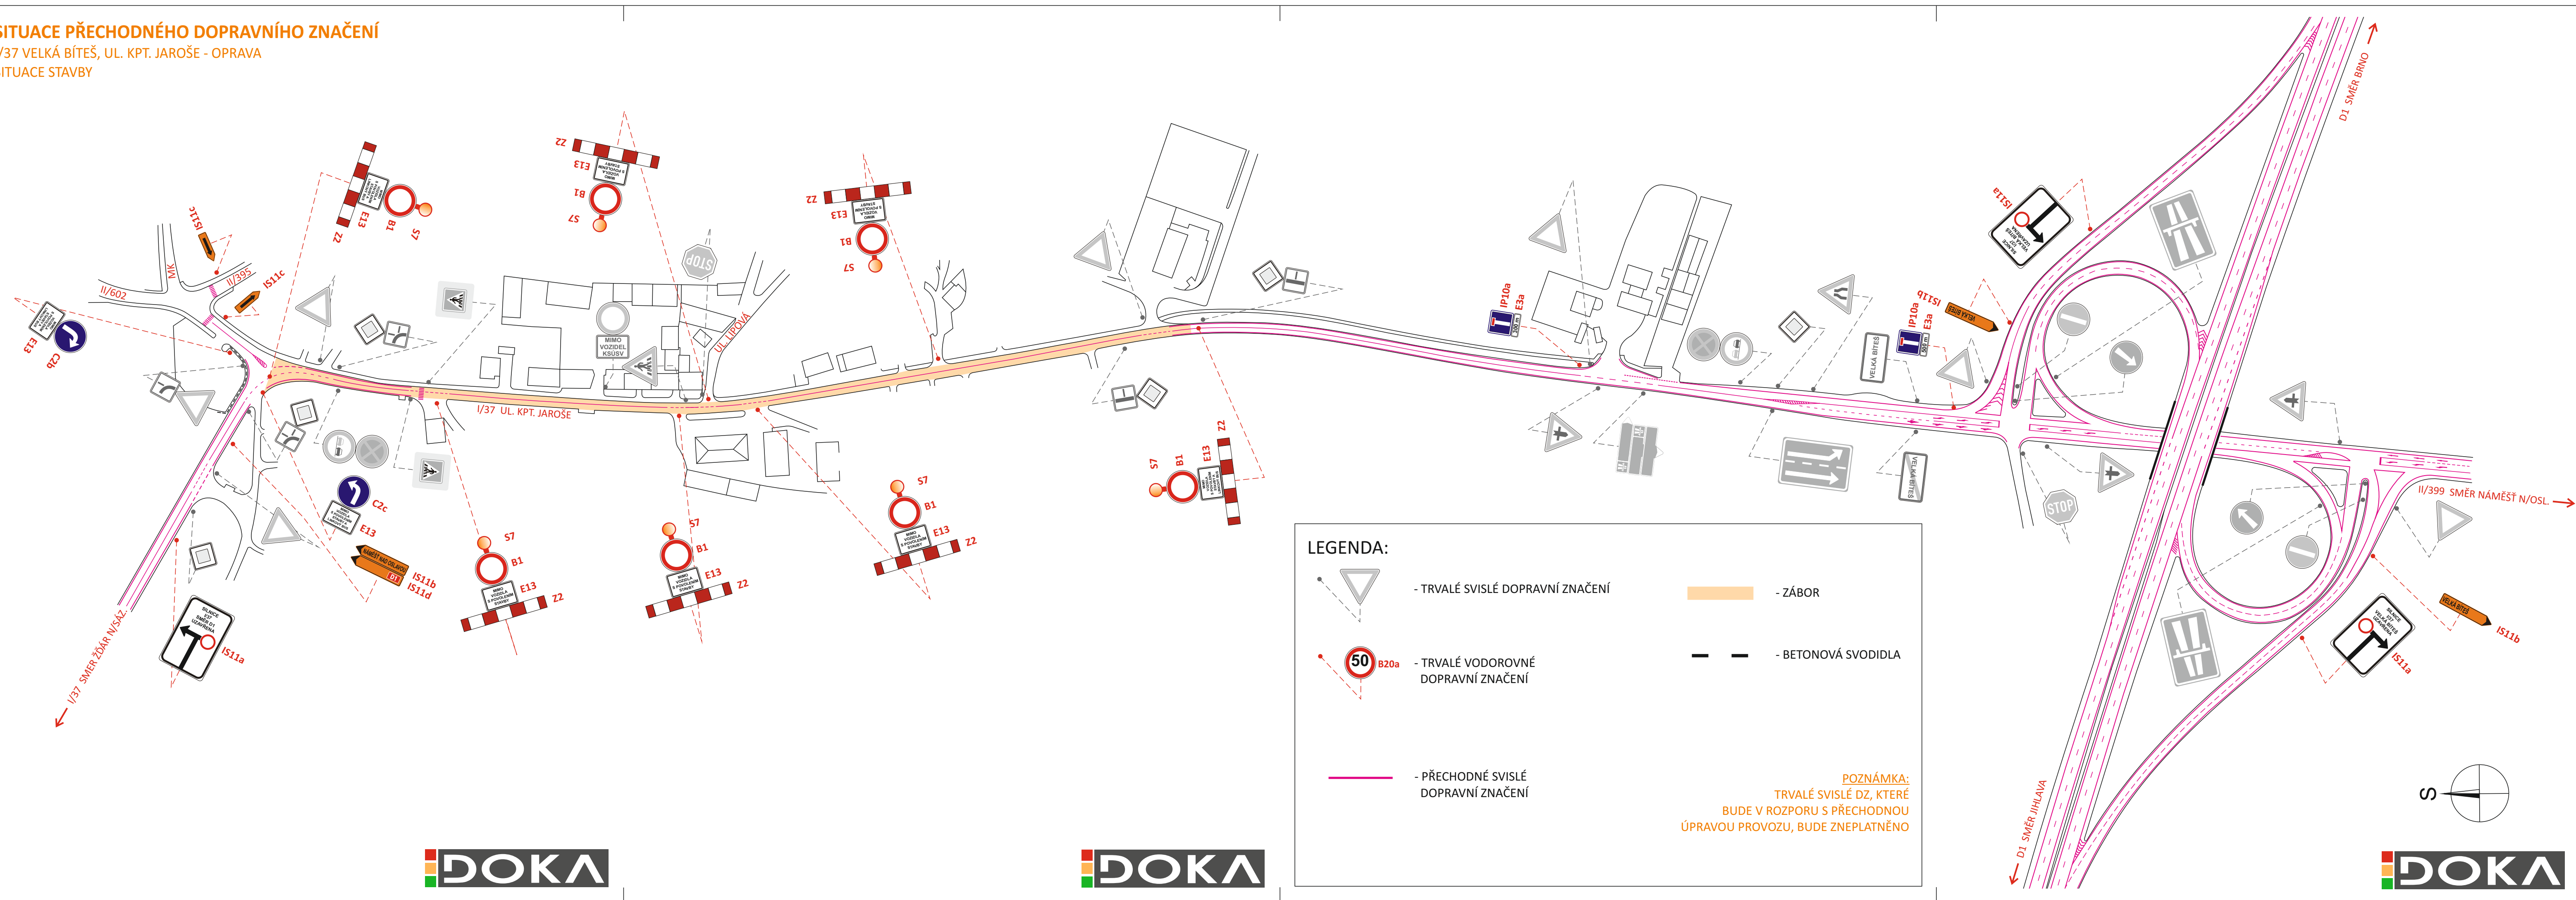

LEGENDA:

- TRVALÉ SVISLÉ DOPRAVNÍ ZNAČENÍ
- TRVALÉ VODOROVNÉ DOPRAVNÍ ZNAČENÍ
- PŘECHODNÉ SVISLÉ DOPRAVNÍ ZNAČENÍ
- ZÁBOR
- BETONOVÁ SVODIDLA

POZNÁMKA:
TRVALÉ SVISLÉ DZ, KTERÉ BUDE V ROZPORU S PŘECHODNOU ÚPRAVOU PROVOZU, BUDE ZNEPLATNĚNO

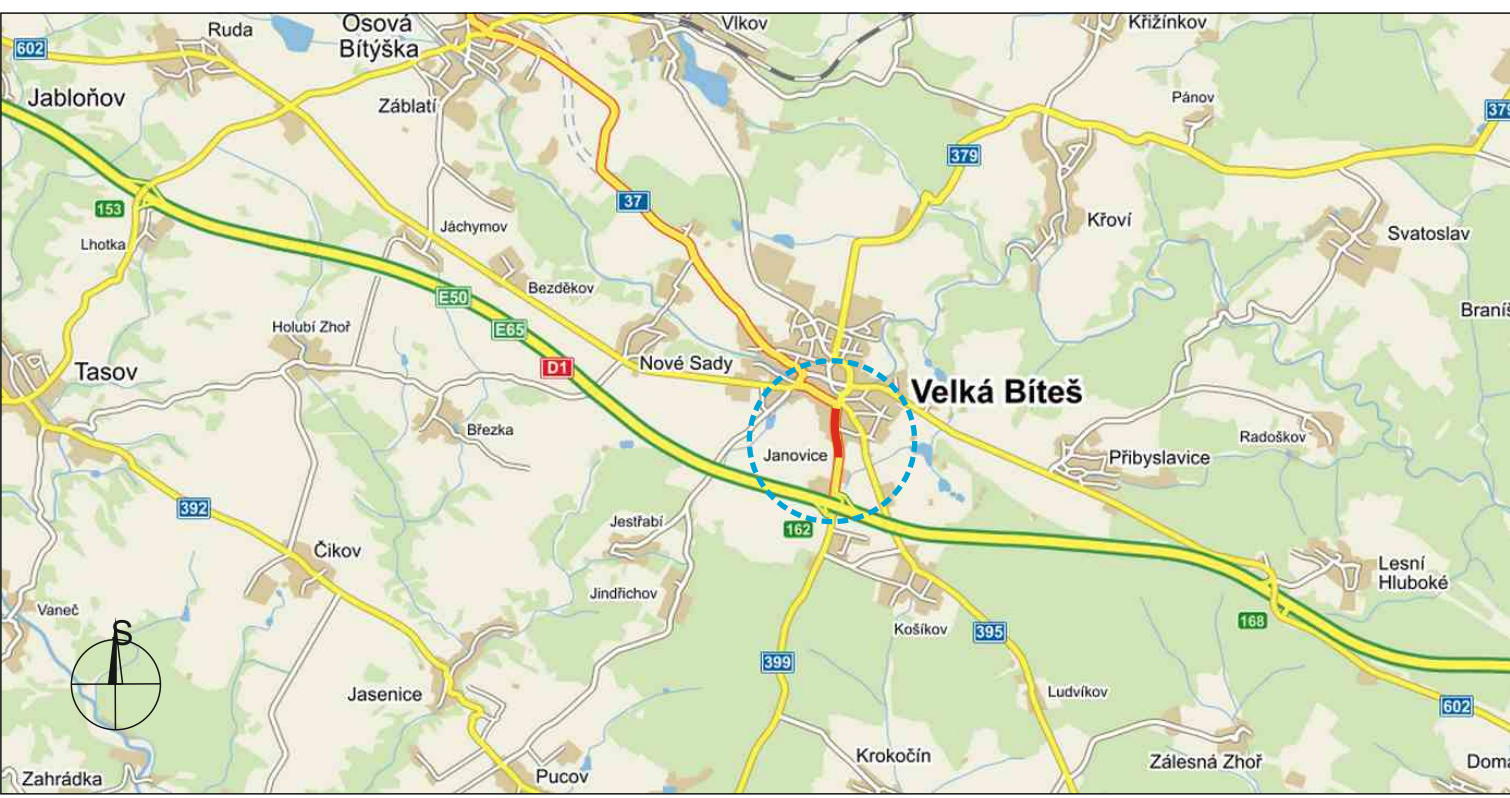

POTVRZENÍ PLATNOSTI DOKUMENTACE:

POLICE ČESKÉ REPUBLIKY - DOPRAVNÍ INSPEKTORÁT ŽDĀR NAD SÁZAVOU: KRPJ- /ČJ-2018-161406 Ždár nad Sázavou, dne . . . 2018 DI souhlasí s návrhem DZ i se ZUK	ŘSD ČR - SPRÁVA JIHLAVA: Dne . . . 2018
KSÚSV - PRACOVNÍSTĚ ŽDĀR NAD SÁZAVOU: Dne . . . 2018	

DOKA

- Vodorovné dopravní značení
- Svislé dopravní značení
- Projektování dopravního značení
- Provizorní dopravní značení

DOKA, s.r.o., provozovna: Na návsi 11/5, Holásky, 620 00 Brno, IČ: 63471752, DIČ: CZ63471752, e-mail: info@dokadz.cz, www.dokadz.cz, mob.: 603 881 905

VEDOUCÍ PROJEKTANT	Bc. Jakub LACH		DOKA	
ZODPOVĚDNÝ PROJEKTANT	Bc. Jakub LACH			
VYPRACOVAL	Ondřej HEJDUŠEK		DOKA, s.r.o.	
KRESLIL	Ondřej HEJDUŠEK		Na návsi 11/5, 620 00 Brno	
KONTOLOVAL	Aleš TESAŘ		IČ: 63471752, DIČ: CZ63471752	
KRAJ: VYSOČINA	OKRES: ŽDĀR NAD SÁZAVOU		KÚ: VELKÁ BÍTEŠ	e-mail: info@dokadz.cz
STAVBA:	I/37 VELKÁ BÍTEŠ, UL. KPT. JAROŠE		DATUM	05/2018
	OPRAVA		FORMÁT	5x A4
	SITUACE STAVBY		ÚČEL	RDS
			ČÍS. ZAKÁZKY	PDZ - 072
			ARCHIVNÍ ČÍS.	2015 - 079
NÁZEV VÝKRESU:	SITUACE PŘECHODNÉHO DOPRAVNÍHO ZNAČENÍ		ČÍS. SOUPRAVY	ČÍS. PŘÍLOHY

