


Použité dopravní značení bude v základní velikosti a v reflexním provedení tř.1
 K návrhu dopravního značení bylo využito: TP 65 Zásady pro dopravní značení na pozemních komunikacích
 TP 66 Zásady pro označování pracovních míst na pozemních komunikacích



VYPRACOVAL:	Ing. František Preisler	<i>Preisler</i>	 VYZNAČ, s.r.o. Srážná 5113/1, 586 01 Jihlava
KONTROLOVAL:	Richard Peška	<i>Peška</i>	
NÁZEV AKCE:	I/37 KŘÍŽANOV - PRŮTAH Přechodné dopravní značení - omezení provozu		DATUM: 06/2018 Arch. č.: 58.1
OBSAH:	Situace dopravně-inženýrských opatření		

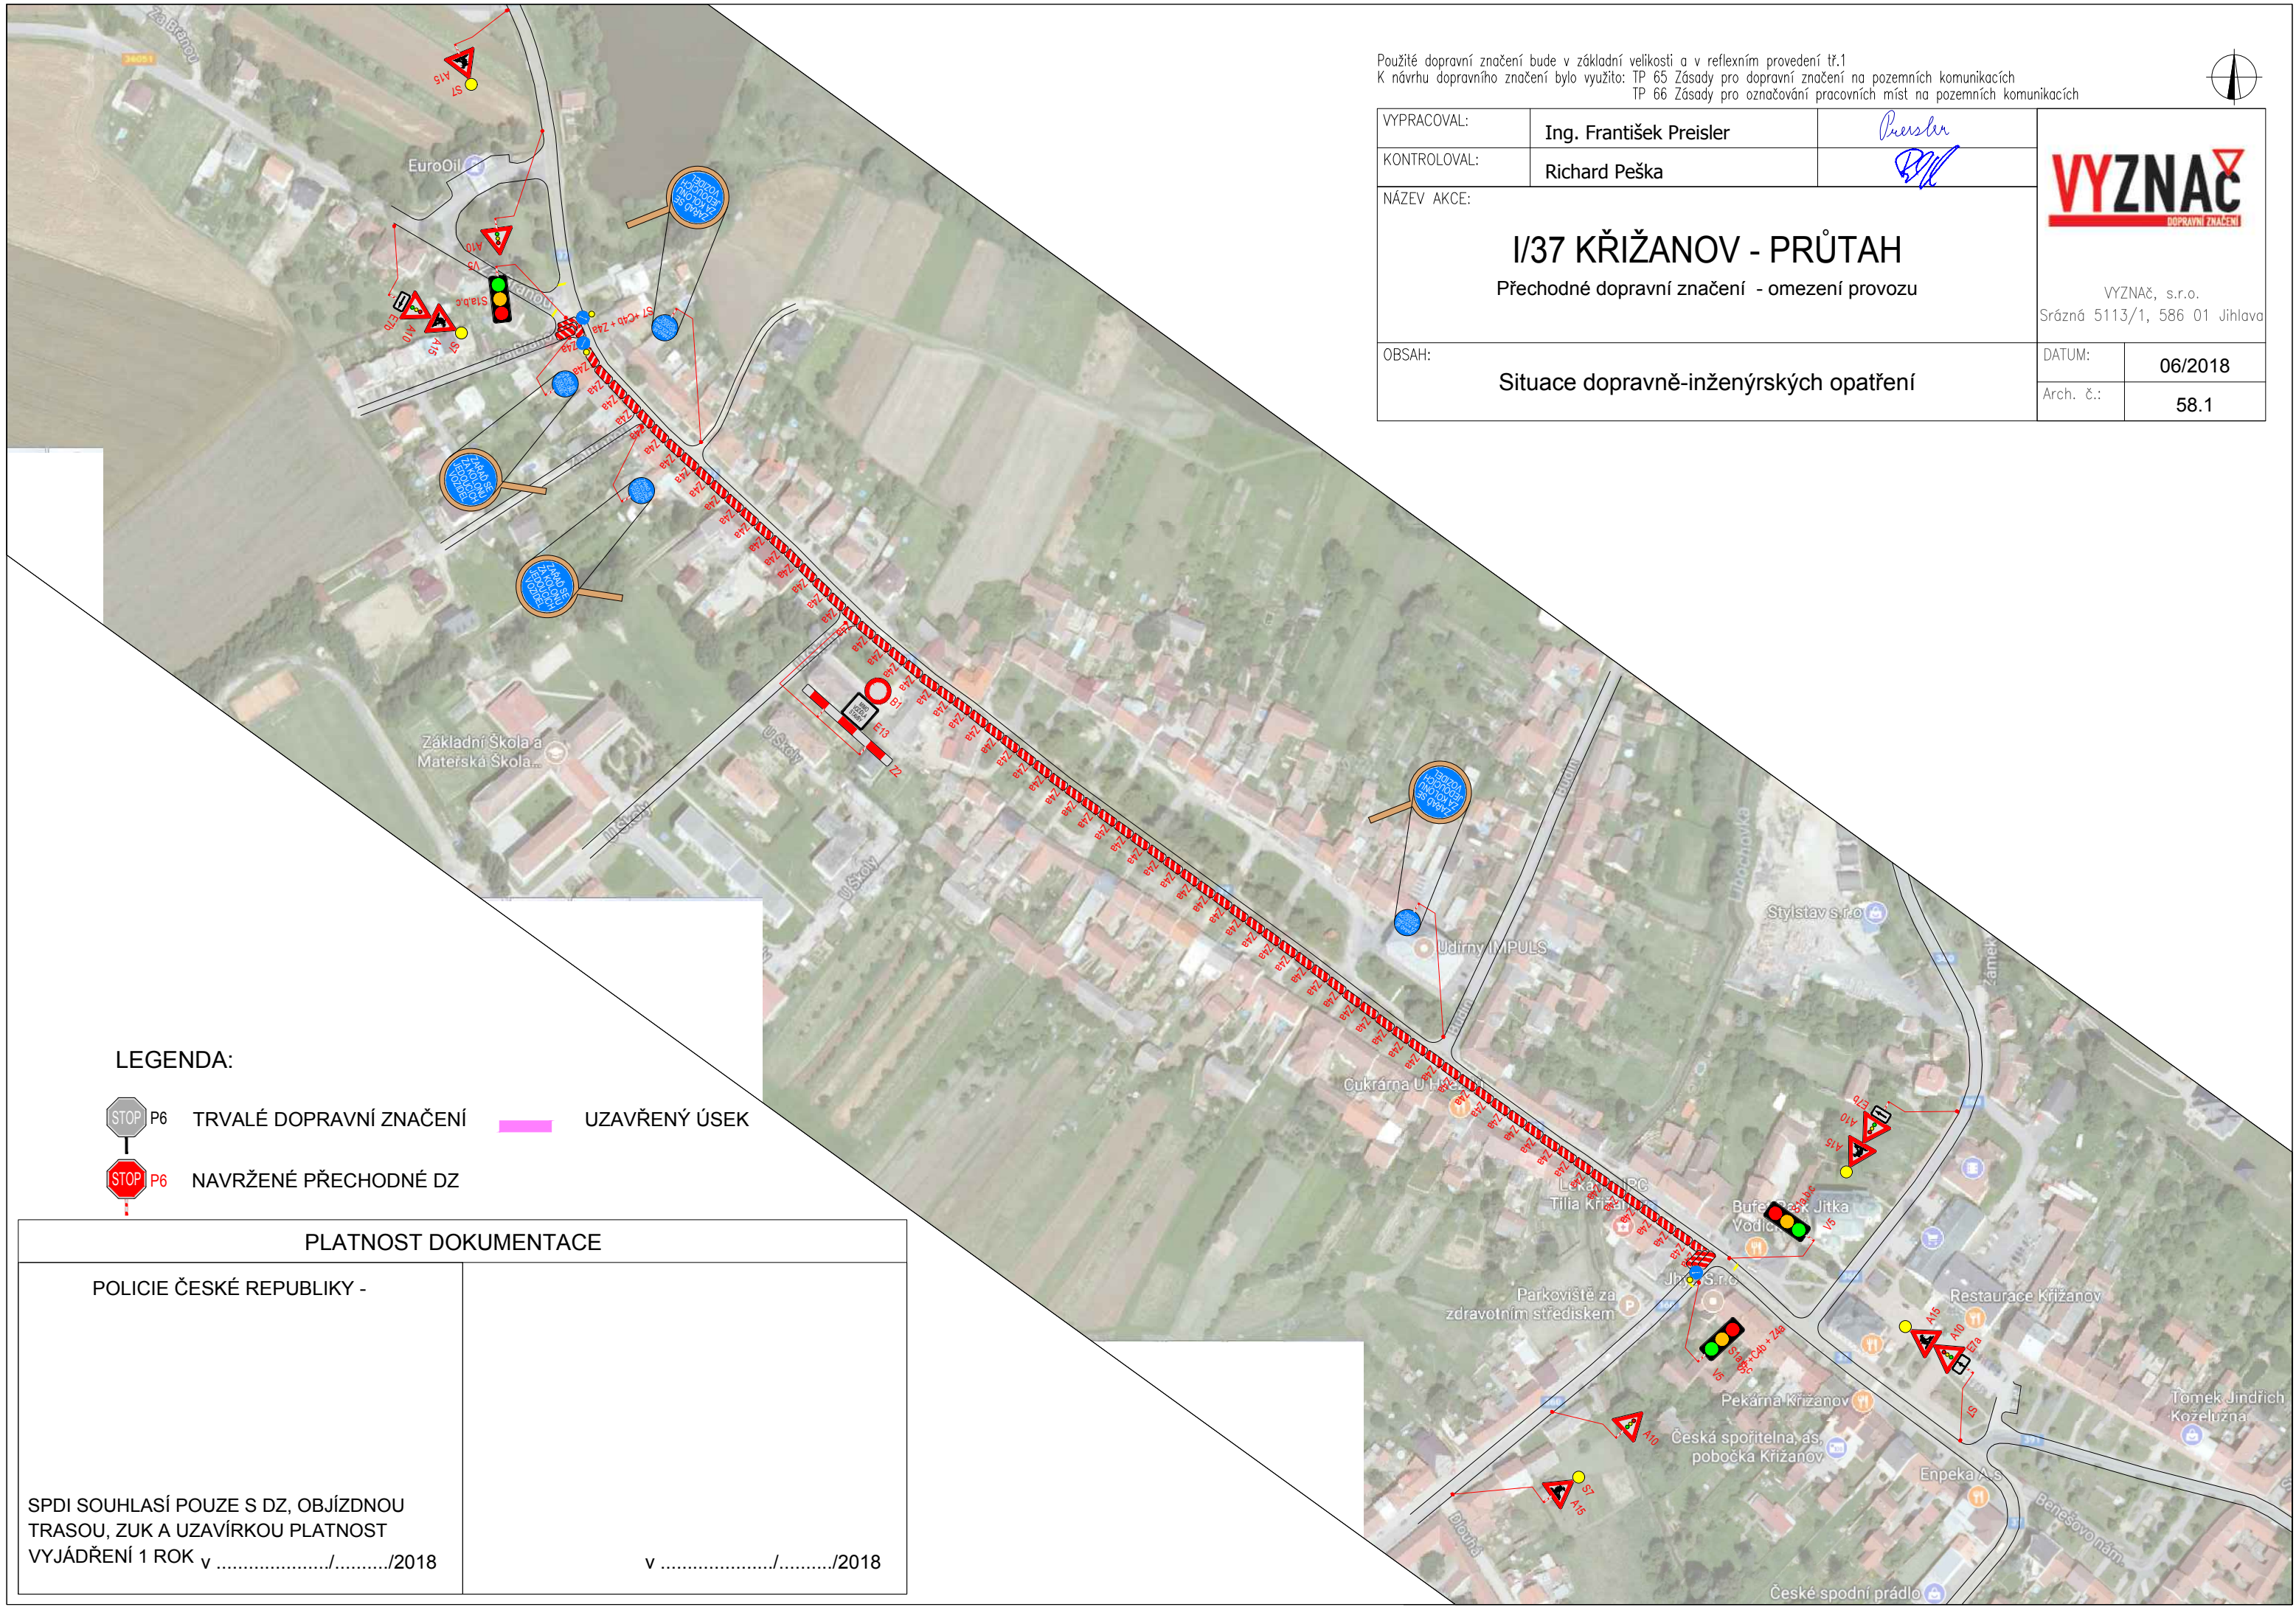

LEGENDA:

- TRVALÉ DOPRAVNÍ ZNAČENÍ
- UZAVŘENÝ ÚSEK
- NAVRŽENÉ PŘECHODNÉ DZ

PLATNOST DOKUMENTACE

POLICIE ČESKÉ REPUBLIKY -

SPDI SOUHLASÍ POUZE S DZ, OBJÍZDNOU TRASOU, ZUK A UZAVÍRKOU PLATNOST VYJÁDRĚNÍ 1 ROK v/...../2018

v/...../2018