


DIO - silnice II/128 - Obec EŠ - obnova NN

Legenda:

- objížděná trasa do 3,5t
- objížděná trasa nad 3,5t
- pracovní místo
- IS 11a přechodné dopravní značení

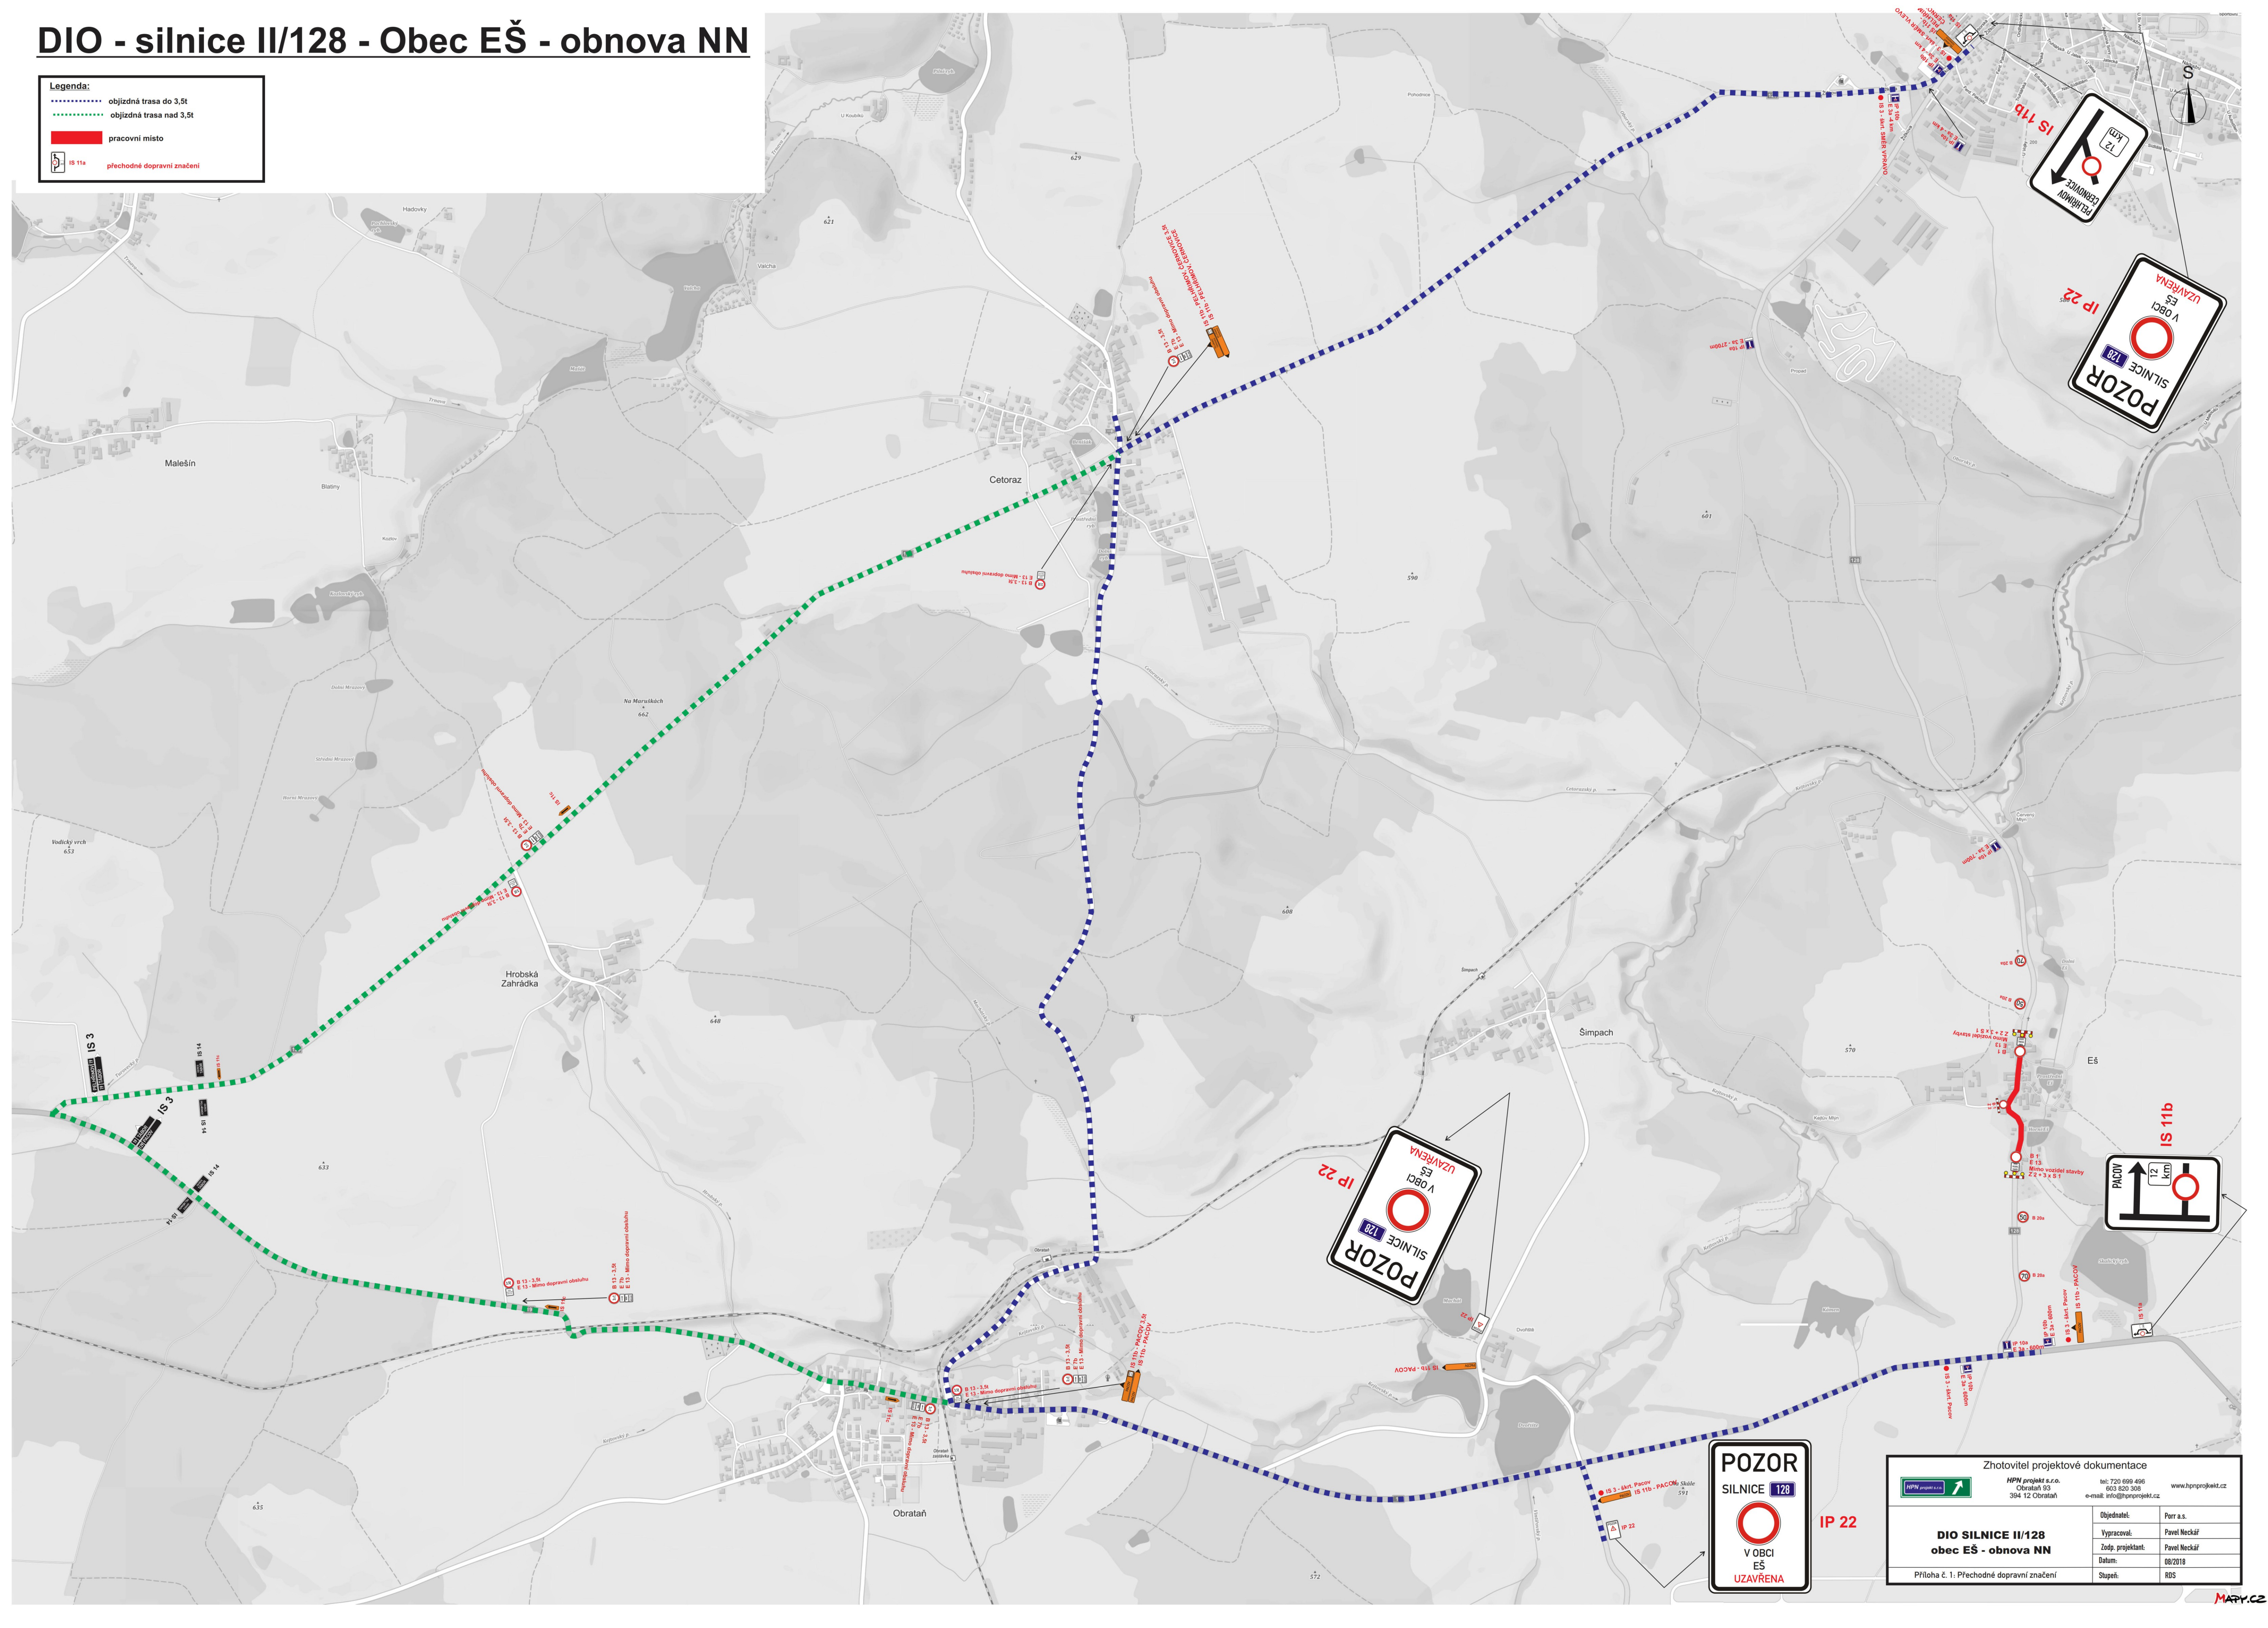

Zhotovitel projektové dokumentace	
Objeďnatel:	Parr a.s.
Vypracoval:	Pavel Neckář
Zodp. projektant:	Pavel Neckář
Datum:	08/2018
Stupeň:	RDS

POZOR
SILNICE 128
V OBCI EŠ
UZAVŘENA

IP 22

POZOR
SILNICE 128
V OBCI EŠ
UZAVŘENA

IP 22

PACOVY

12 km

IS 11b


IS 11b

POZOR
SILNICE 128
V OBCI EŠ
UZAVŘENA

IP 22


IS 11b

IS 11b - PACOVY

IS 11b

IS 11 - 3,5t












IS 3

IS 9

IS 14

IS 14