KEŘKOV

V době realizace kanalizace bude nutné autobusovou zastávku přemístit na protější stranu ulice do prostoru místa ležící mimo komunikaci. Nebo kanalizace se bude realizovat po částech tak, aby bylo možné obsloužit stávající autobusovou zastávku.

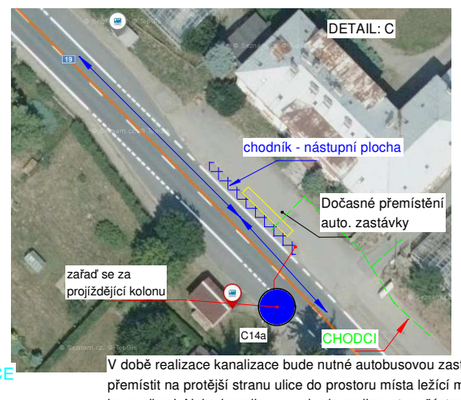

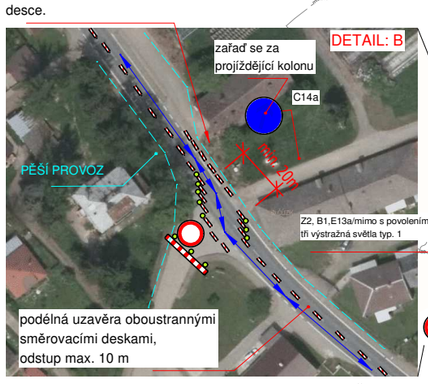

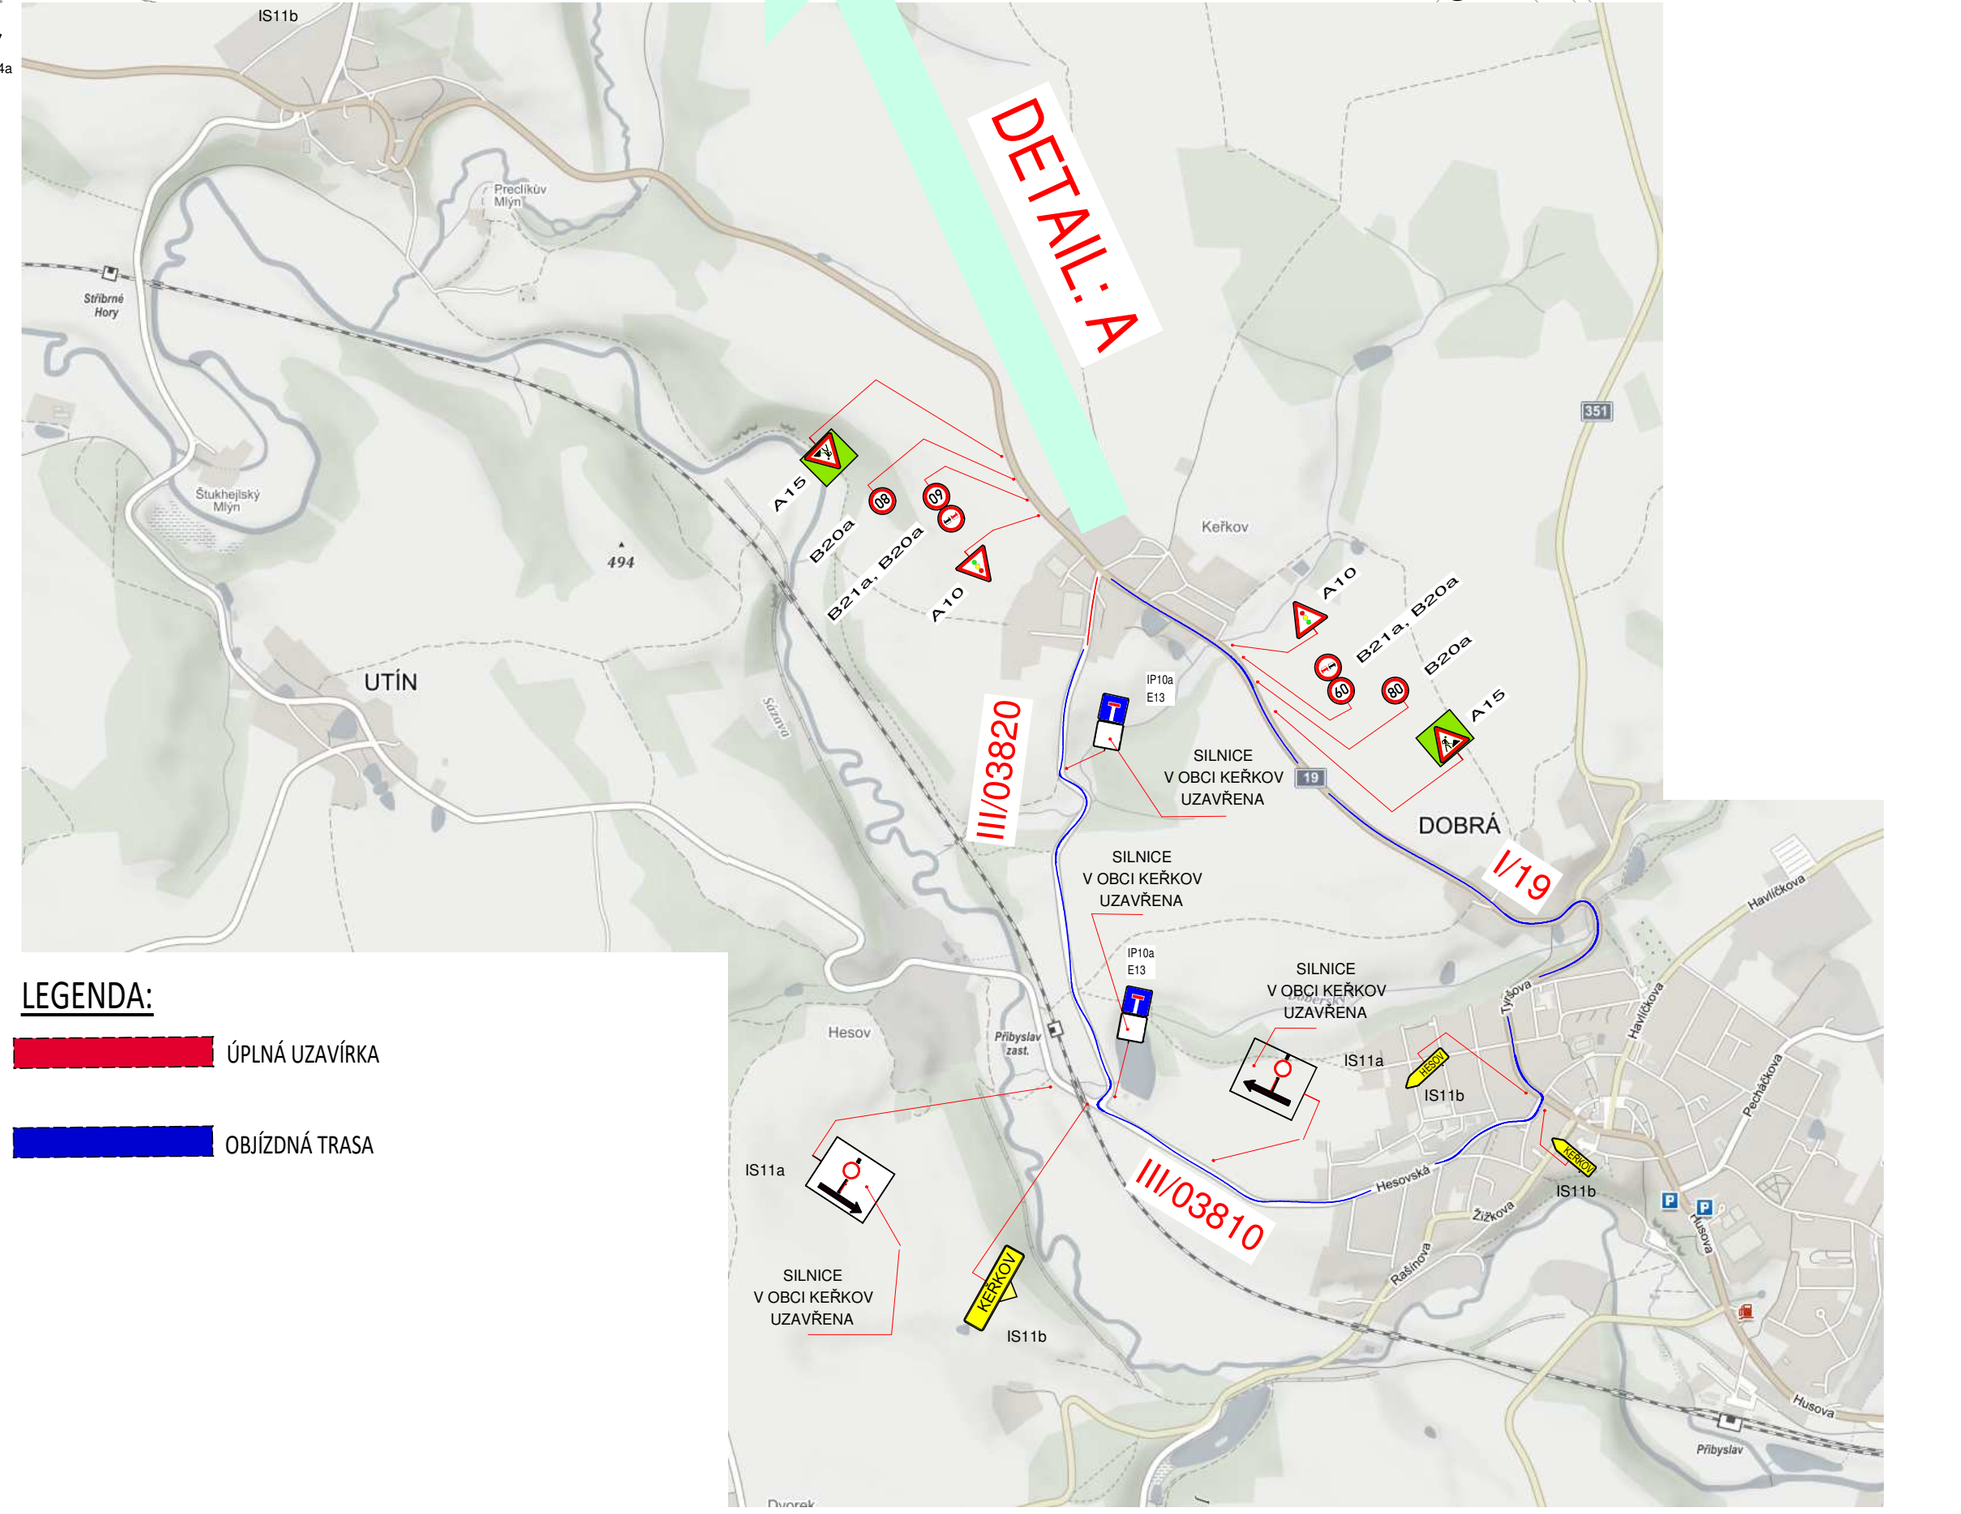

LEGENDA:

ÚPLNÁ UZAVÍRKA

OBJÍZDNÁ TRASA