









DIO - HUMPOLEC UL. JIHLAVSKÁ POKLÁDKA KABELOVÉHO VEDENÍ VN



Legenda:

-  IS 11a - přechodné dopravní značení
-  B 28 - přechodné značení umístěné 7 dní předem
E 13* PLATÍ OD 20.3.2019
-  B 28 - stávající značení
-  B 2 - rušené stávající značení
-  pracovní místo
-  vedení objízdné trasy
-  vedení objízdné trasy - místní doprava

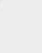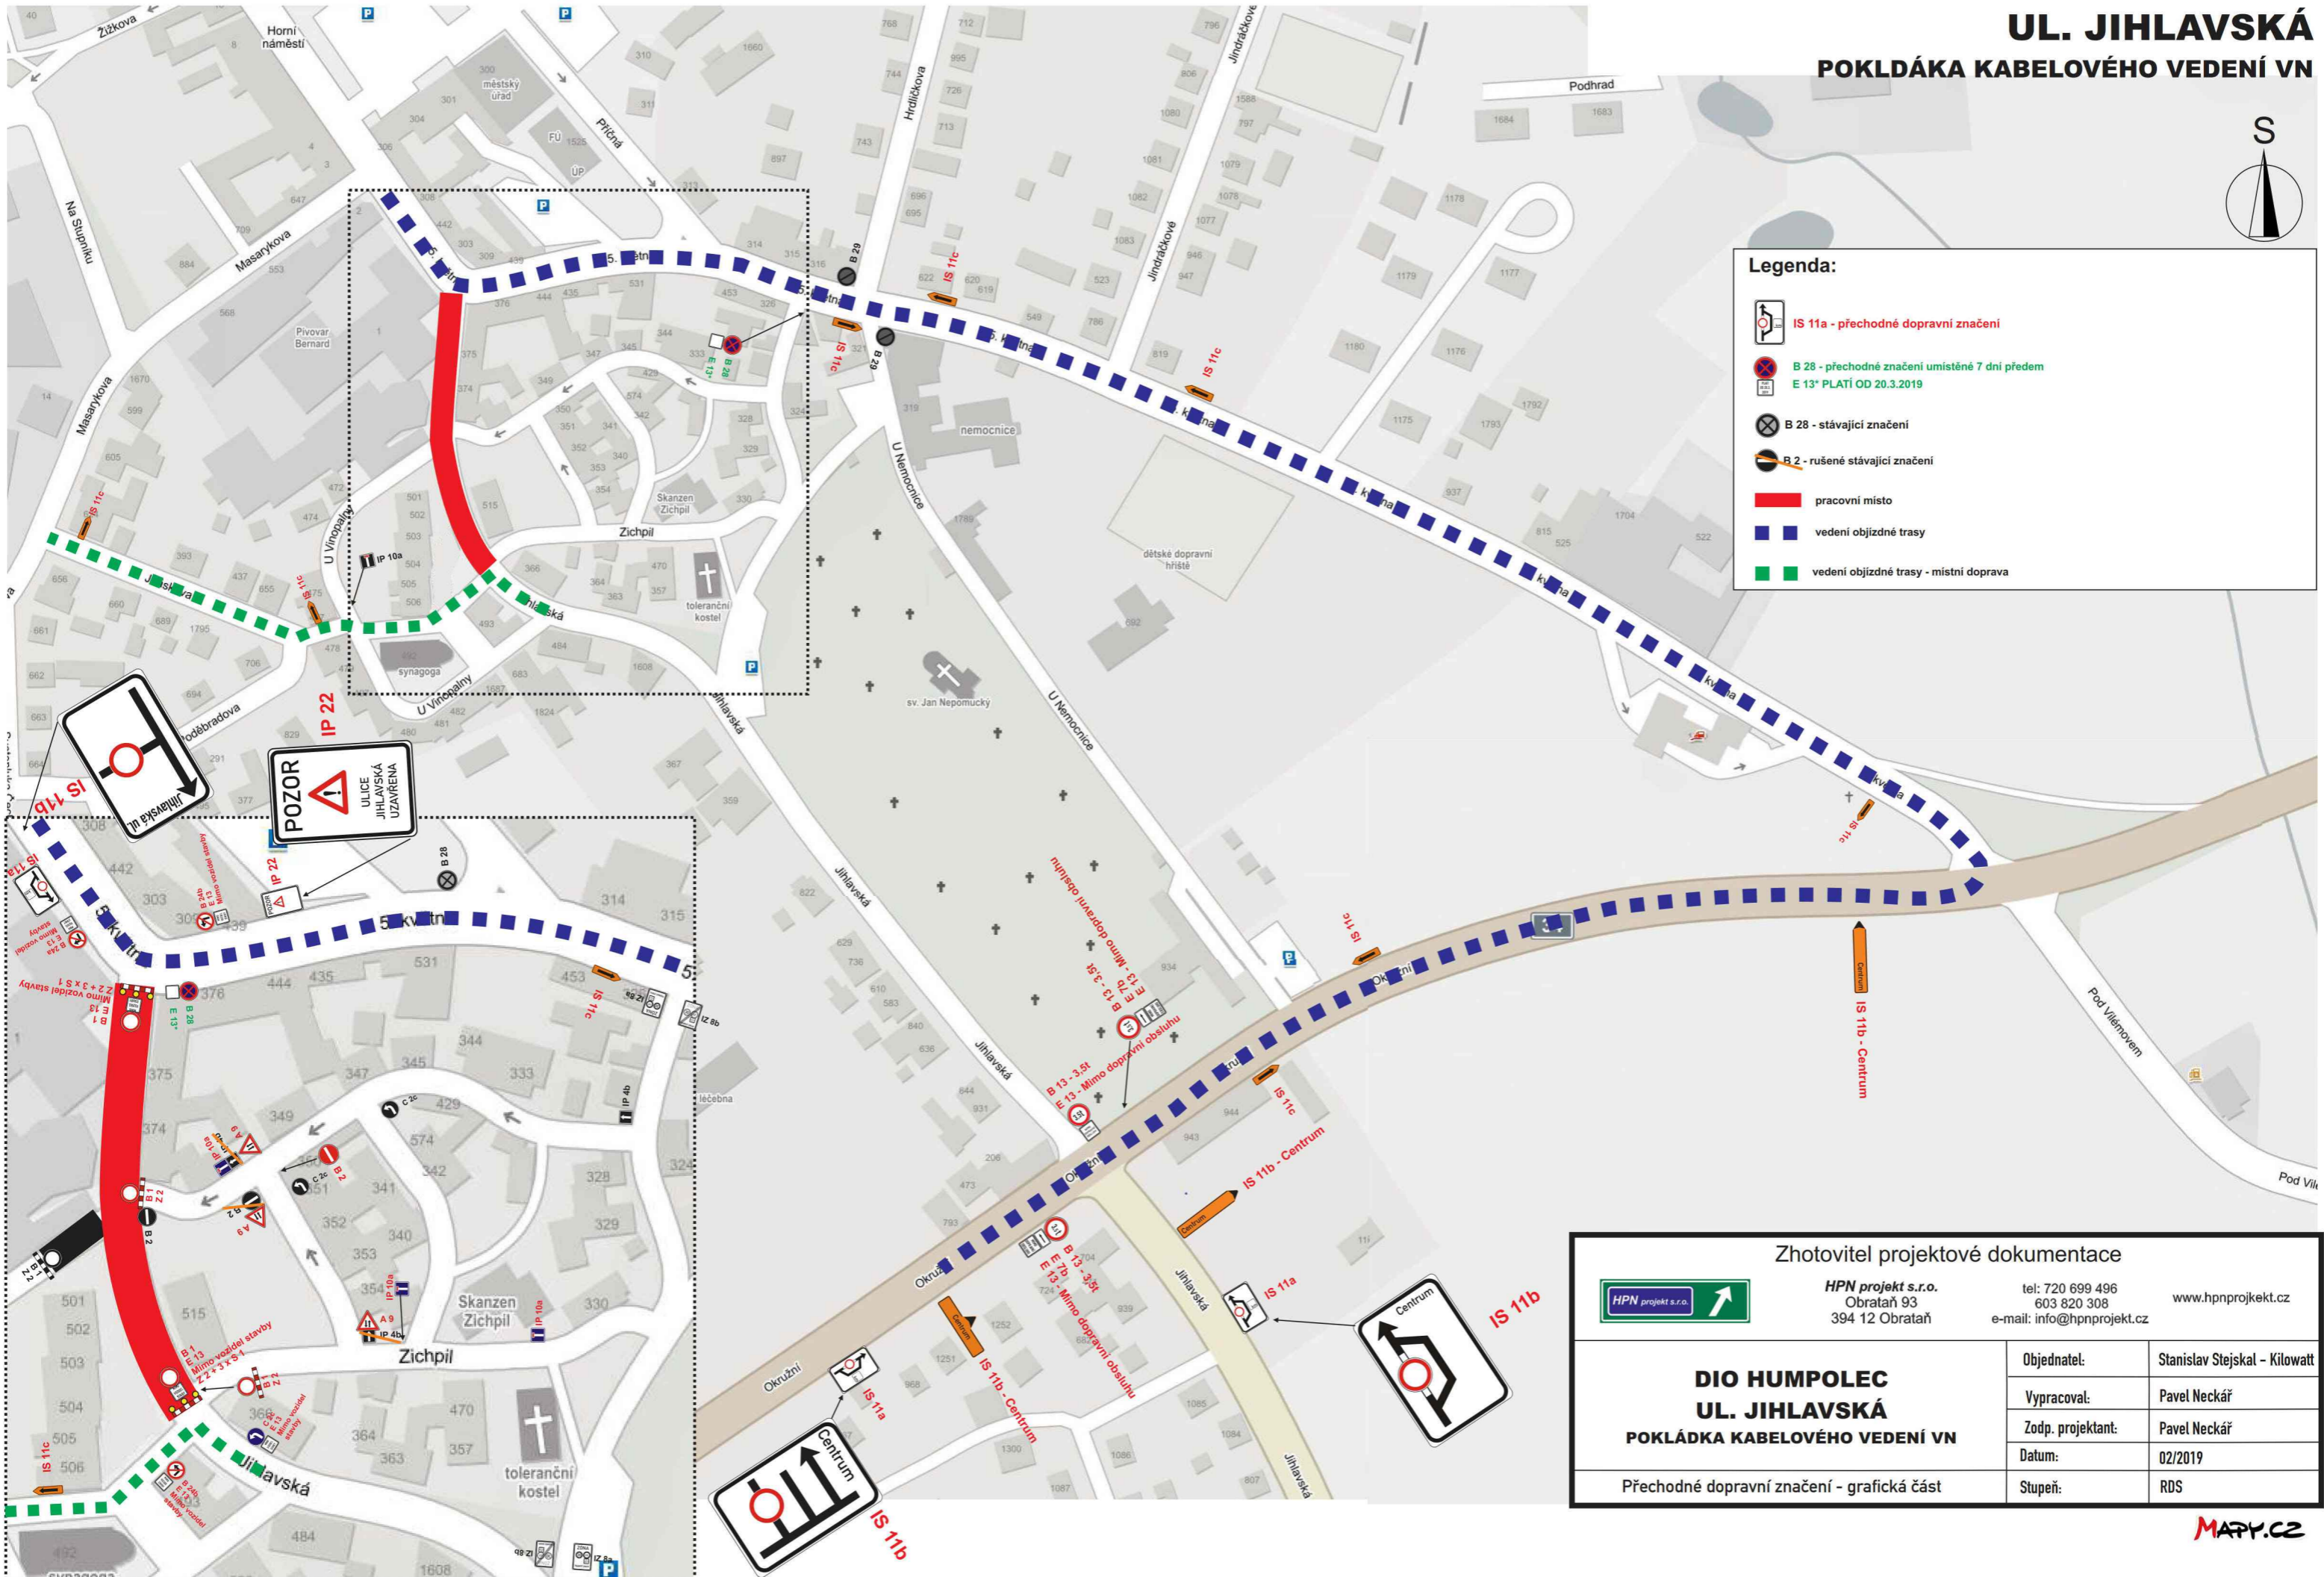

Zhotovitel projektové dokumentace	
	HPN projekt s.r.o. Obrataň 93 394 12 Obrataň
tel: 720 699 496 603 820 308	www.hpnprojekt.cz
e-mail: info@hpnprojekt.cz	
DIO HUMPOLEC UL. JIHLAVSKÁ POKLÁDKA KABELOVÉHO VEDENÍ VN	Objednatel: Stanislav Stejskal - Kilowatt
Přechodné dopravní značení - grafická část	Vypracoval: Pavel Neckář
	Zodp. projektant: Pavel Neckář
	Datum: 02/2019
	Stupeň: RDS