



OBJÍZDNÁ TRASA :

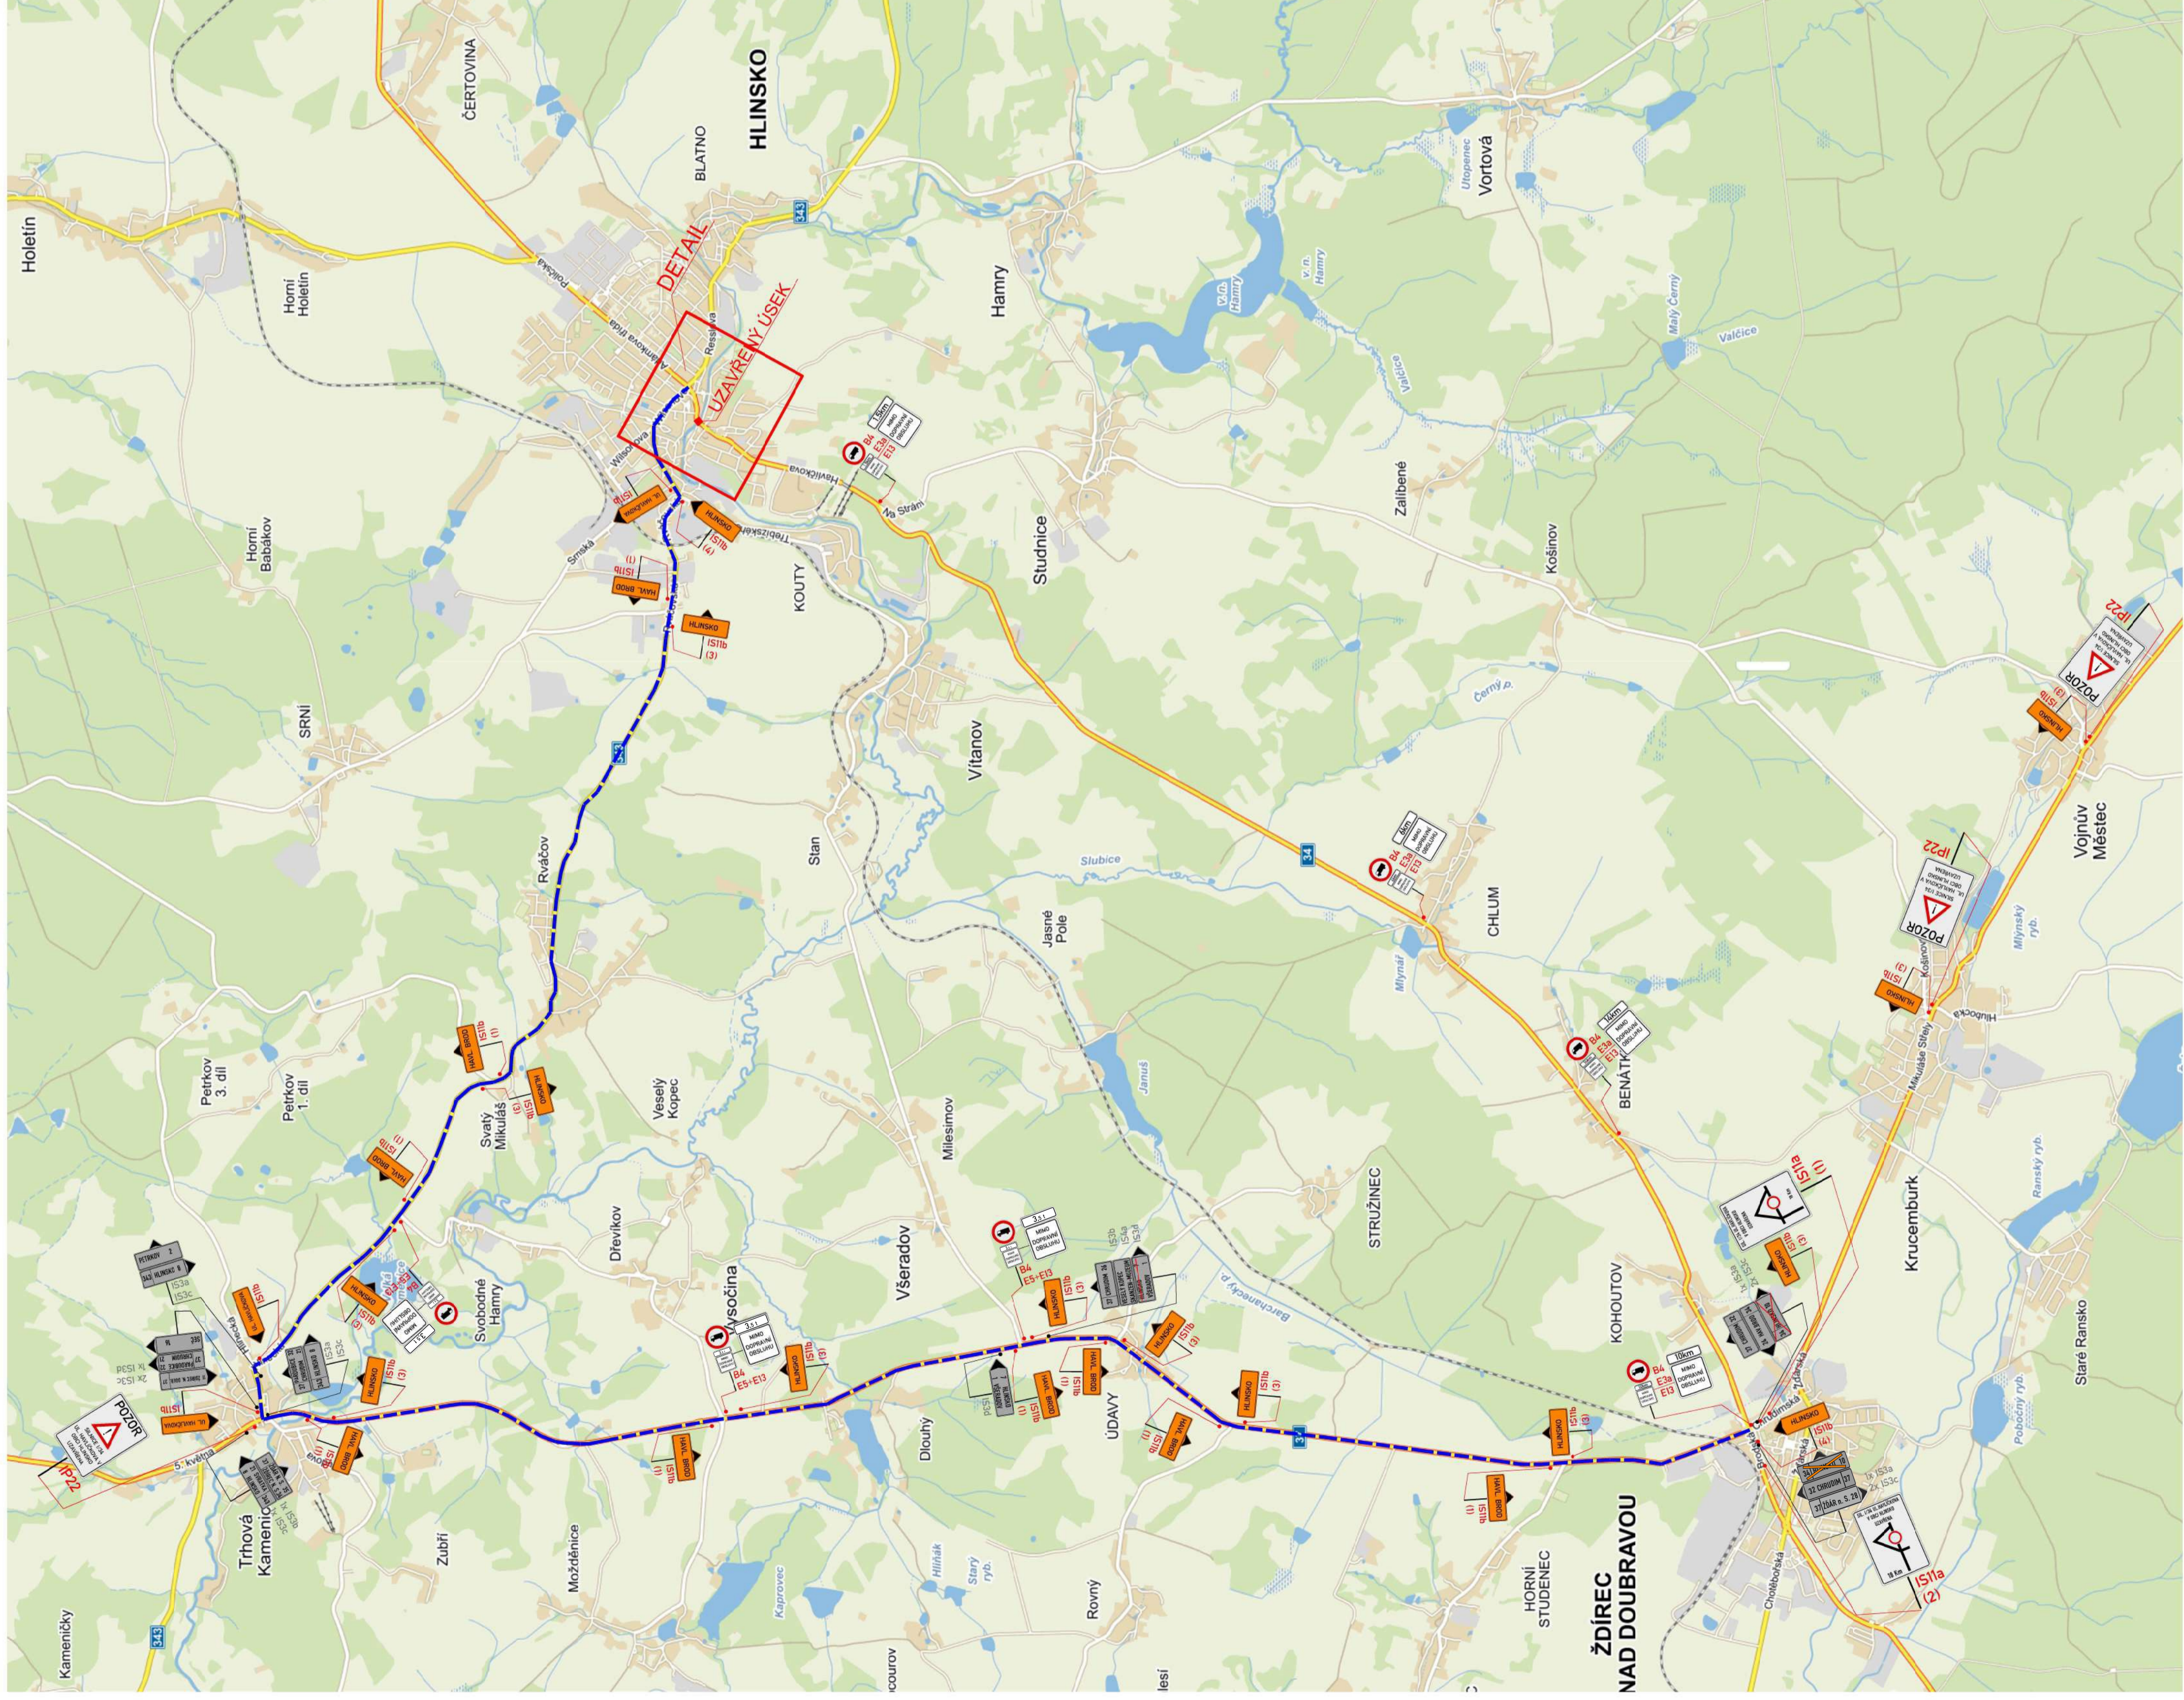


TEXT : SIL. 1/34 UL. HAVLÍČKOVA V
OBCI HLINSKO UZAVŘENA

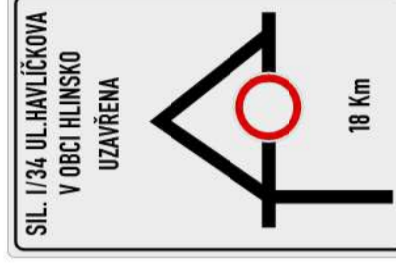

IS11a
(1)

TEXT : SIL. 1/34 UL. HAVLÍČKOVA V
OBCI HLINSKO UZAVŘENA

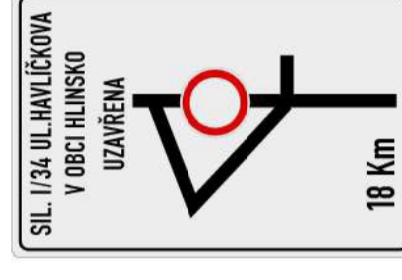


IS11a
(2)




IP22

TEXT : SILNICE 1/34 UL. HAVLÍČKOVA
V OBCI HLINSKO UZAVŘENA

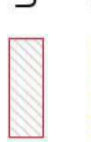- LEGENDA:**
-  PŘECHODNÉ DOPRAVNÍ ZNAČENÍ
 -  STÁLÉ DOPRAVNÍ ZNAČENÍ
 -  UZAVŘENÝ ÚSEK
 -  OBJÍZDNÁ TRASA

POZNÁMKA

Umístění přechodného DZ dle TP č.66
(Zásady pro označování pracovišť míst
na pozemních komunikacích).

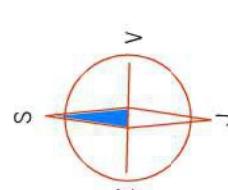

Gilotrax CZ s.r.o.

Místo:	1/34 HLINSKO , MOST 34-052
Silnice:	-
Staniční úsek:	-
Akce:	OPRAVA MOSTU 34-052
Číslo zak.:	1
Formát:	
Datum:	5.8.2018
Číslo přílohy:	
Obsah:	PŘECHODNÉ DOPRAVNÍ ZNAČENÍ