


ETAPA 1

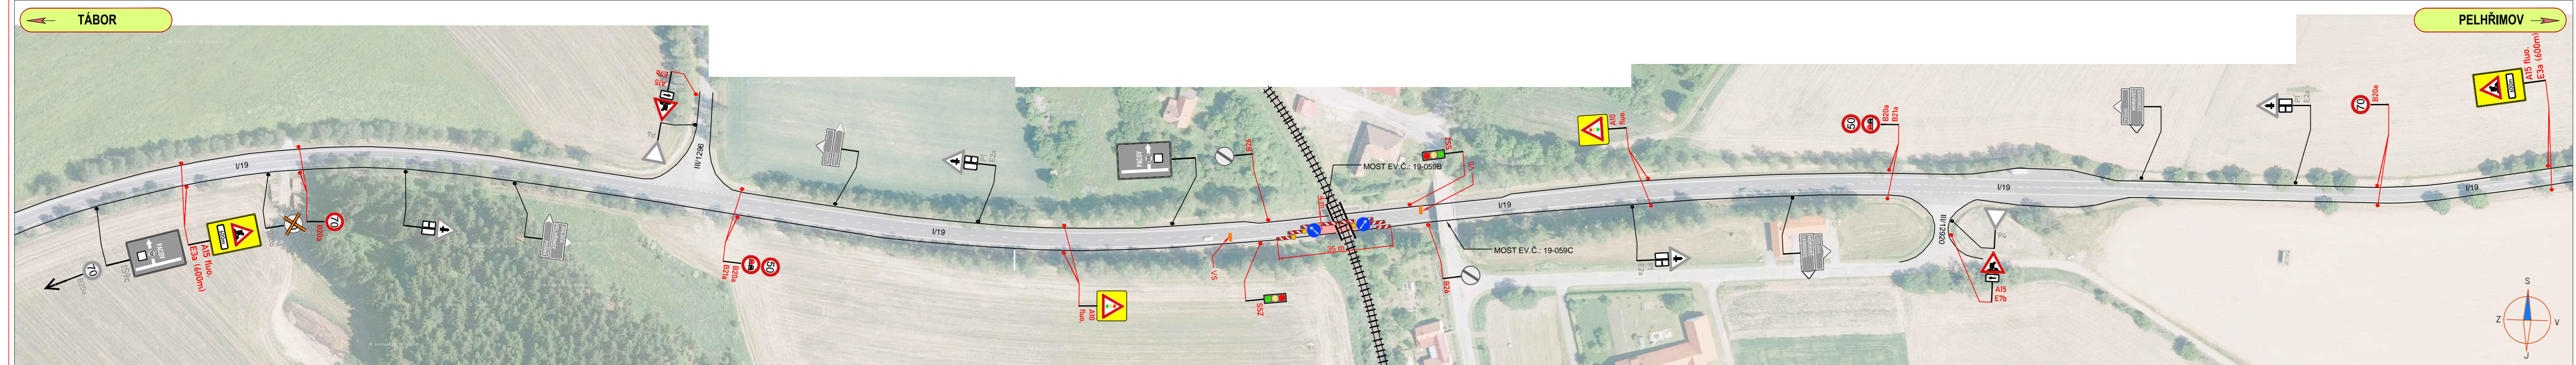


ETAPA 1


LEGENDA:

	PŘECHODNÉ DOPRAVNÍ ZNAČENÍ		PRACOVNÍ MÍSTO
	STÁVAJÍCÍ DOPRAVNÍ ZNAČENÍ		
	STÁVAJÍCÍ DOPRAVNÍ ZNAČENÍ DOČASNĚ ZRUŠENÉ		

**POZNÁMKA:**  
 - Umístění přechodného dopravního značení dle TP č.66 (Zásady pro označování pracovních míst na pozemních komunikacích)  
 - Stávající dopravní značení v rozporu s přechodnou úpravou provozu bude zneplatněno skrtnutím nebo zakrytím.  
 - Dopravní značení B28 umístěno 7 dní před zahájením stavby.

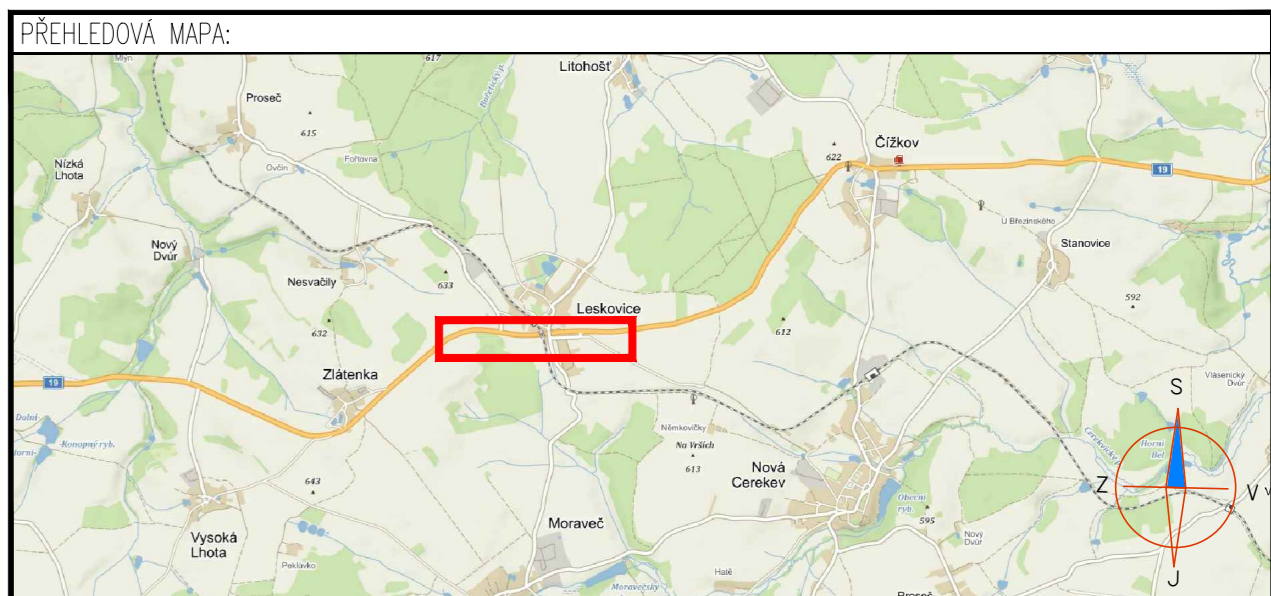

ETAPA 2

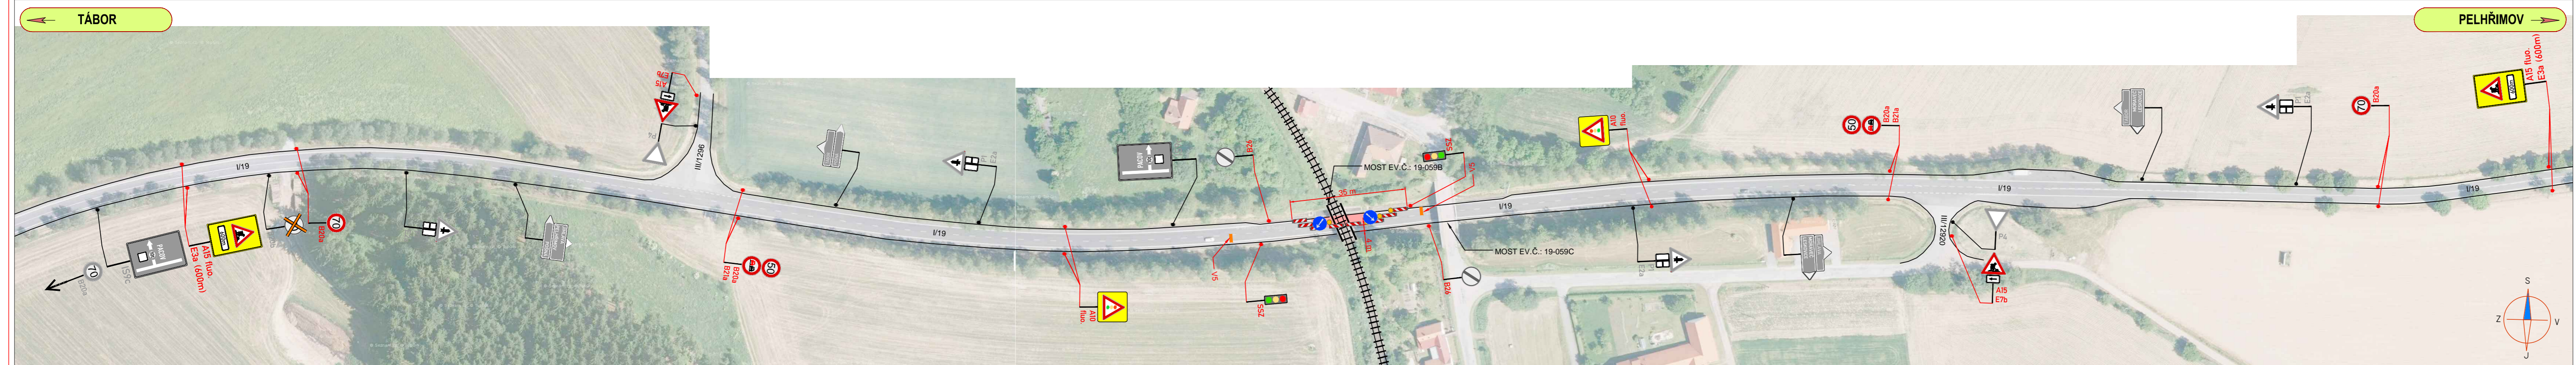

ETAPA 2

ETAPA 1,2  
 OMEZENÍ JEDNOHO JÍZDNÍHO PRUHU

ZNAKOM s.r.o. – ZENGROVA 2694/4, 615 00 BRNO, TEL. 602 593 383, ZNAKOM@ZNAKOM.CZ, (PRACOVNÍSTE: RYBNÍČEK 12, 602 00 BRNO)		
Vypracoval: Petr BEDNÁŘ – ml. podpis:	Zodpovědný projektant: Petr BEDNÁŘ – ml. podpis:	Kontrola: Radek SUCHOMEL mob: 602 593 383 podpis:
Technická kontrola: Petr BEDNÁŘ podpis:	Vedoucí projektant: Petr BEDNÁŘ podpis:	

Místo: LESKOVICE	Číslo zak.: 19Z00771
Silnice: I/19	Formát: 297x1120
Staniční úsek: KM 131,515 – KM 131,550	Datum: 9.4.2019
Akce: OPRAVA ŽELEZNIČNÍHO MOSTU V KM 31,877 NA TRATI HORNÍ CEREKEV - TÁBOR, V OBCI LESKOVICE	Číslo přílohy: 1
Obsah: PŘECHODNÉ DOPRAVNÍ ZNAČENÍ	