
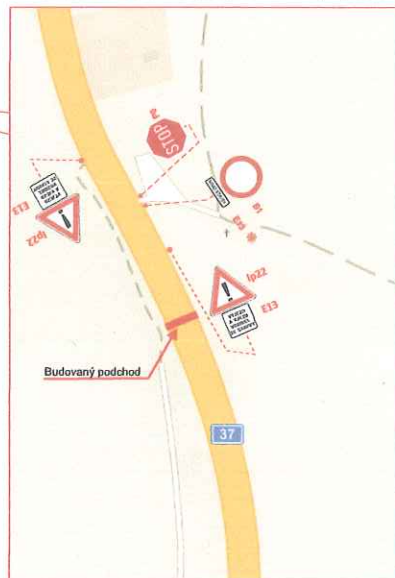
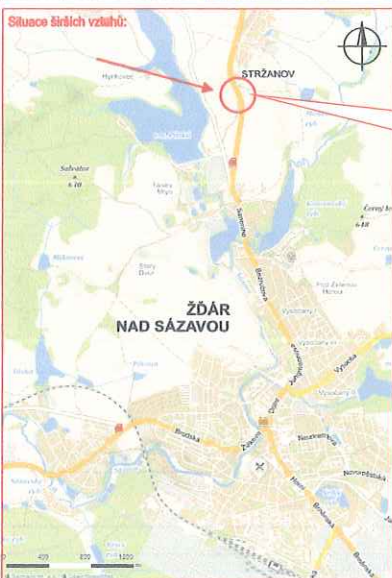
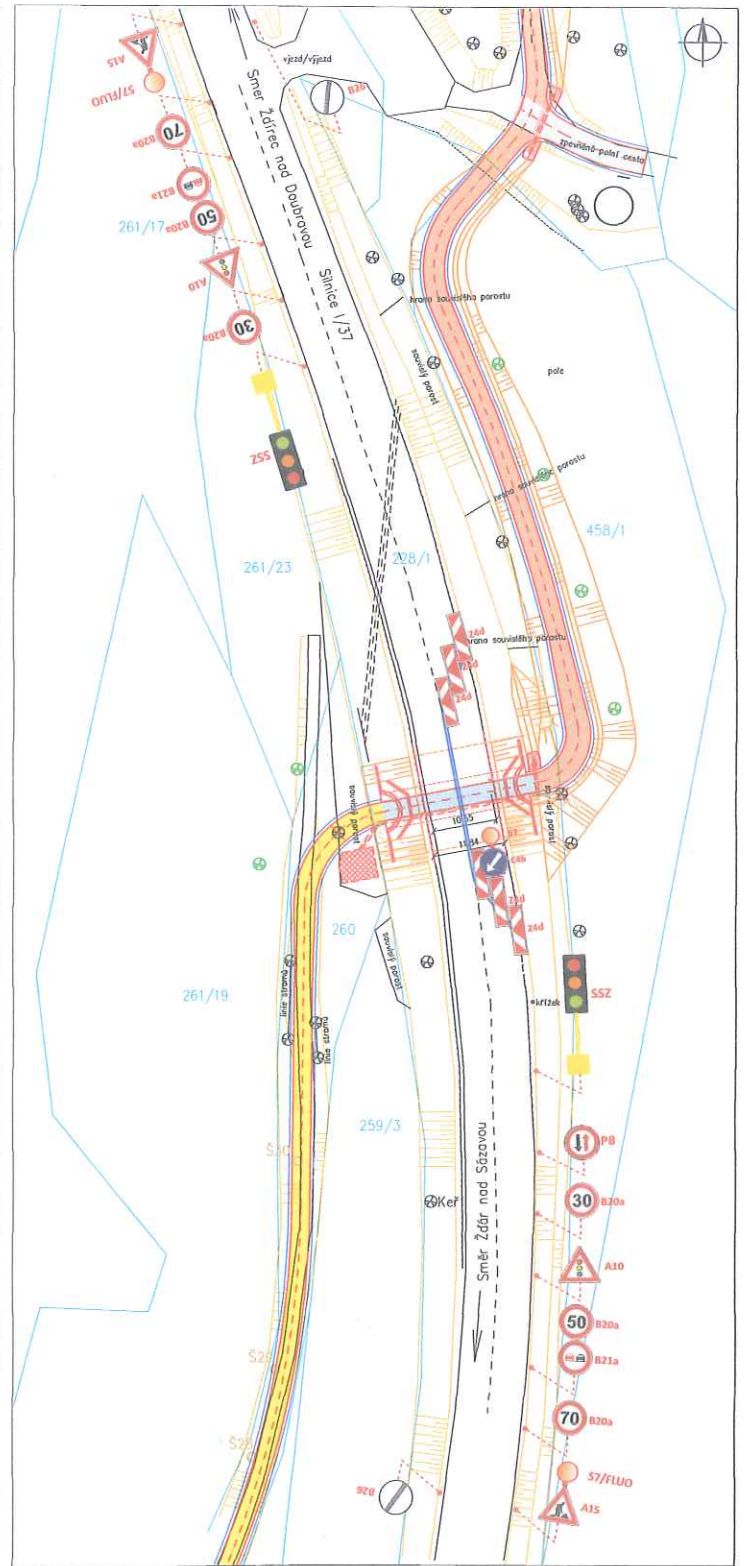


● - výhled  
 ○ - akustická signalizace  
 ○ - světelná signalizace


VYPRACOVANÝ	Kačmar Václav	

SITUACE PŘECHODNÉHO DOPRAVNÍHO ZNAČENÍ


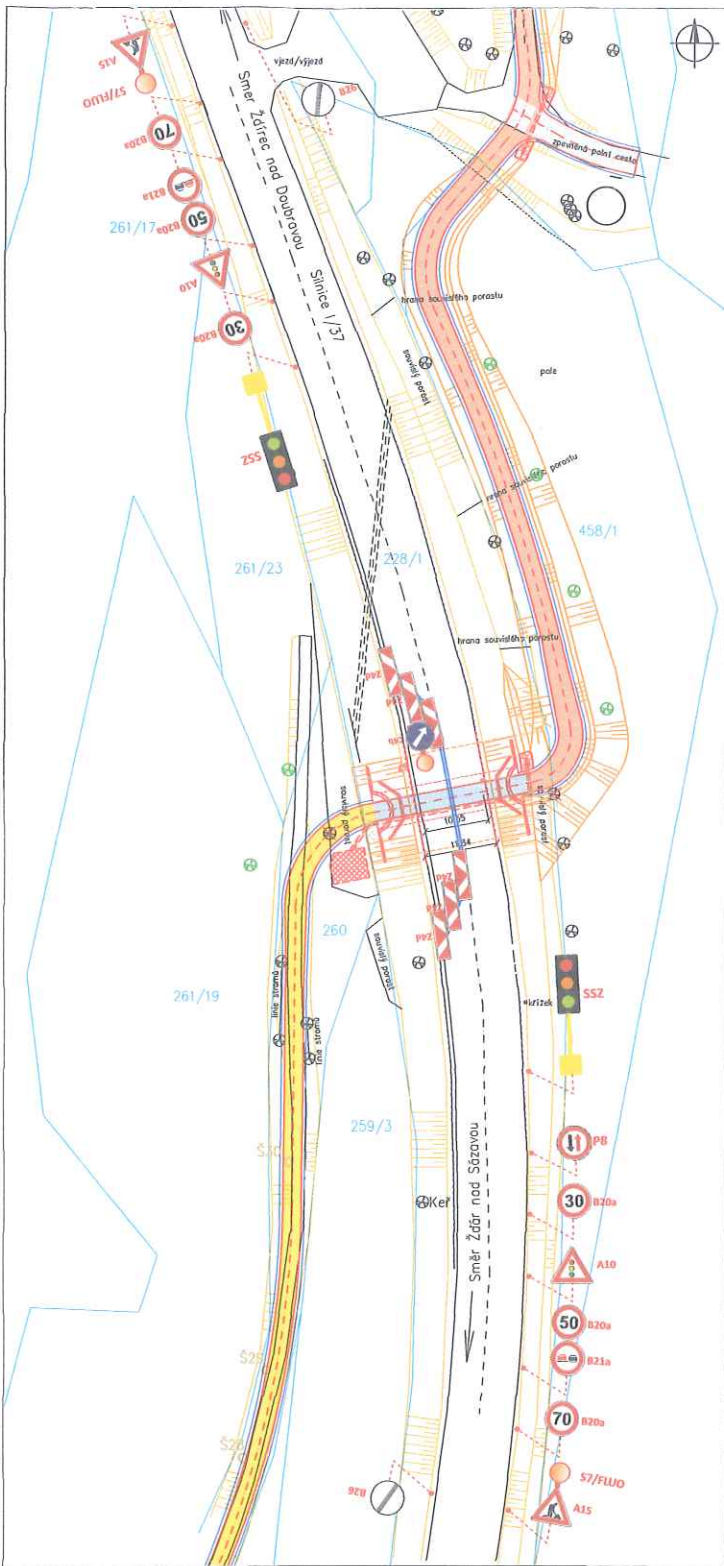

LEGENDA:  
 - Přechodné státní dopravní značení  
 - Trvalé státní dopravní značení

VYPRACOVAL	Kalpar Vojtěch	
TERMÍN	Dle HMG postupu prací	
NRJAI: Vypočetna	OKRES: Žďár nad Sázavou    MÚ: Stržanov	
<b>Zvýšení bezpečnosti cyklistické a pěší dopravy Žďár nad Sázavou - Stržanov DIO - situace výstavby podchodu I/37 - práce na SSZ</b>		
DATUM	04/2019	<small>Zinčový výkres A3</small>
FORMÁT	A3	
NÁZEV VÝKRESU:	SITUACE PŘECHODNÉHO DOPRAVNÍHO ZNAČENÍ	

POZNÁMKA: Veškeré dopravní značení v rozporu s přechodným značením bude zneplatněno či zakryto.  
 Dopravní značení bude užití dle Třebí Zásady označování pracovních míst na pozemních komunikacích.