


SITUACE PŘECHODNÉHO DOPRAVNÍHO ZNAČENÍ

I/37 VELKÁ BÍTEŠ, UL. KPT. JAROŠE - REKLAMACE

SITUACE STAVBY - II. ETAPA

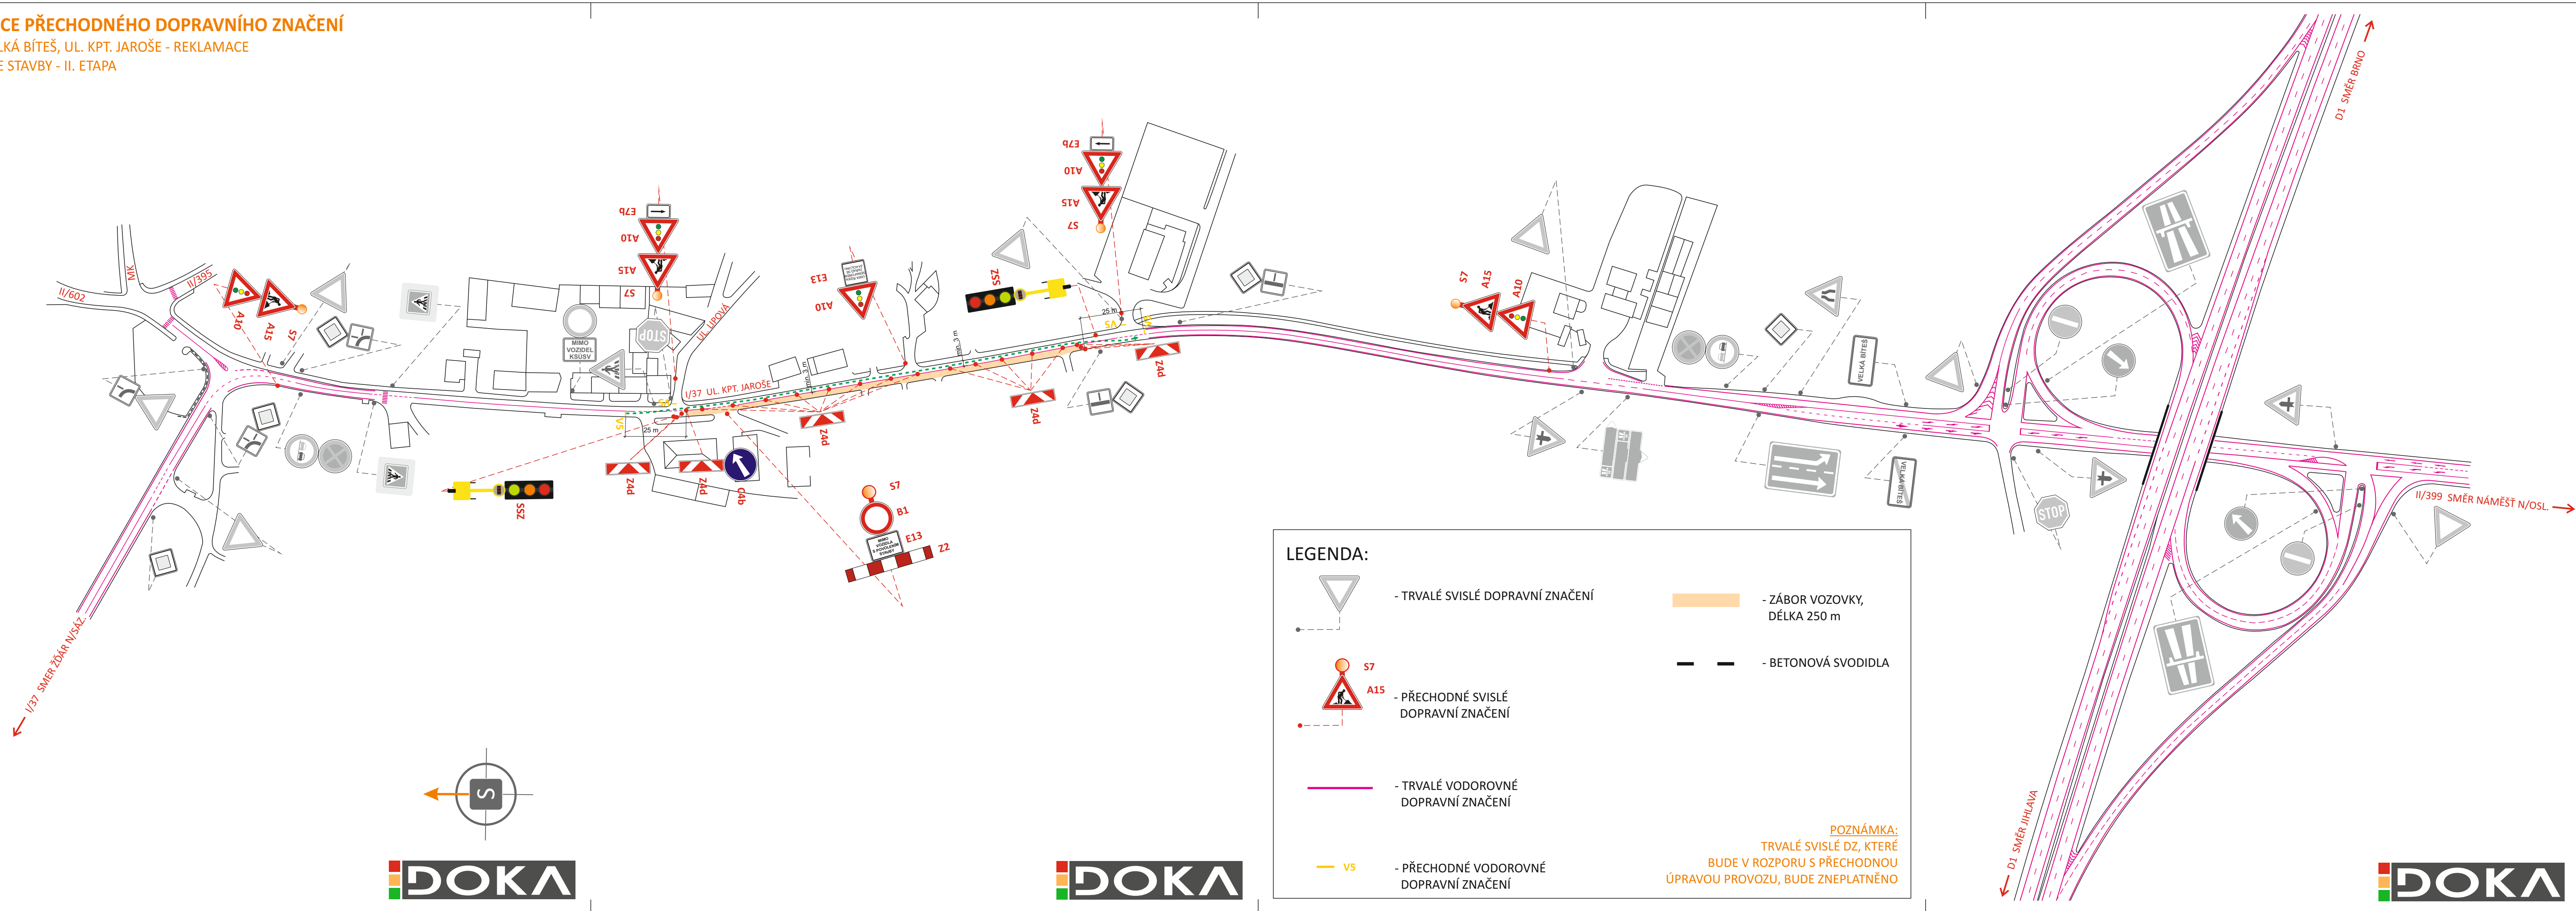

POTVRZENÍ PLATNOSTI DOKUMENTACE: POLICE ČESKÉ REPUBLIKY - DOPRAVNÍ INSPEKTORÁT ŽDĀR NAD SÁZAVOU: KRPJ- /ČJ-2019-161406 Ždár nad Sázavou, dne . . . 2019 DI souhlasí s návrhem DZ i se ZUK		ŘSD ČR - SPRÁVA JIHLAVA: Dne . . . 2019
KSÚSV - PRACOVNÍSTĚ ŽDĀR NAD SÁZAVOU: Dne . . . 2019		

- Svislé dopravní značení
- Vodorovné dopravní značení
- Provizorní dopravní značení
- Projektování dopravního značení

DOKA, s.r.o., provozovna: Na návsi 11/5, Holásky, 620 00 Brno, IČ: 63471752, DIČ: CZ63471752, e-mail: info@dokadz.cz, www.dokadz.cz, mob.: 603 881 905

VEDOUCÍ PROJEKTANT	Bc. Jakub LACH		DOKA, s.r.o. Na návsi 11/5, Holásky, 620 00 Brno IČ: 63471752, DIČ: CZ63471752 e-mail: info@dokadz.cz www.dokadz.cz mob.: 603 881 905
ZODPOVĚDNÝ PROJEKTANT	Bc. Jakub LACH		
VYPRACOVAL	Ondřej HEJDUŠEK		
KRESLIL	Ondřej HEJDUŠEK		
KONTOLOVAL	Aleš TESAŘ		
KRAJ: VYSOČINA	OKRES: ŽDĀR NAD SÁZAVOU	KÚ: VELKÁ BÍTEŠ	DATUM
STAVBA:			04/2019
I/37 VELKÁ BÍTEŠ, UL. KPT. JAROŠE REKLAMACE SITUACE STAVBY - II. ETAPA			FORMÁT
			5x A4
			MĚŘÍTKO

			ÚČEL
			RDS
			ČÍS. ZAKÁZKY
			PDZ - 047
			ARCHIVNÍ ČÍS.
			2019 - 056
NÁZEV VÝKRESU:			ČÍS. SOUPRAVY
SITUACE PŘECHODNÉHO DOPRAVNÍHO ZNAČENÍ			ČÍS. PŘÍLOHY
			II