


SITUACE PŘECHODNÉHO DOPRAVNÍHO ZNAČENÍ

I/37 VELKÁ BÍTEŠ, UL. KPT. JAROŠE - REKLAMACE

SITUACE STAVBY - III. ETAPA

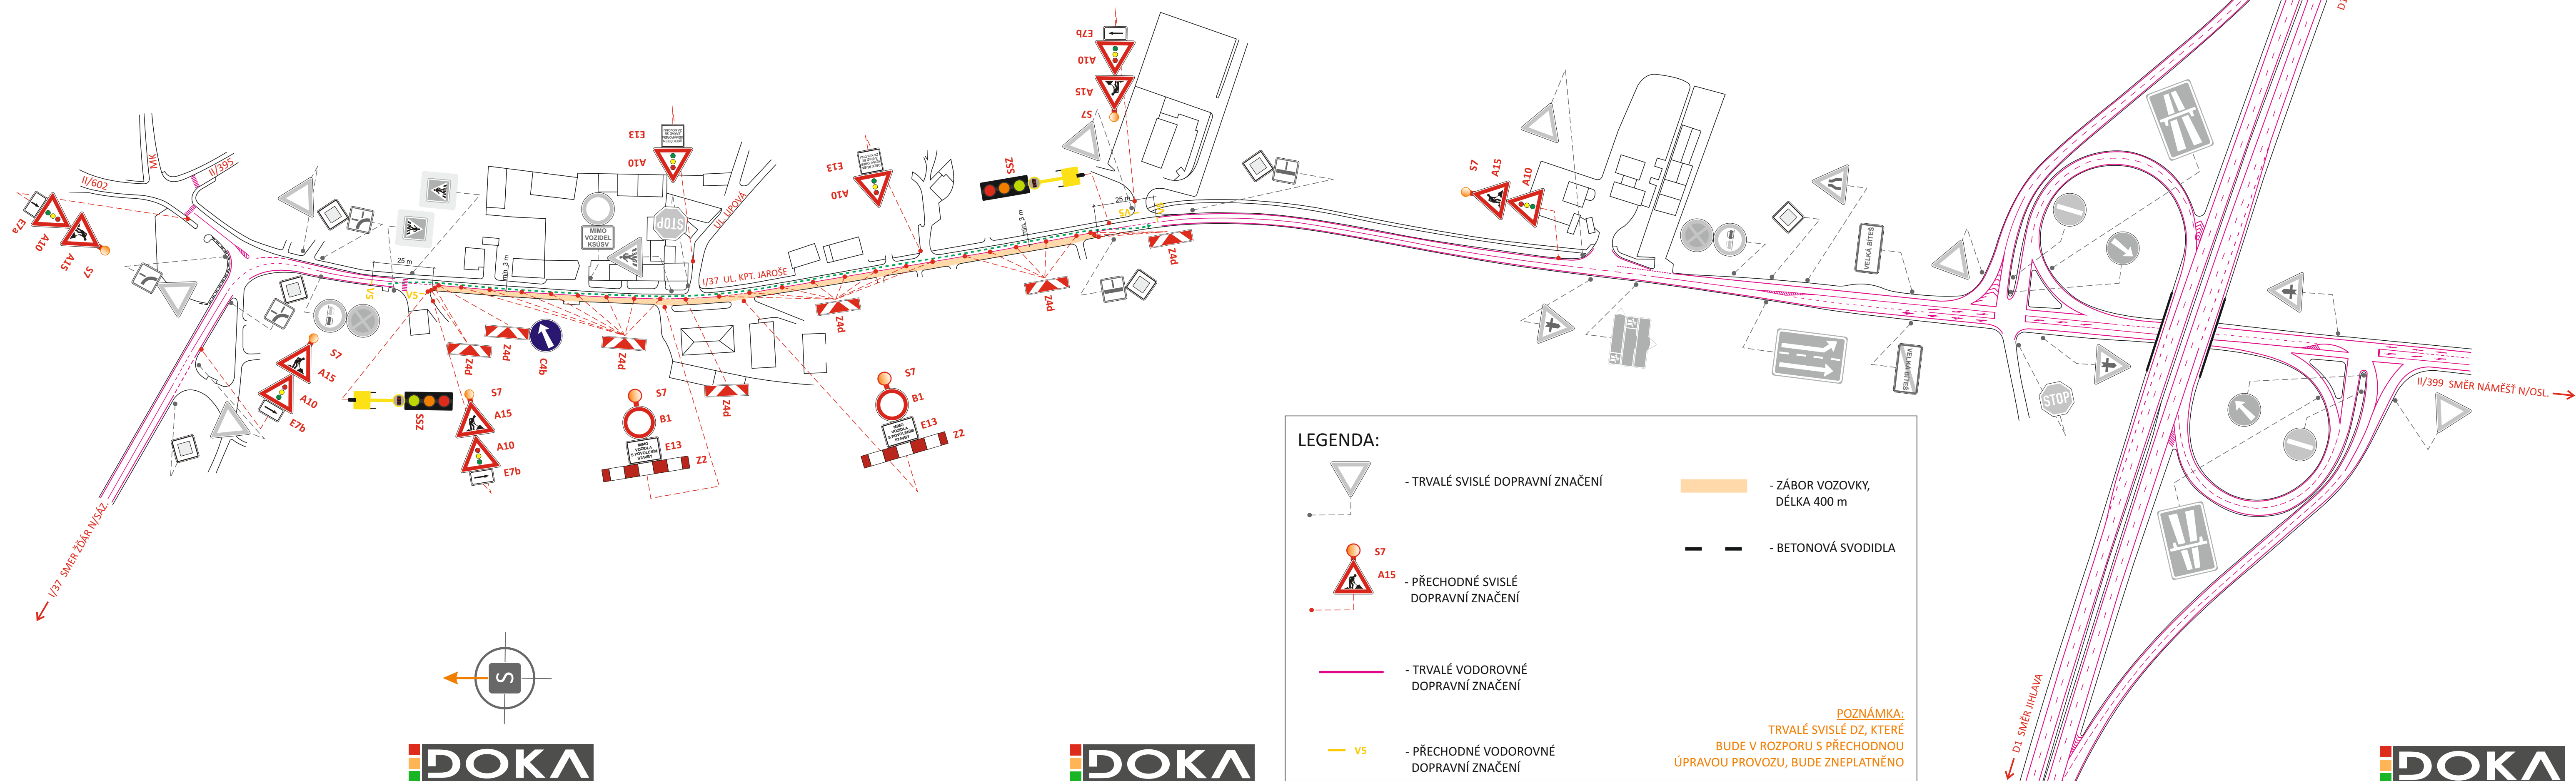

LEGENDA:

- TRVALÉ SVISLÉ DOPRAVNÍ ZNAČENÍ
- PŘECHODNÉ SVISLÉ DOPRAVNÍ ZNAČENÍ
- TRVALÉ VODOROVNÉ DOPRAVNÍ ZNAČENÍ
- PŘECHODNÉ VODOROVNÉ DOPRAVNÍ ZNAČENÍ
- ZÁBOR VOZOVKY, DÉLKA 400 m
- BETONOVÁ SVODIDLA

POZNÁMKA:
TRVALÉ SVISLÉ DZ, KTERÉ BUDE V ROZPORU S PŘECHODNOU ÚPRAVOU PROVOZU, BUDE ZNEPLATNĚNO



POTVRZENÍ PLATNOSTI DOKUMENTACE:

POLICE ČESKÉ REPUBLIKY - DOPRAVNÍ INSPEKTORÁT ŽDĀR NAD SÁZAVOU: KRPI- /CJ-2019-161406 Ždár nad Sázavou, dne . . . 2019 DI souhlasí s návrhem DZ i se ZUK	ŘSD ČR - SPRÁVA JIHLAVA: Dne . . . 2019
KSÚSV - PRACOVNÍSTĚ ŽDĀR NAD SÁZAVOU: Dne . . . 2019	

DOKA

- Svislé dopravní značení
- Vodorovné dopravní značení
- Provizorní dopravní značení
- Projektování dopravního značení

DOKA, s.r.o., provozovna: Na návsi 11/5, Holásky, 620 00 Brno, IČ: 63471752, DIČ: CZ63471752, e-mail: info@dokadz.cz, www.dokadz.cz, mob.: 603 881 905

VEDOUCÍ PROJEKTANT	Bc. Jakub LACH		DOKA DOKA, s.r.o. Na návsi 11/5, Holásky, 620 00 Brno IČ: 63471752, DIČ: CZ63471752 e-mail: info@dokadz.cz www.dokadz.cz mob.: 603 881 905	
ZODPOVĚDNÝ PROJEKTANT	Bc. Jakub LACH		DATUM	04/2019
VYPRACOVAL	Ondřej HEJDUŠEK		FORMÁT	5x A4
KRESLIL	Ondřej HEJDUŠEK		MĚŘÍTKO	-----
KONTOLOVAL	Aleš TESAŘ	ÚČEL	RDS	
KRAJ: VYSOČINA	OKRES: ŽDĀR NAD SÁZAVOU	KÚ: VELKÁ BÍTEŠ	ČÍS. ZAKÁZKY	PDZ - 047
STAVBA:			ARCHIVNÍ ČÍS.	2019 - 056
I/37 VELKÁ BÍTEŠ, UL. KPT. JAROŠE REKLAMACE SITUACE STAVBY - III. ETAPA			ČÍS. SOUPRAVY	ČÍS. PŘÍLOHY
NÁZEV VÝKRESU:			SITUACE PŘECHODNÉHO DOPRAVNÍHO ZNAČENÍ	
			III	