



ETAPA 1

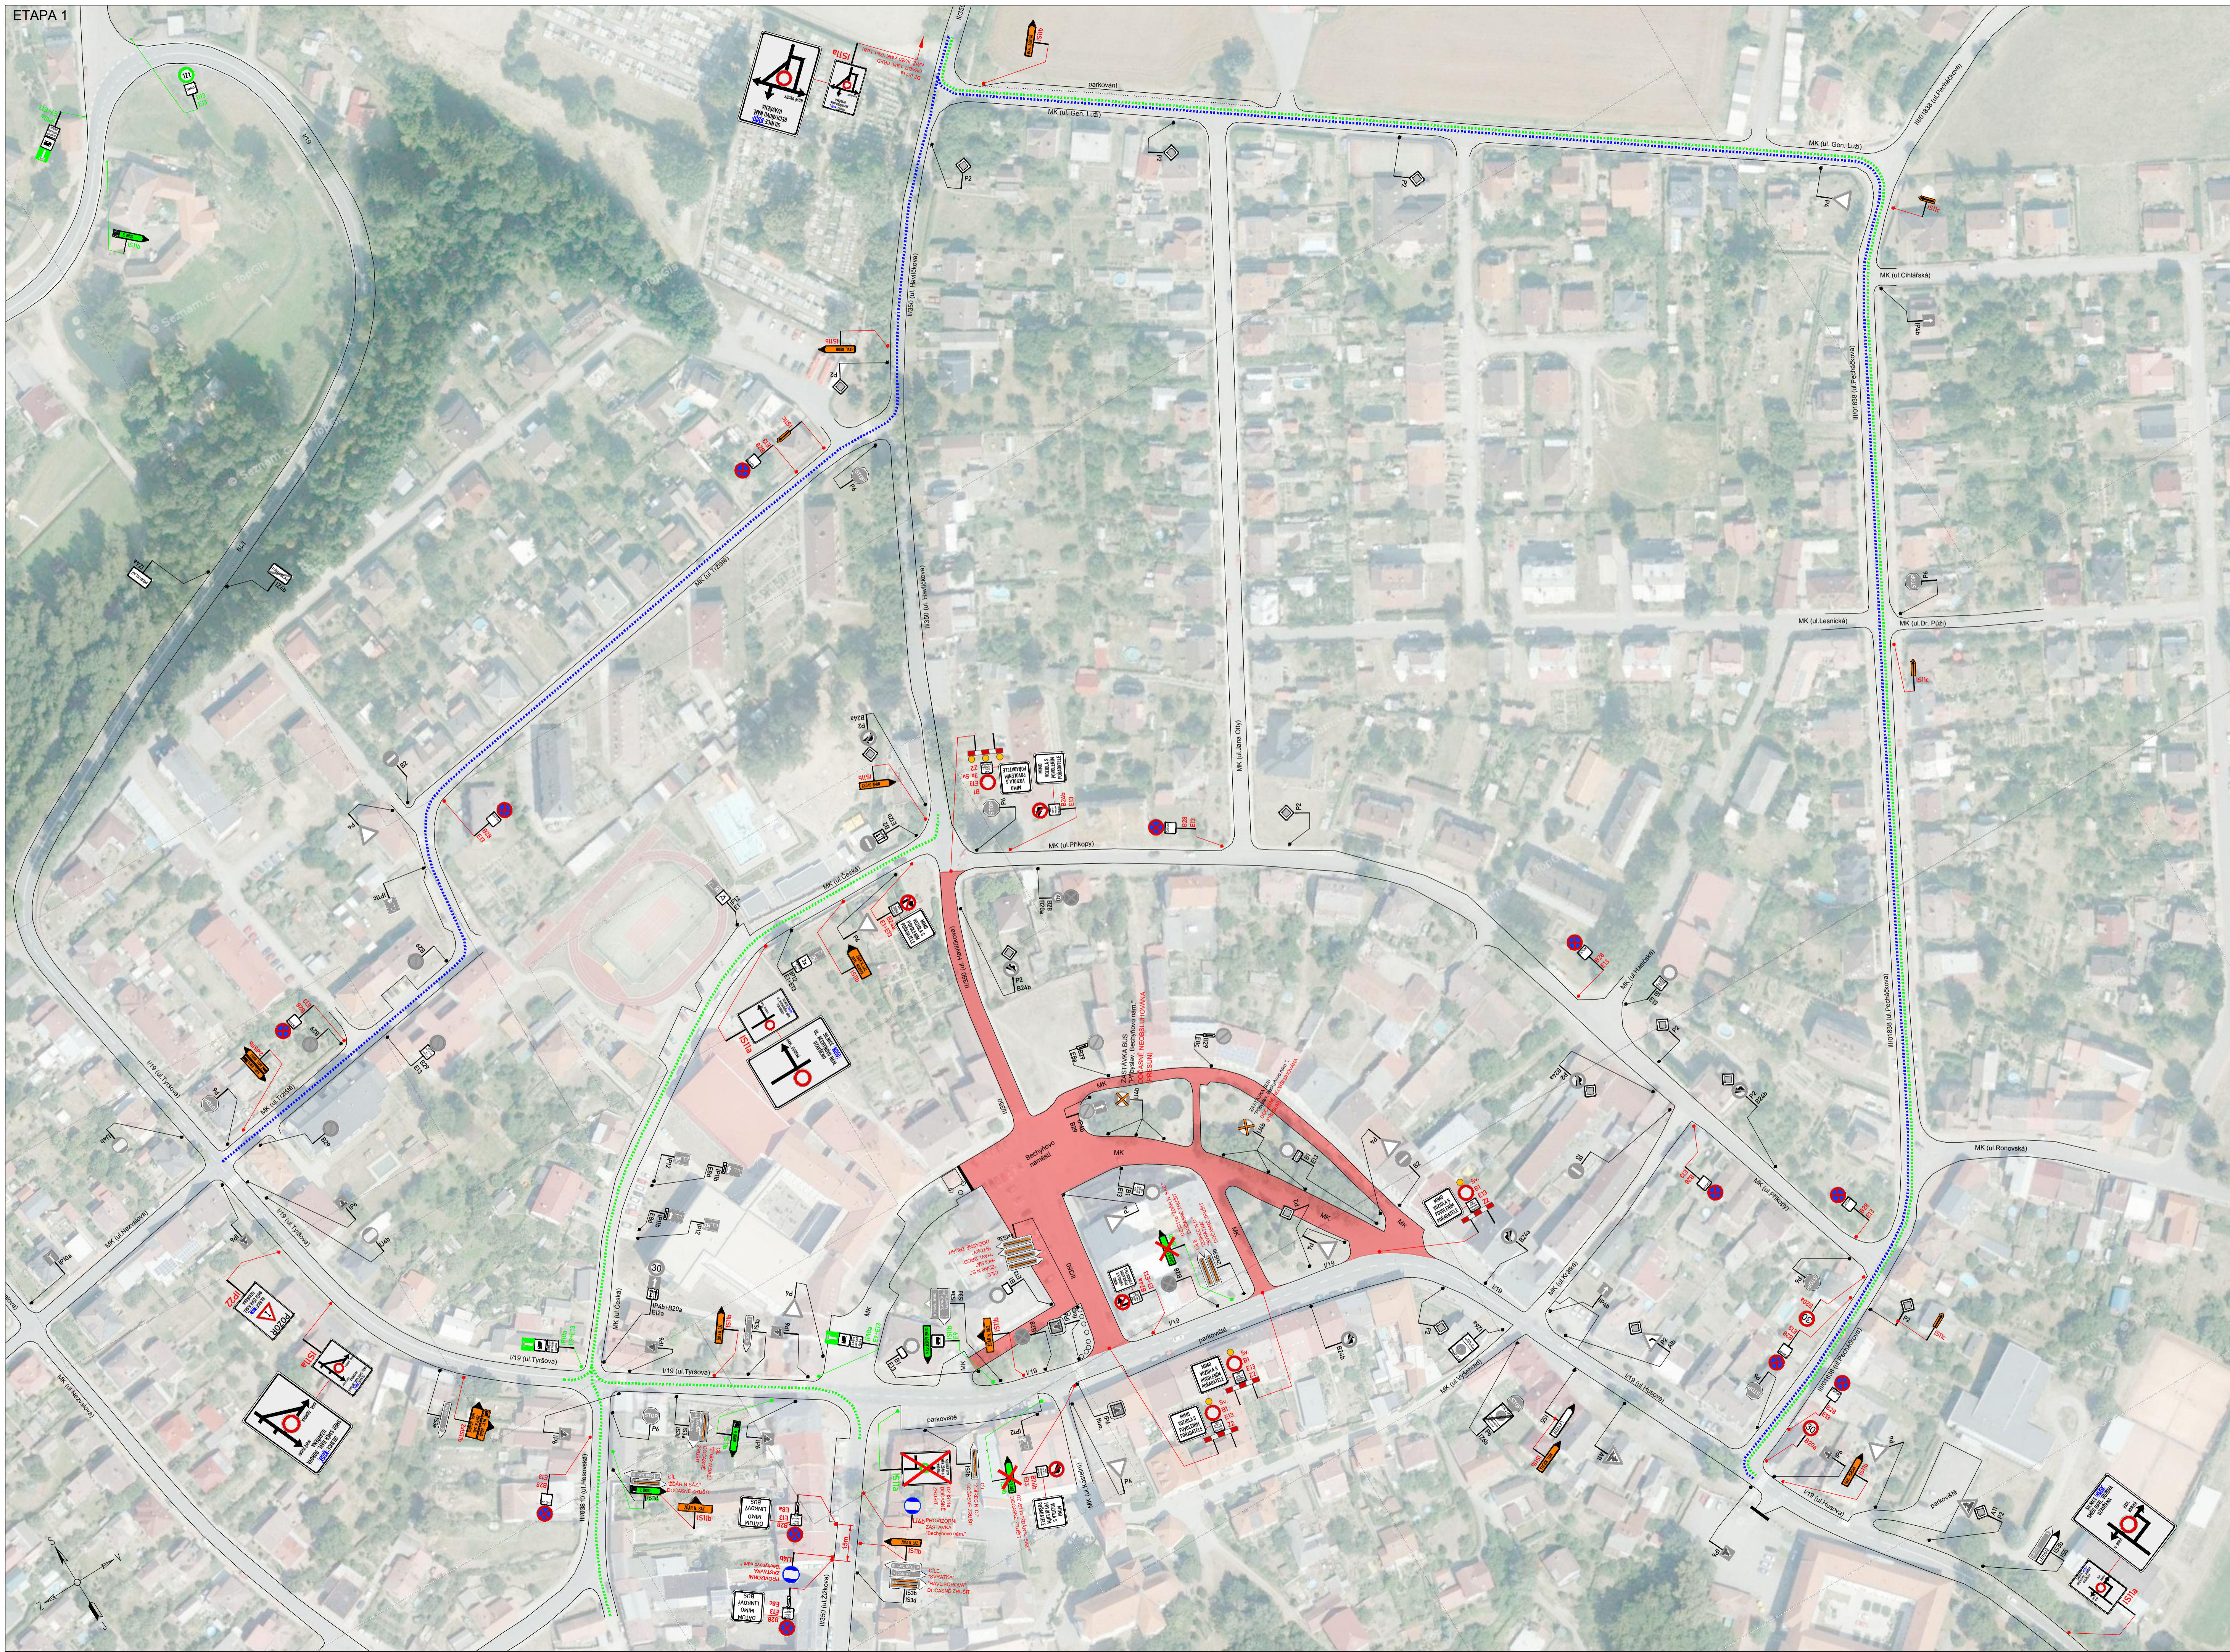


ETAPA 1 [OBJÍZDNÁ TRASA - DOPLNĚNÍ]

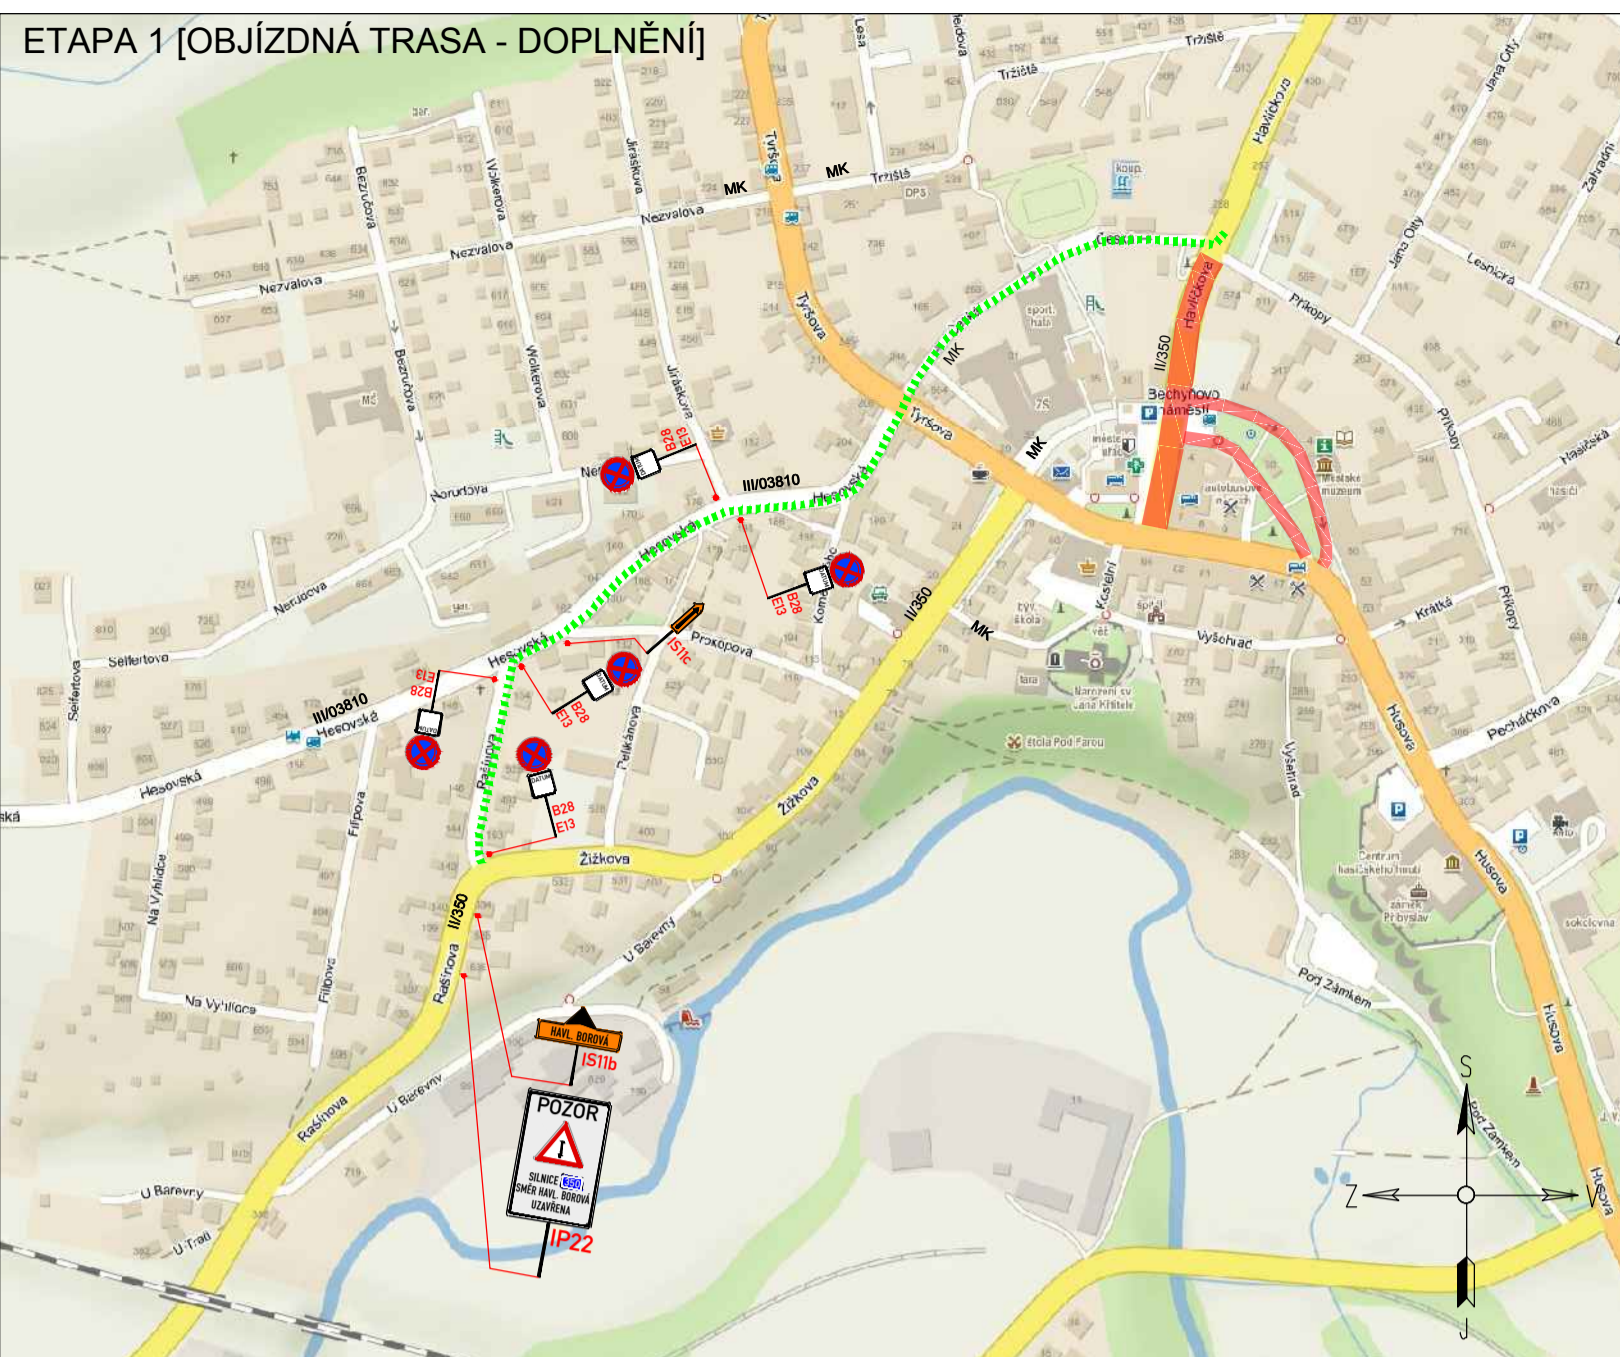

LEGENDA:

	PŘECHODNÉ DOPRAVNÍ ZNAČENÍ (SOUBĚH STAVBY "I19 SIMTANY")		PŘECHODNÉ DOPRAVNÍ ZNAČENÍ (SOUBĚH STAVBY "I19 SIMTANY")
	STÁVAJÍCÍ DOPRAVNÍ ZNAČENÍ		PŘECHODNÉ DOPRAVNÍ ZNAČENÍ (SOUBĚH STAVBY "I19 SIMTANY") DOČASNĚ ZRUŠIT
	STÁVAJÍCÍ DOPRAVNÍ ZNAČENÍ DOČASNĚ ZRUŠENO DLE POPISU		OBJÍZDNÁ TRASA SMĚR HAVL. BROD / NOVE DVORY
	UZAVÍRKA		OBJÍZDNÁ TRASA SMĚR HAVL. BOROVÁ

POZNÁMKA:
 - Umístění přechodného dopravního značení dle TP 2-66 (Zásady pro označování pracovních míst na pozemních komunikacích)
 - Stávající dopravní značení v rozporu s přechodnou úpravou provozu bude zneplatněno škrtnutím nebo zakrytím.
 - Dopravní značení B28 umístěno 7 dní před zahájením stavby.

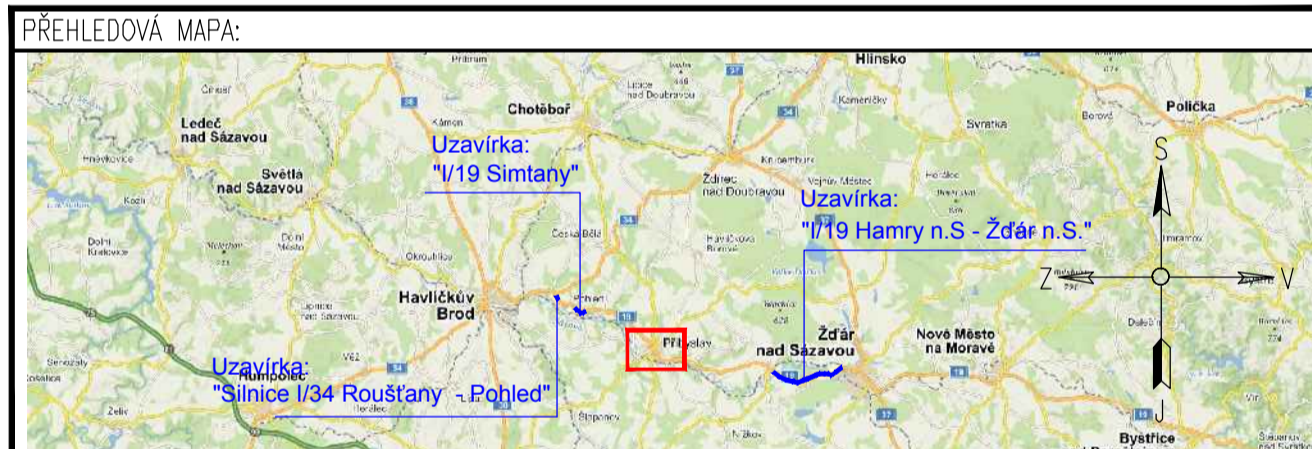

ZNAKOM s.r.o. - ZENGOVA 2694/4, 615 00 BRNO, TEL. 602 593 383, ZNAKOM@ZNAKOM.CZ, (PRACOVNÍSTE: RYBNÍČEK 12, 602 00 BRNO)	Zodpovědný projektant: Daniel JANCÍK	Rediel: Miroslav NĚMEC	Zhotovitel: ZNAKOM
Vypracoval: Daniel JANCÍK	podpis: <i>Daniel Jancik</i>	podpis: <i>Miroslav Nemecek</i>	
Technická kontrola: Daniel JANCÍK	vedoucí projektant: Petr OSMEKA mob: 725 015 243	podpis: <i>Petr Osmecka</i>	
podpis: <i>Daniel Jancik</i>	podpis: <i>Petr Osmecka</i>		

Kraj: VYSOČINA	Cís. zakázky: 19Z00960
Investor: MĚSTO PŘIBYSLAV BECHYŇOVO NÁMĚSTÍ 1, 582 22 PŘIBYSLAV	MM/Rev: 06/2019
Acce:	Formát: 594x1020
	Cís. revize: 0
	Skupina: Souprava:
Příloha: PŘECHODNÉ DOPRAVNÍHO ZNAČENÍ	RDS
	Cís. přílohy: 01