



DETAIL 1

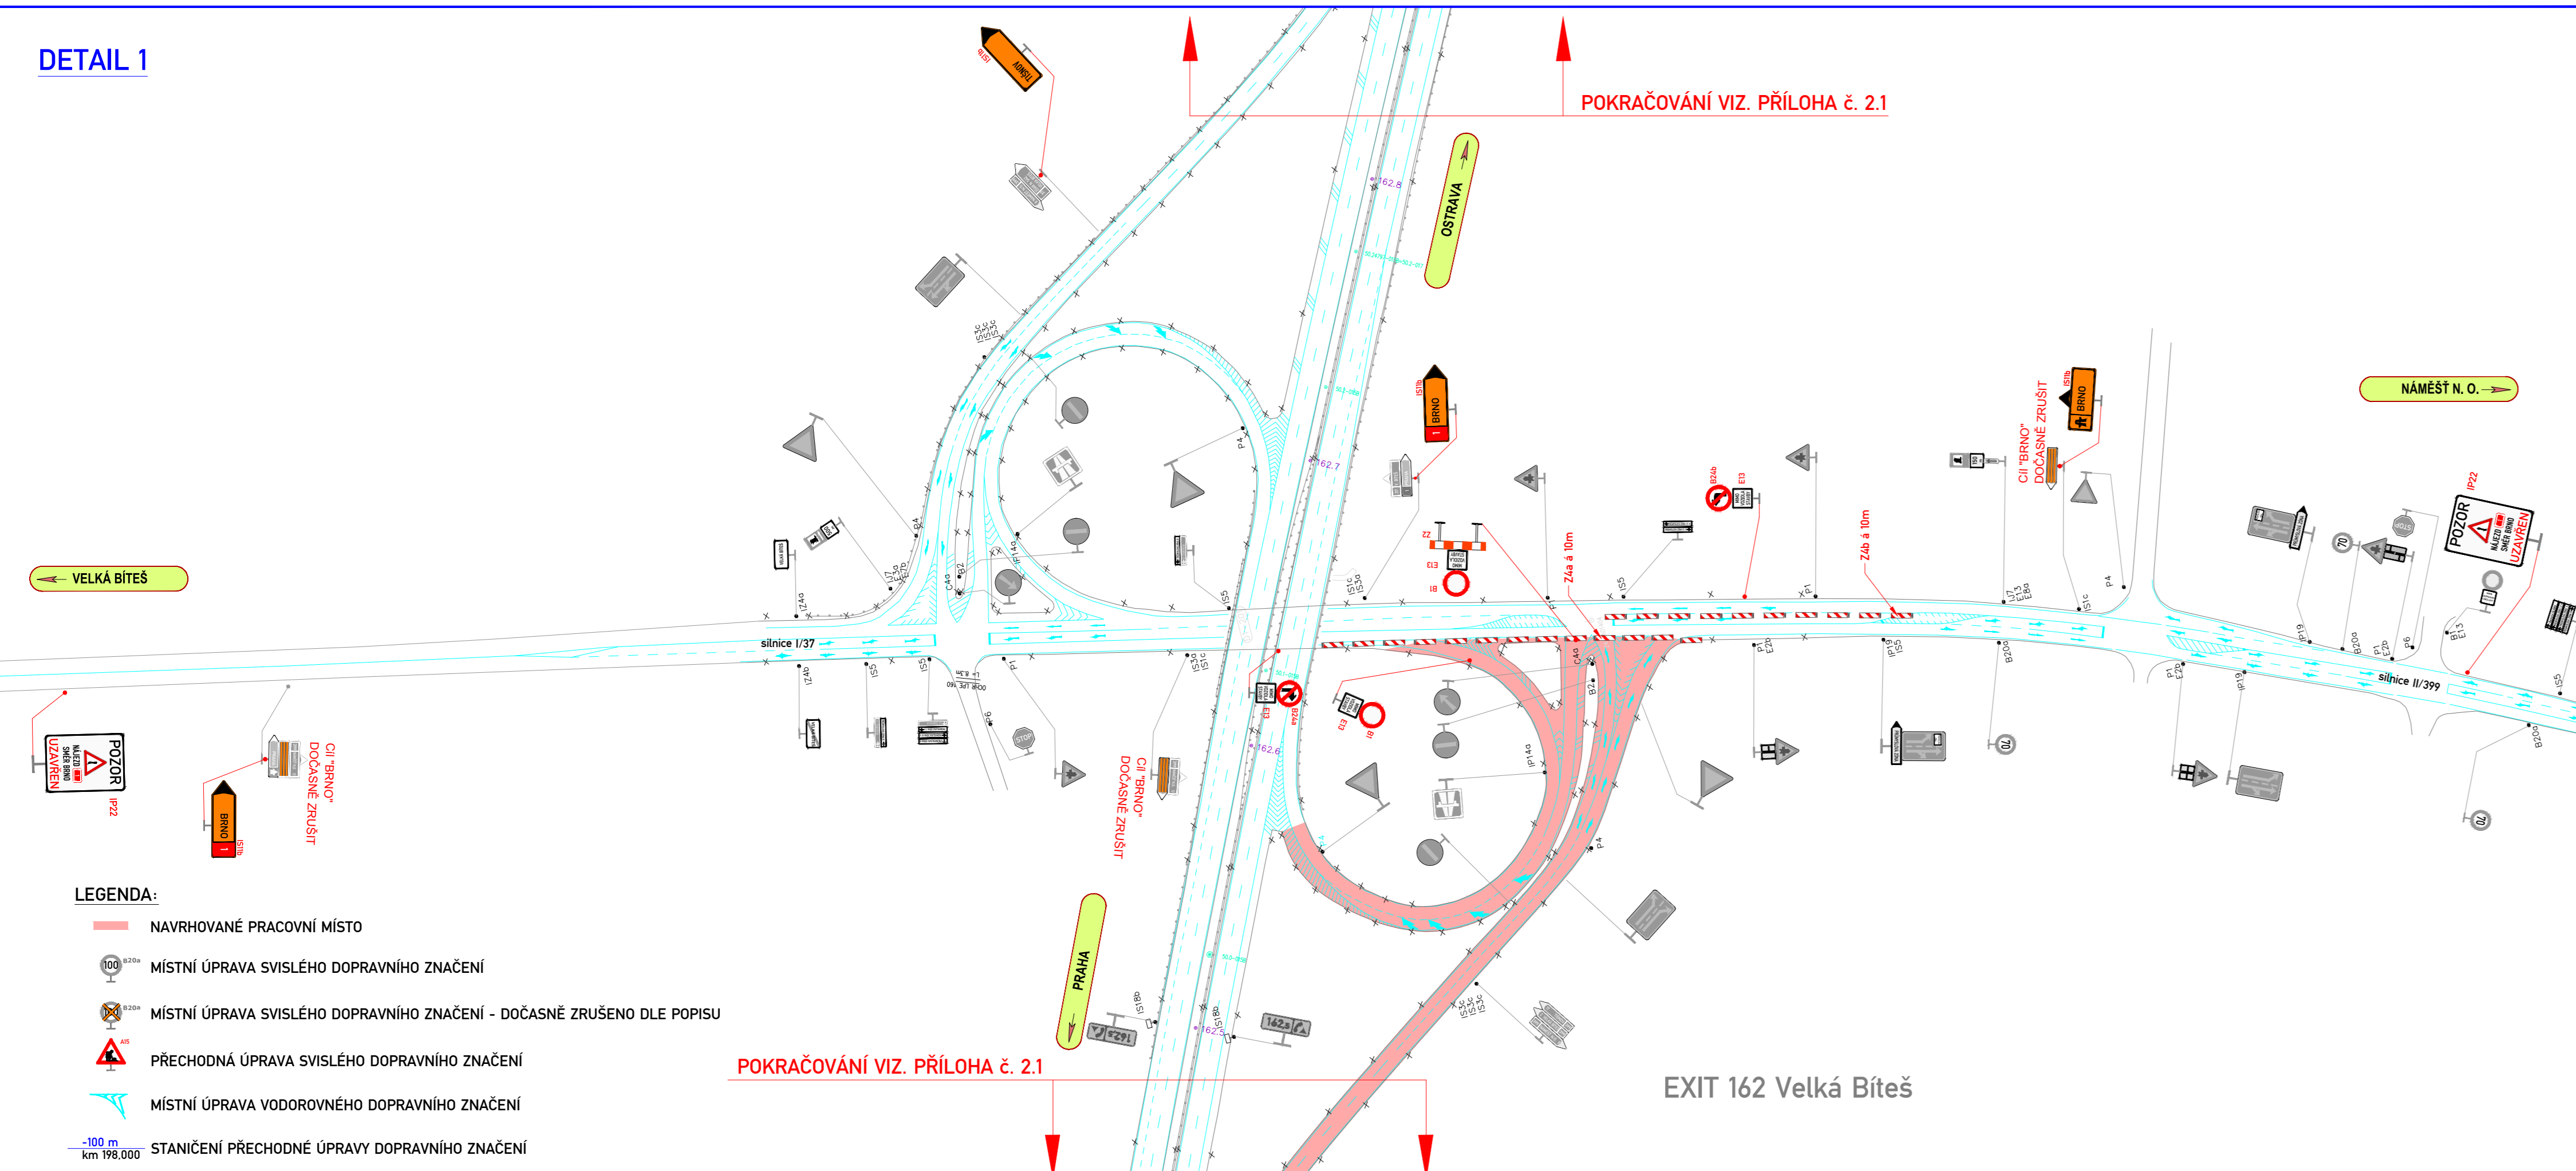

DETAIL 2

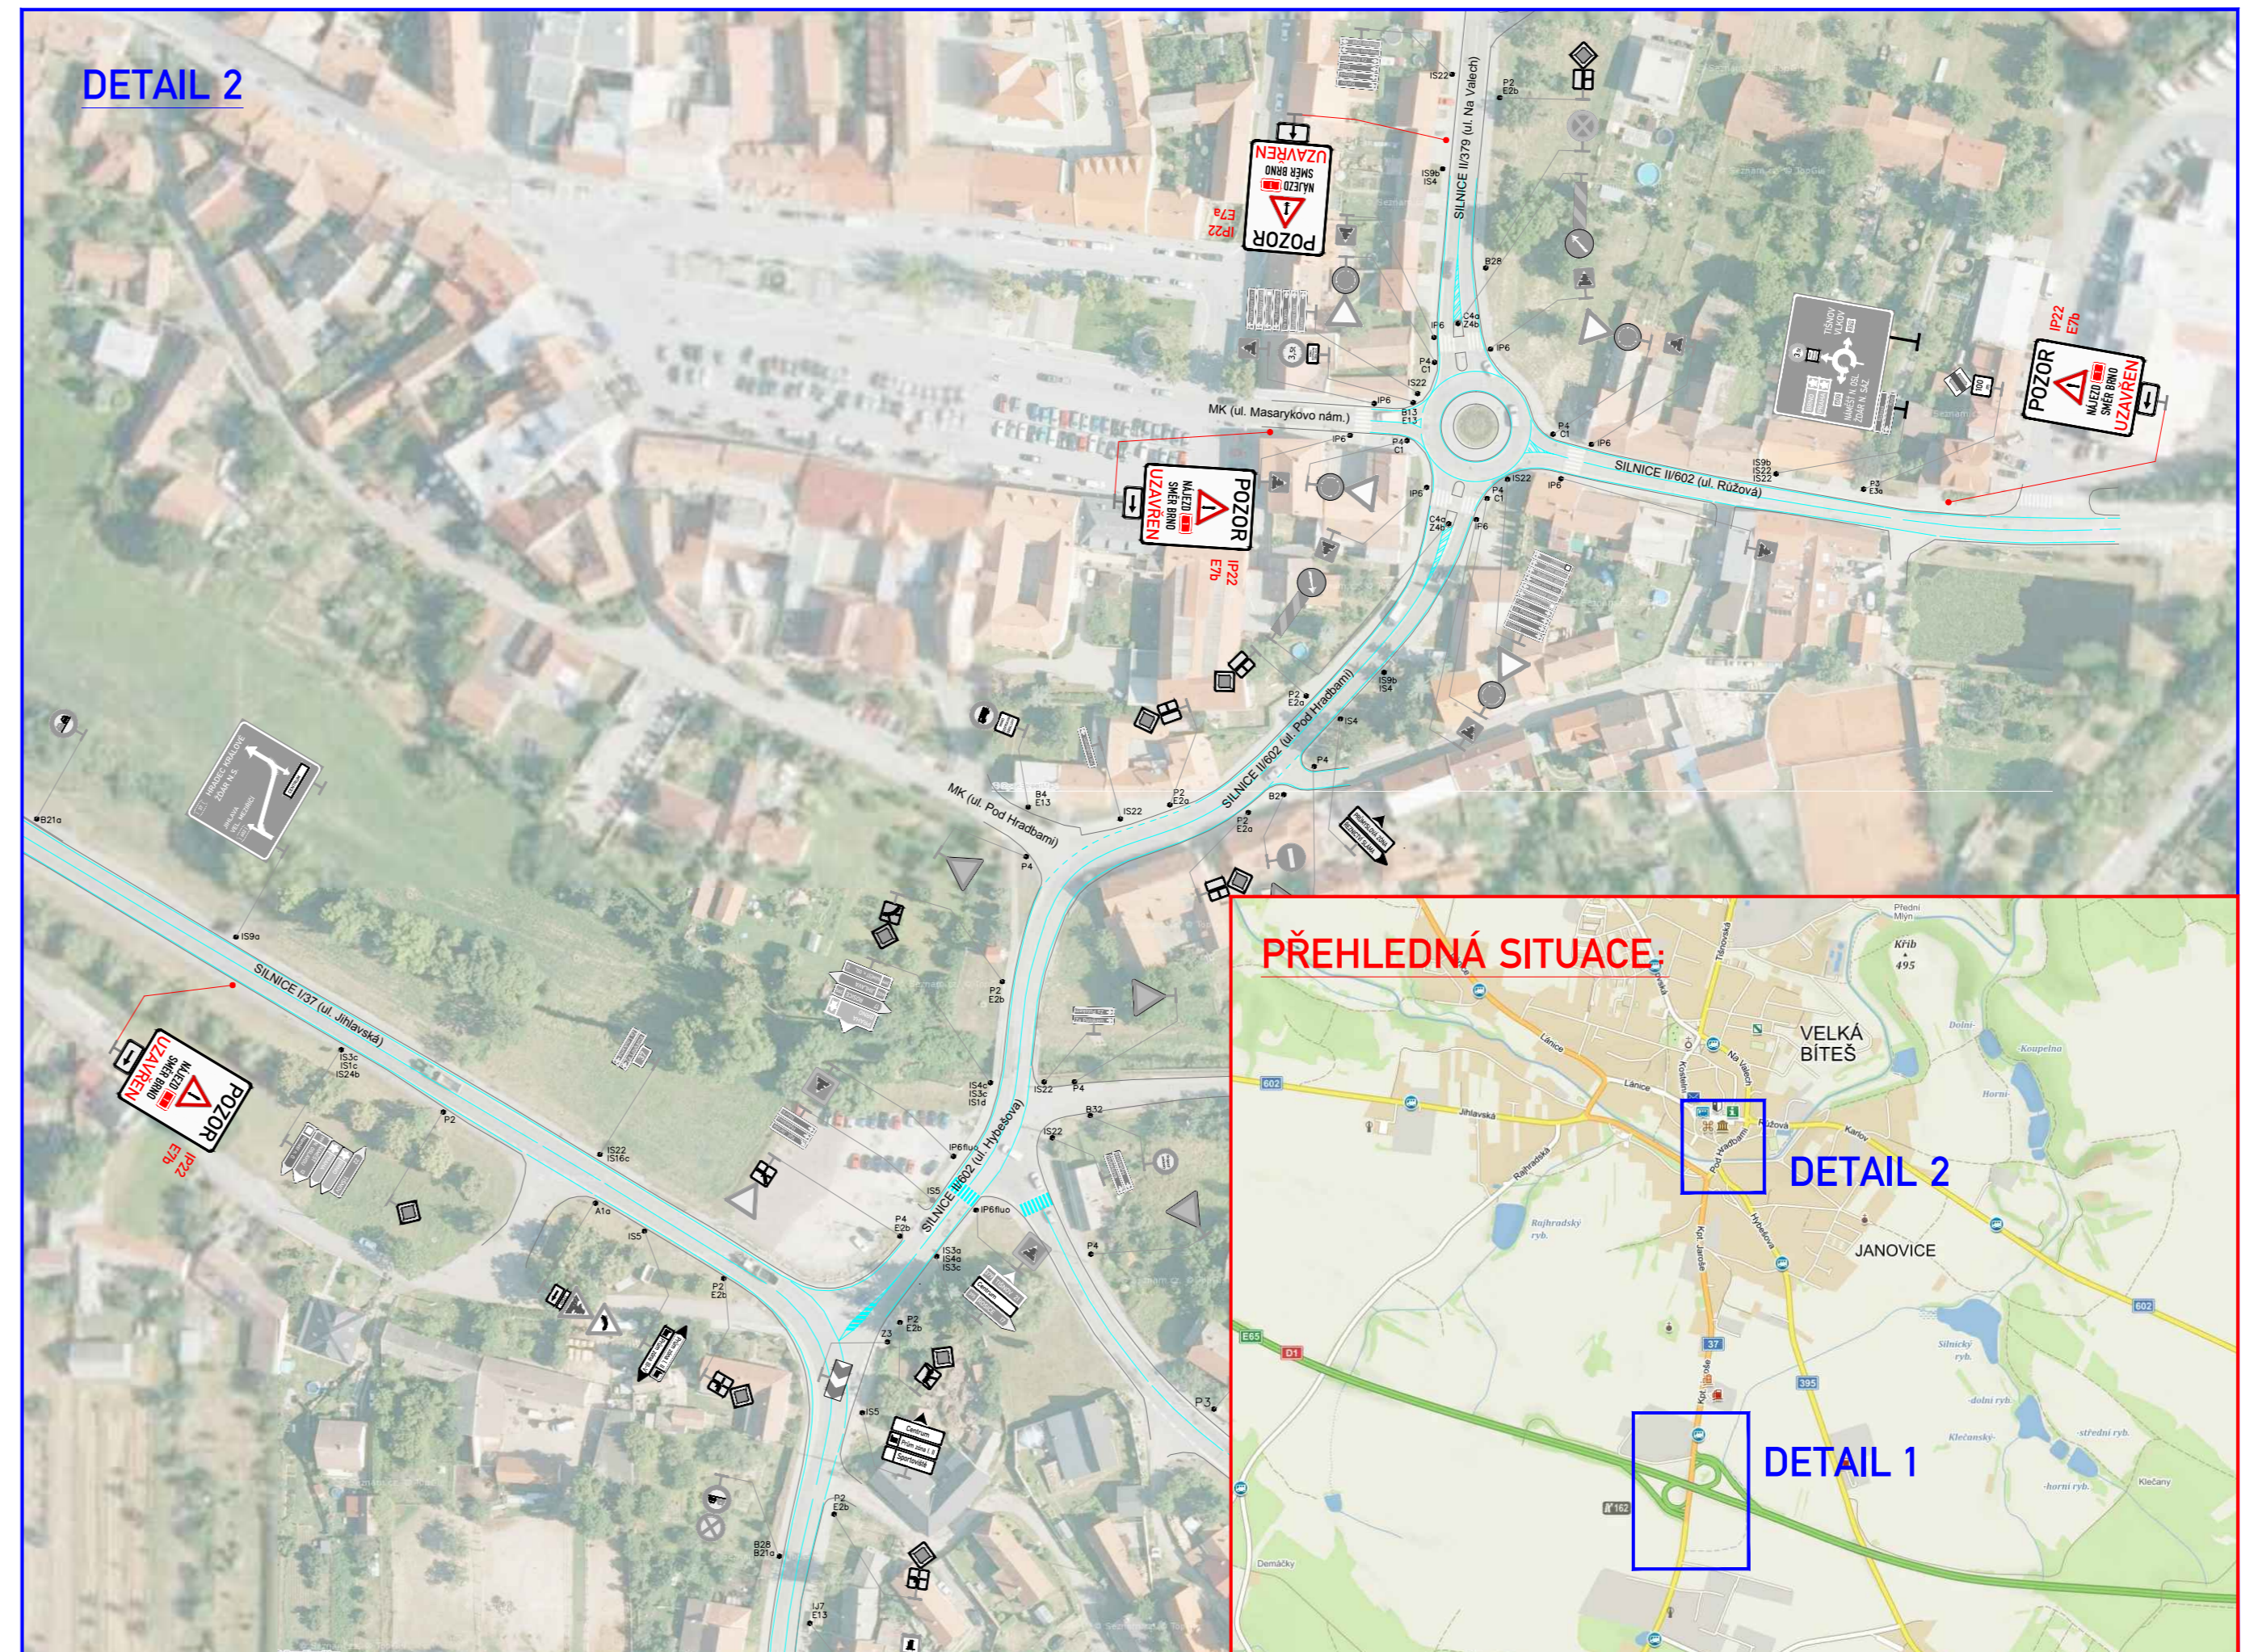

Souřadnicový systém S-JTSK, Výškový systém Bpv

Objednatel:

ŘEDITELSTVÍ SILNIC A DÁLNIC ČR
NA PANKRÁCI 56, 145 05 PRAHA 4

ZNAKOM s.r.o. - ZENGROVA 2694/4, 615 00 BRNO, TEL. 602 593 383, ZNAKOM@ZNAKOM.CZ, (PRACOVÍŠTĚ: RYBNÍČEK 12, 602 00 BRNO)

Navrhl/vypracoval: David SKALICKÝ podpis: <i>David Skalický</i>	Zodpovědný projektant: David SKALICKÝ podpis: <i>David Skalický</i>	Ředitel: Radek SUCHOMEL podpis: <i>Radek Suchomel</i>	Zhotovitel: ZNAKOM ZNAKOM s.r.o., ZENGROVA 2694/4, 615 00 BRNO
Technická kontrola: Petr OŠMERA podpis: <i>Petr Ošmera</i>	Hlavní inženýr projektu: Petr OŠMERA podpis: <i>Petr Ošmera</i>		

Kraj:	JIHO-MORAVSKÝ	Čís. zakázky:	19Z01046
Okres:	ŽDĀR NAD SÁZAVOU	Čís. revize:	01
Objednatel:	ŘEDITELSTVÍ SILNIC A DÁLNIC ČR	Datum:	07/2019
Acce:	D1 OPRAVA VOZOVKY MŪK VELKÁ BÍTEŠ (EXIT 162) VPRAVO	Formát:	297x1190
Objekt:	DOPRAVNĚ INŽENÝRSKÁ OPATŘENÍ	Měřítko:	1:1500
Příloha:	UZÁVŘENÁ VÝJEZDOVÁ I NÁJEZDOVÁ VĚTEV MŪK V.BÍTEŠ VPRAVO SITUACE	Stupeň:	Souprava:
		RDS	
		Čís. přílohy:	2.2