



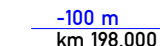
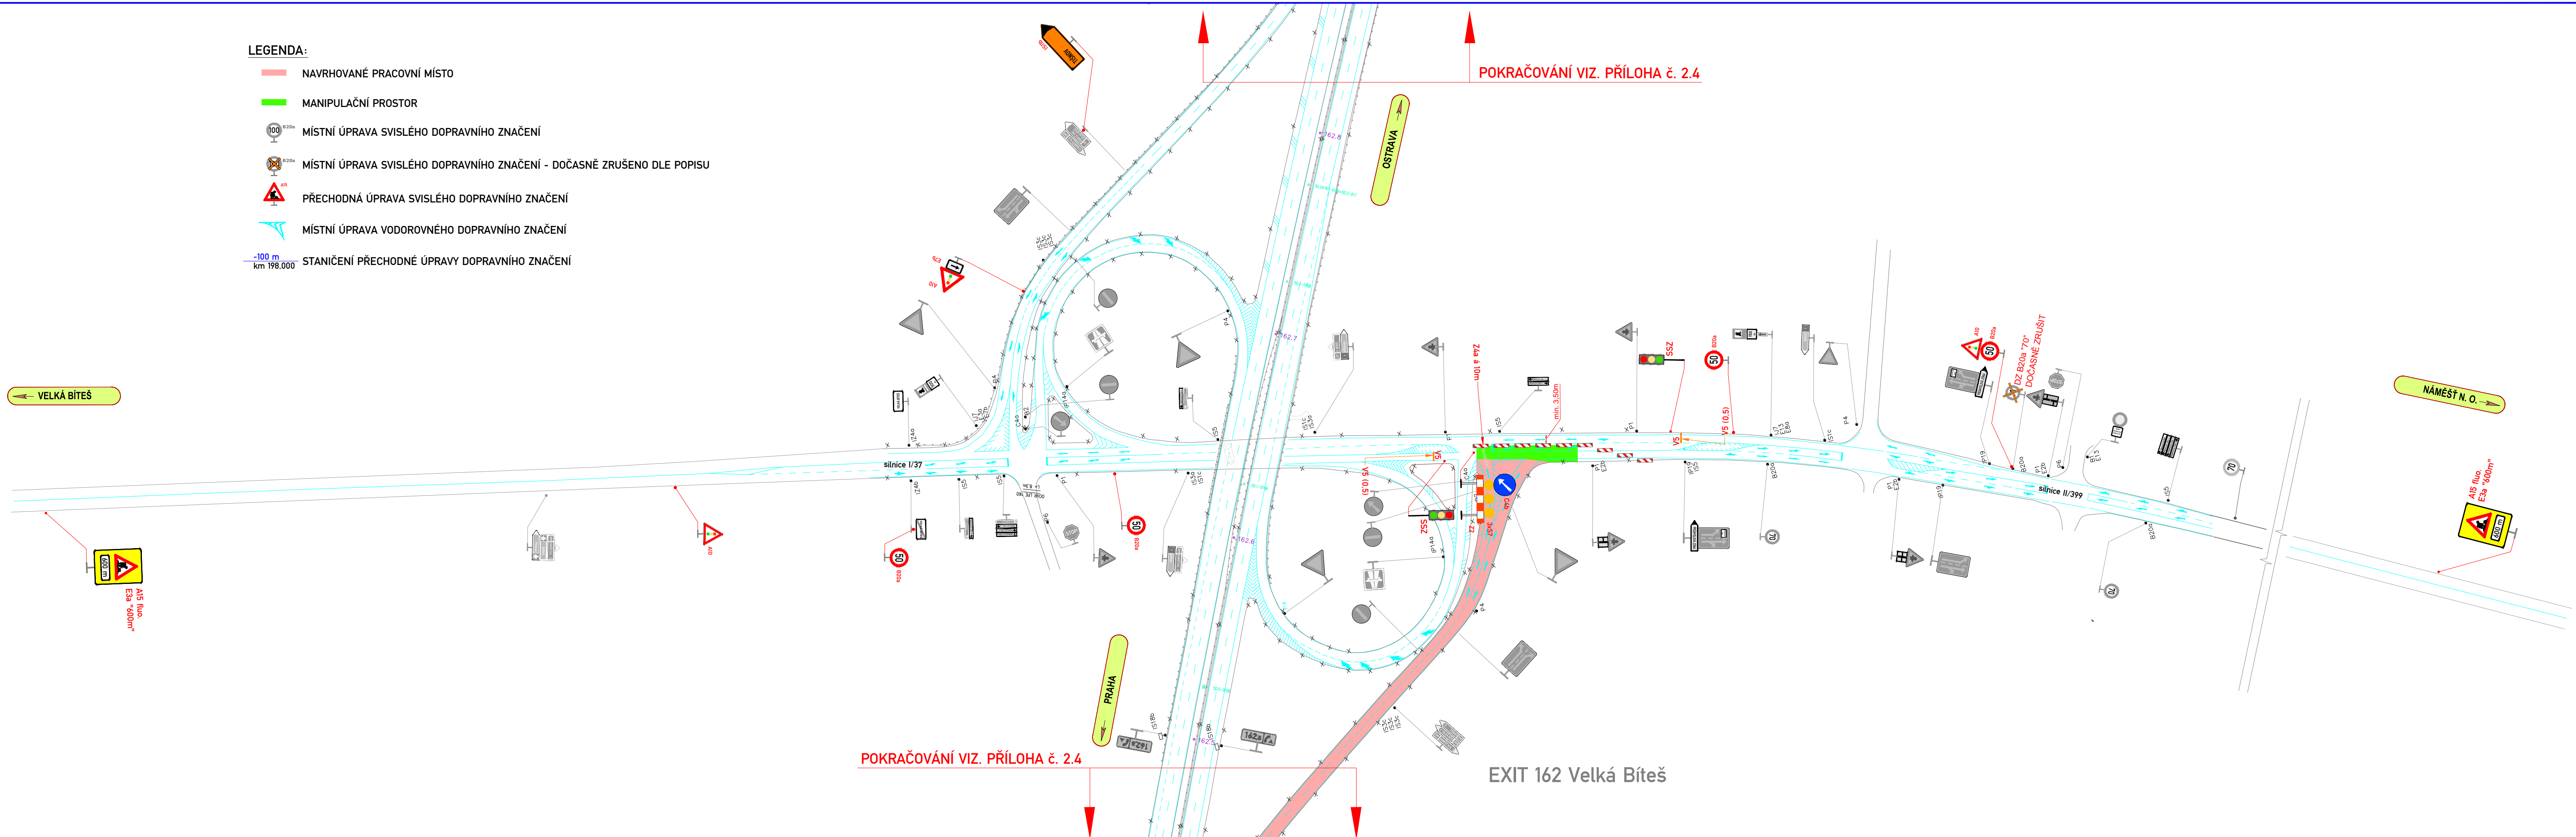


LEGENDA:


- NAVRHOVANÉ PRACOVNÍ MÍSTO
- MANIPULAČNÍ PROSTOR
-  MÍSTNÍ ÚPRAVA SVISLÉHO DOPRAVNÍHO ZNAČENÍ
-  MÍSTNÍ ÚPRAVA SVISLÉHO DOPRAVNÍHO ZNAČENÍ - DOČASNĚ ZRUŠENO DLE POPISU
-  PŘECHODNÁ ÚPRAVA SVISLÉHO DOPRAVNÍHO ZNAČENÍ
-  MÍSTNÍ ÚPRAVA VODOROVNÉHO DOPRAVNÍHO ZNAČENÍ
-  STANIČENÍ PŘECHODNÉ ÚPRAVY DOPRAVNÍHO ZNAČENÍ



Souřadnicový systém S-JTSK, Výškový systém Bpv

Objednatel:

ŘEDITELSTVÍ SILNIC A DÁLNIC ČR
 NA PANKRÁCI 56, 145 05 PRAHA 4

ZNAKOM s.r.o. – ZENGROVA 2694/4, 615 00 BRNO, TEL. 602 593 383, ZNAKOM@ZNAKOM.CZ, (PRACOVÍŠTĚ: RYBNÍČEK 12, 602 00 BRNO)		Zhotovitel:	
Navrh/vypracoval: David SKALICKÝ podpis: <i>David Skalický</i>	Zodpovědný projektant: David SKALICKÝ podpis: <i>David Skalický</i>	Ředitel: Radek SUCHOMEL podpis: <i>Radek Suchomel</i>	
Technická kontrola: Petr OSMERA podpis: <i>Petr Osmera</i>	Hlavní inženýr projektu: Petr OSMERA podpis: <i>Petr Osmera</i>	ZNAKOM s.r.o., ZENGROVA 2694/4, 615 00 BRNO	

Kraj: JIHO-MORAVSKÝ	Čís. zakázky: 19Z01046
Okres: ŽDĀR NAD SÁZAVOU	Čís. revize: 01
Objednatel: ŘEDITELSTVÍ SILNIC A DÁLNIC ČR	Datum: 07/2019
Akce: D1 OPRAVA VOZOVKY MŮK VELKÁ BÍTEŠ (EXIT 162) VPRAVO	Formát: 297x1055
Objekt: DOPRAVNĚ INŽENÝRSKÁ OPATŘENÍ	Měřítka: 1:1500
Příloha: UZAVŘENÁ VÝJEZDOVÁ VĚTVĚ MŮK V BÍTEŠ VPRAVO SITUACE - ZÁBOR SILNICE II/399	Stupeň: RDS
	Čís. přílohy: 2.5