
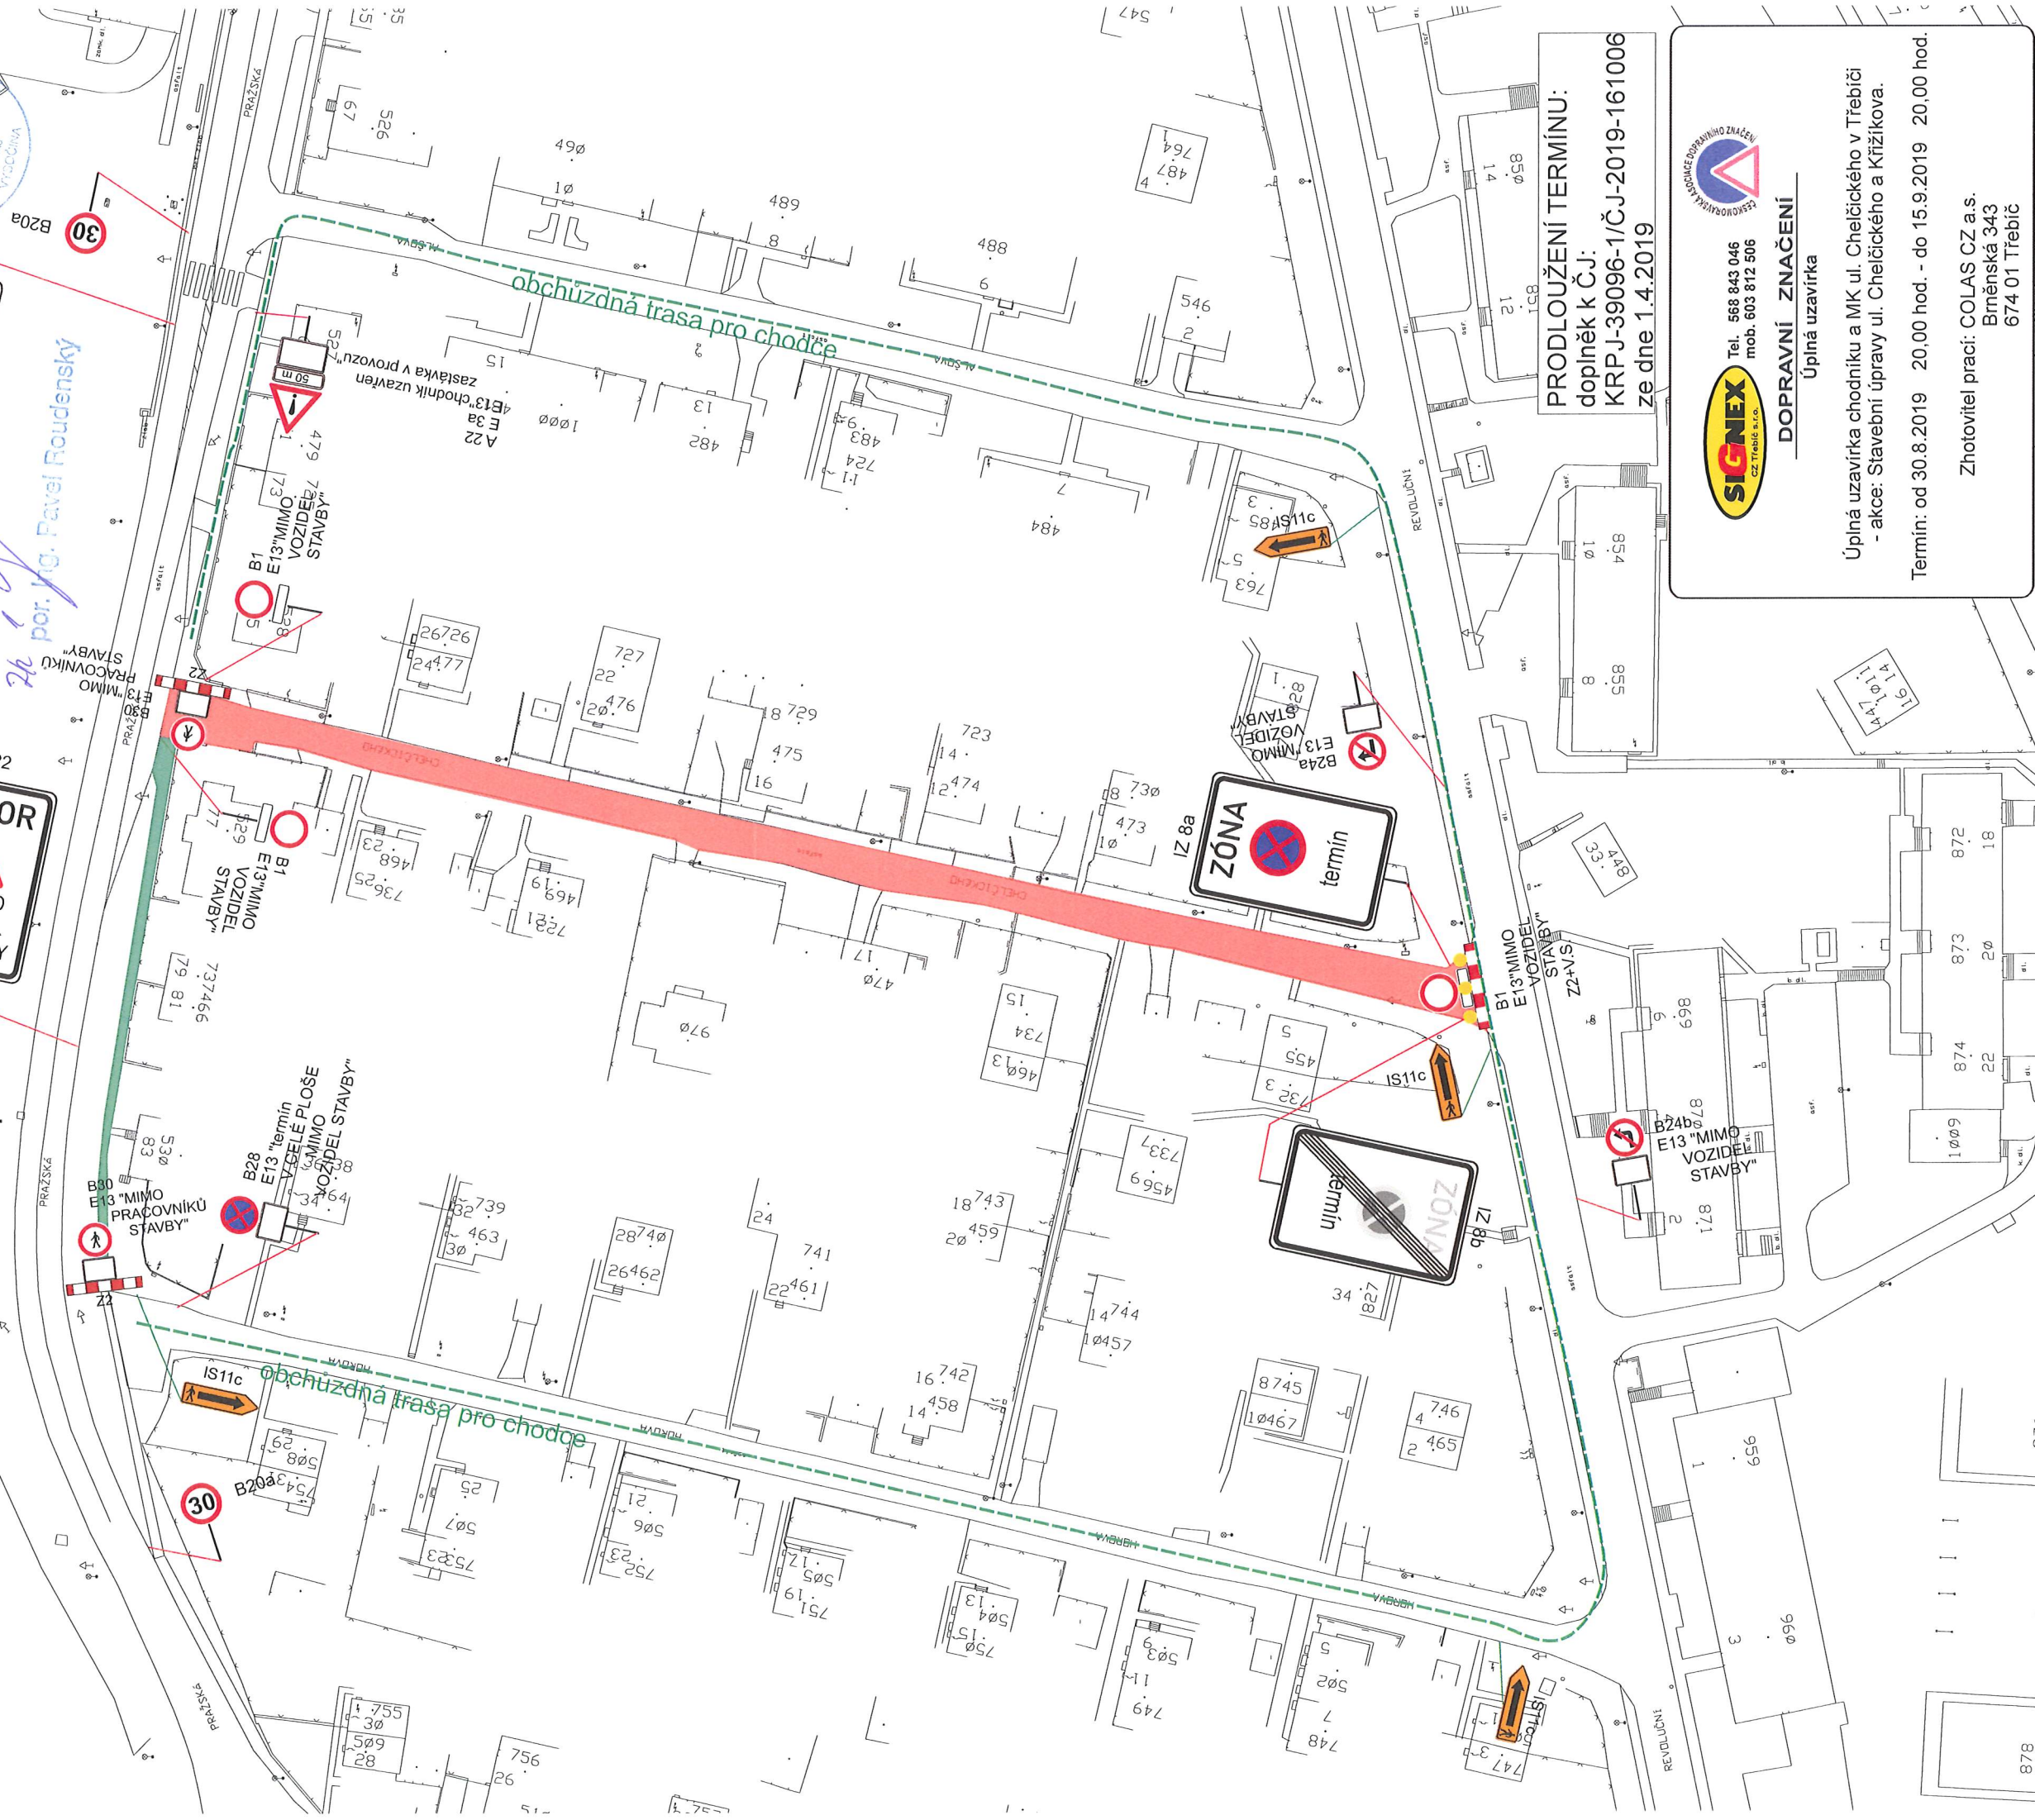


POLICIE ČESKÉ REPUBLIKY
Krajské ředitelství police Kraje Vysočina
Uzemní oddělení služeb Třebíč
E. 40 Třebíč, Stará 11

Došl.: **12-08-2019**
KRPJ-39096-1/J-2019-16006

*-DI PŘI TŘEBÍČI UČOVNA SOCHASKÉ STAVBY
ZA PARRŽENÍ PODNIKU UVEDENÝCH VE
STAVOVISNU ZE 1.4.2019 Č.j.: KRPJ-39096-1/J-
2019-16006*

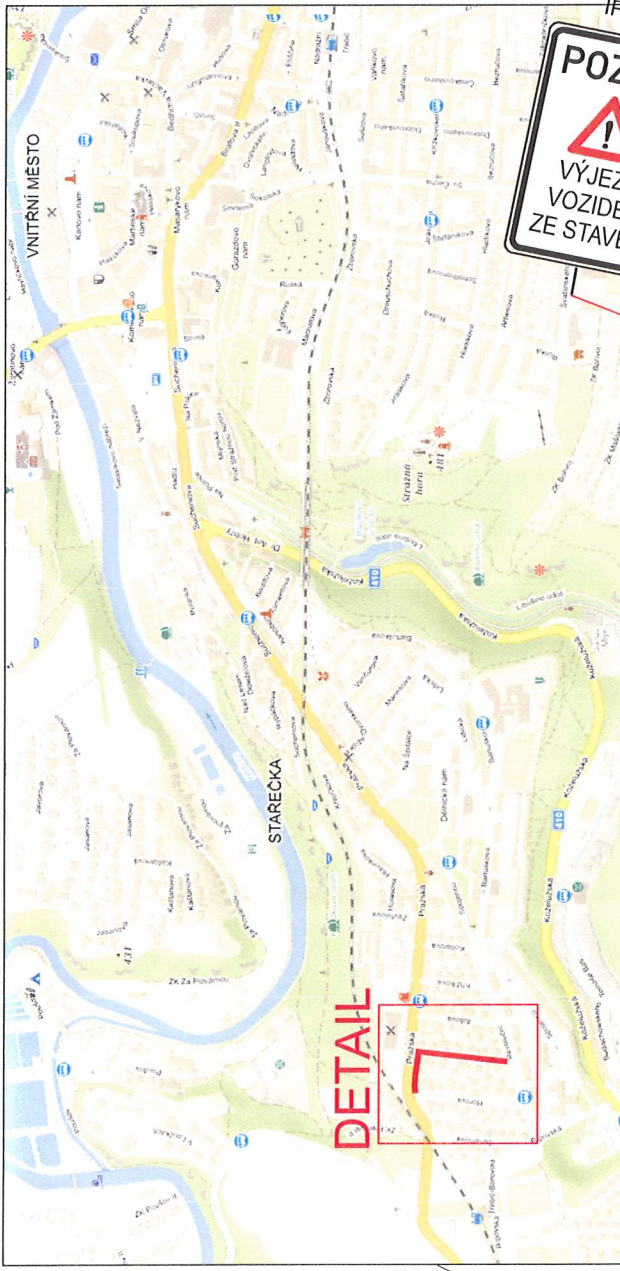

26 por. Jg. Pavel Roudenský

PRODLOUŽENÍ TERMÍNU:
doplněk k ČJ:
KRPJ-39096-1/J-2019-161006
ze dne 1.4.2019



DOPRAVNÍ ZNAČENÍ
Úplná uzavírka

Úplná uzavírka chodníku a MK ul. Cheičického v Třebíči
- akce: Stavební úpravy ul. Cheičického a Křížkova.

Termín: od 30.8.2019 20,00 hod. - do 15.9.2019 20,00 hod.

Zhotvitel prací: COLAS CZ a.s.
Brněnská 343
674 01 Třebíč