
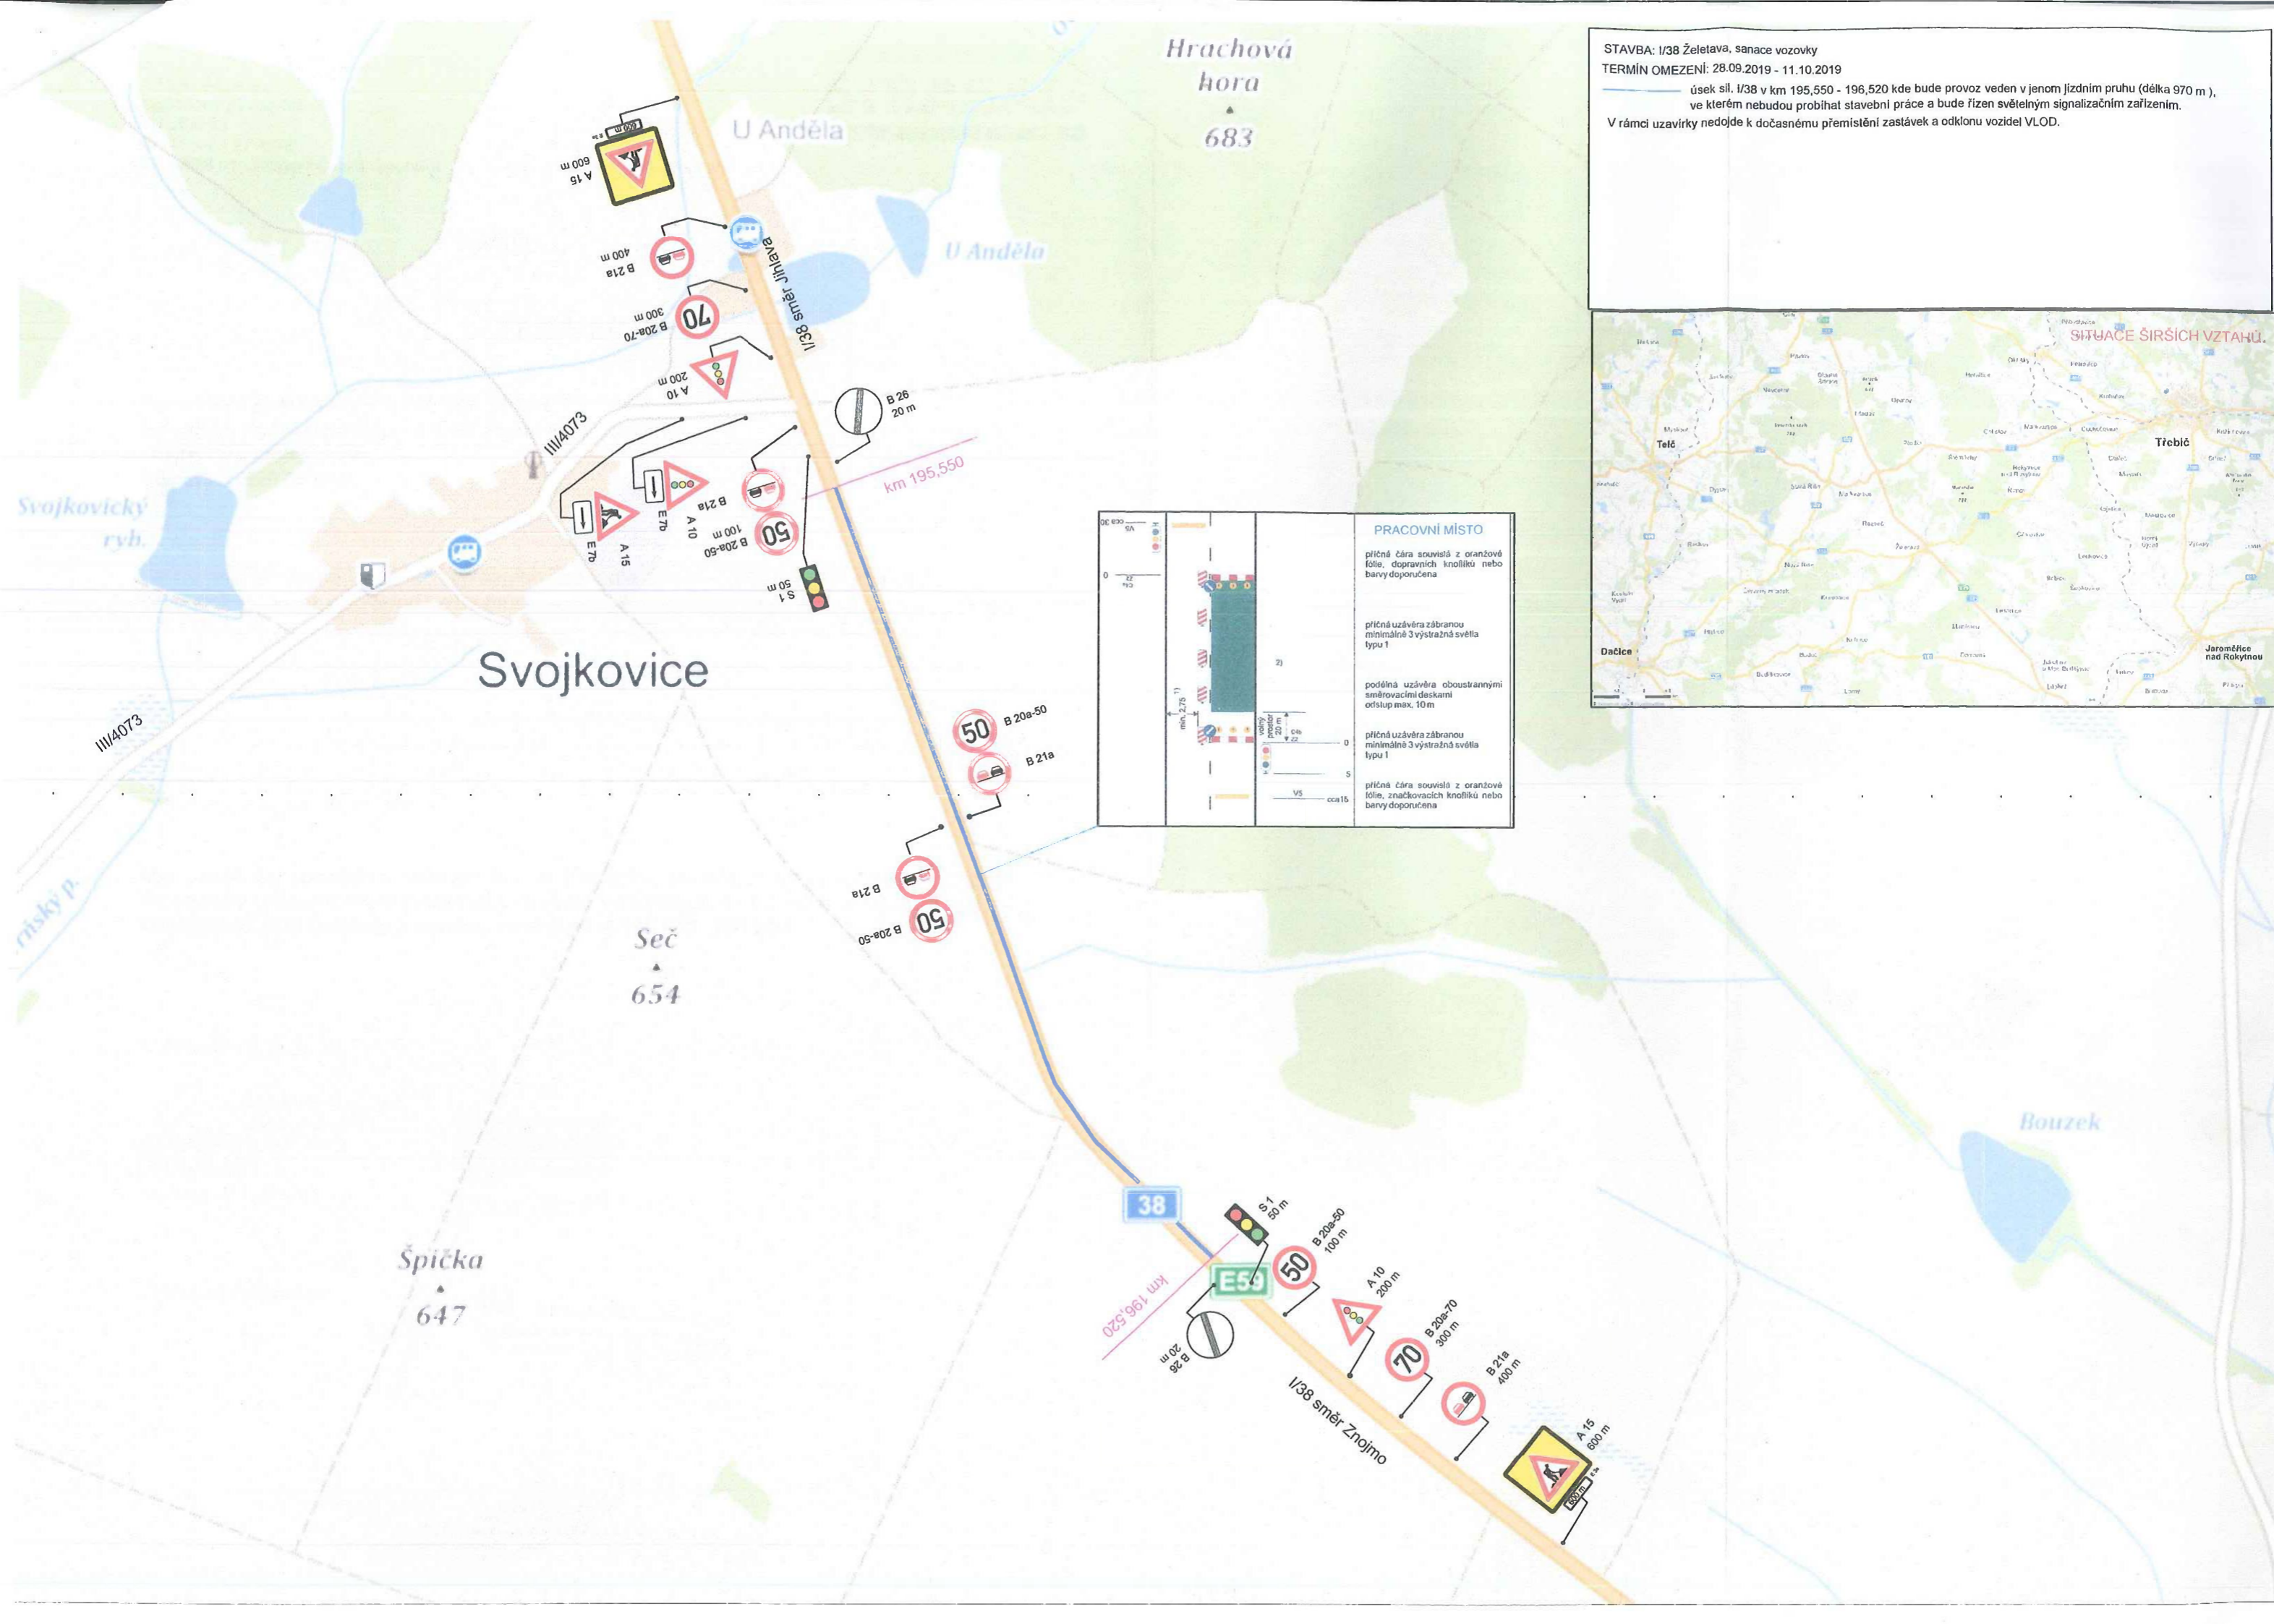


STAVBA: I/38 Želetava, sanace vozovky
 TERMÍN OMEZENÍ: 28.09.2019 - 11.10.2019
 úsek sil. I/38 v km 195,550 - 196,520 kde bude provoz veden v jenom jízdním pruhu (délka 970 m),
 ve kterém nebudou probíhat stavební práce a bude řízen světelným signalizačním zařízením.
 V rámci uzavírky nedojde k dočasnému přemístění zastávek a odklonu vozidel VL0D.

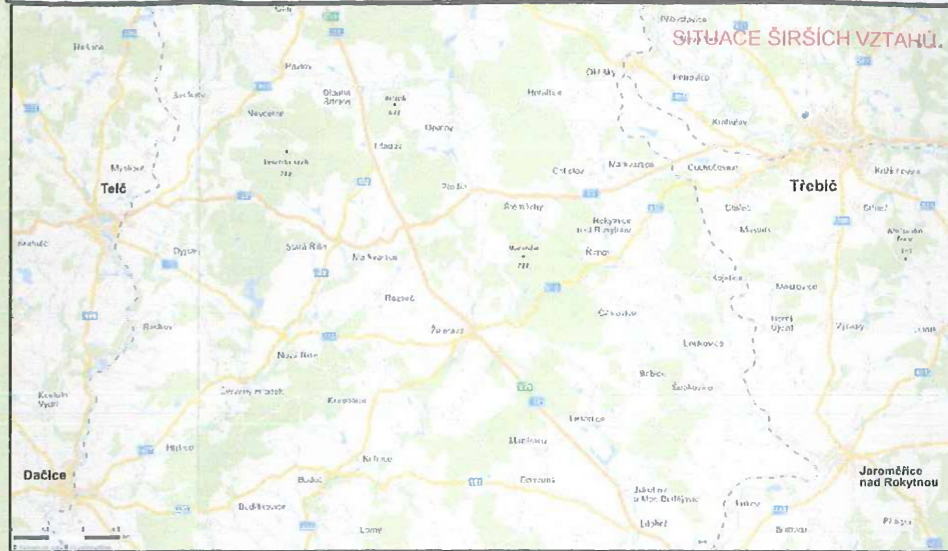

PRACOVNÍ MÍSTO	
	příčná čára souvislá z oranžové fólie, dopravních knoflíků nebo barvy doporučená
	příčná uzávěra zábranou minimálně 3 výstražná světla typu 1
	podélná uzávěra oboustrannými směrovacími deskami orslup max. 10m
	příčná uzávěra zábranou minimálně 3 výstražná světla typu 1
	příčná čára souvislá z oranžové fólie, značkovacích knoflíků nebo barvy doporučená