


# ŽDĀR NAD SÁZAVOU

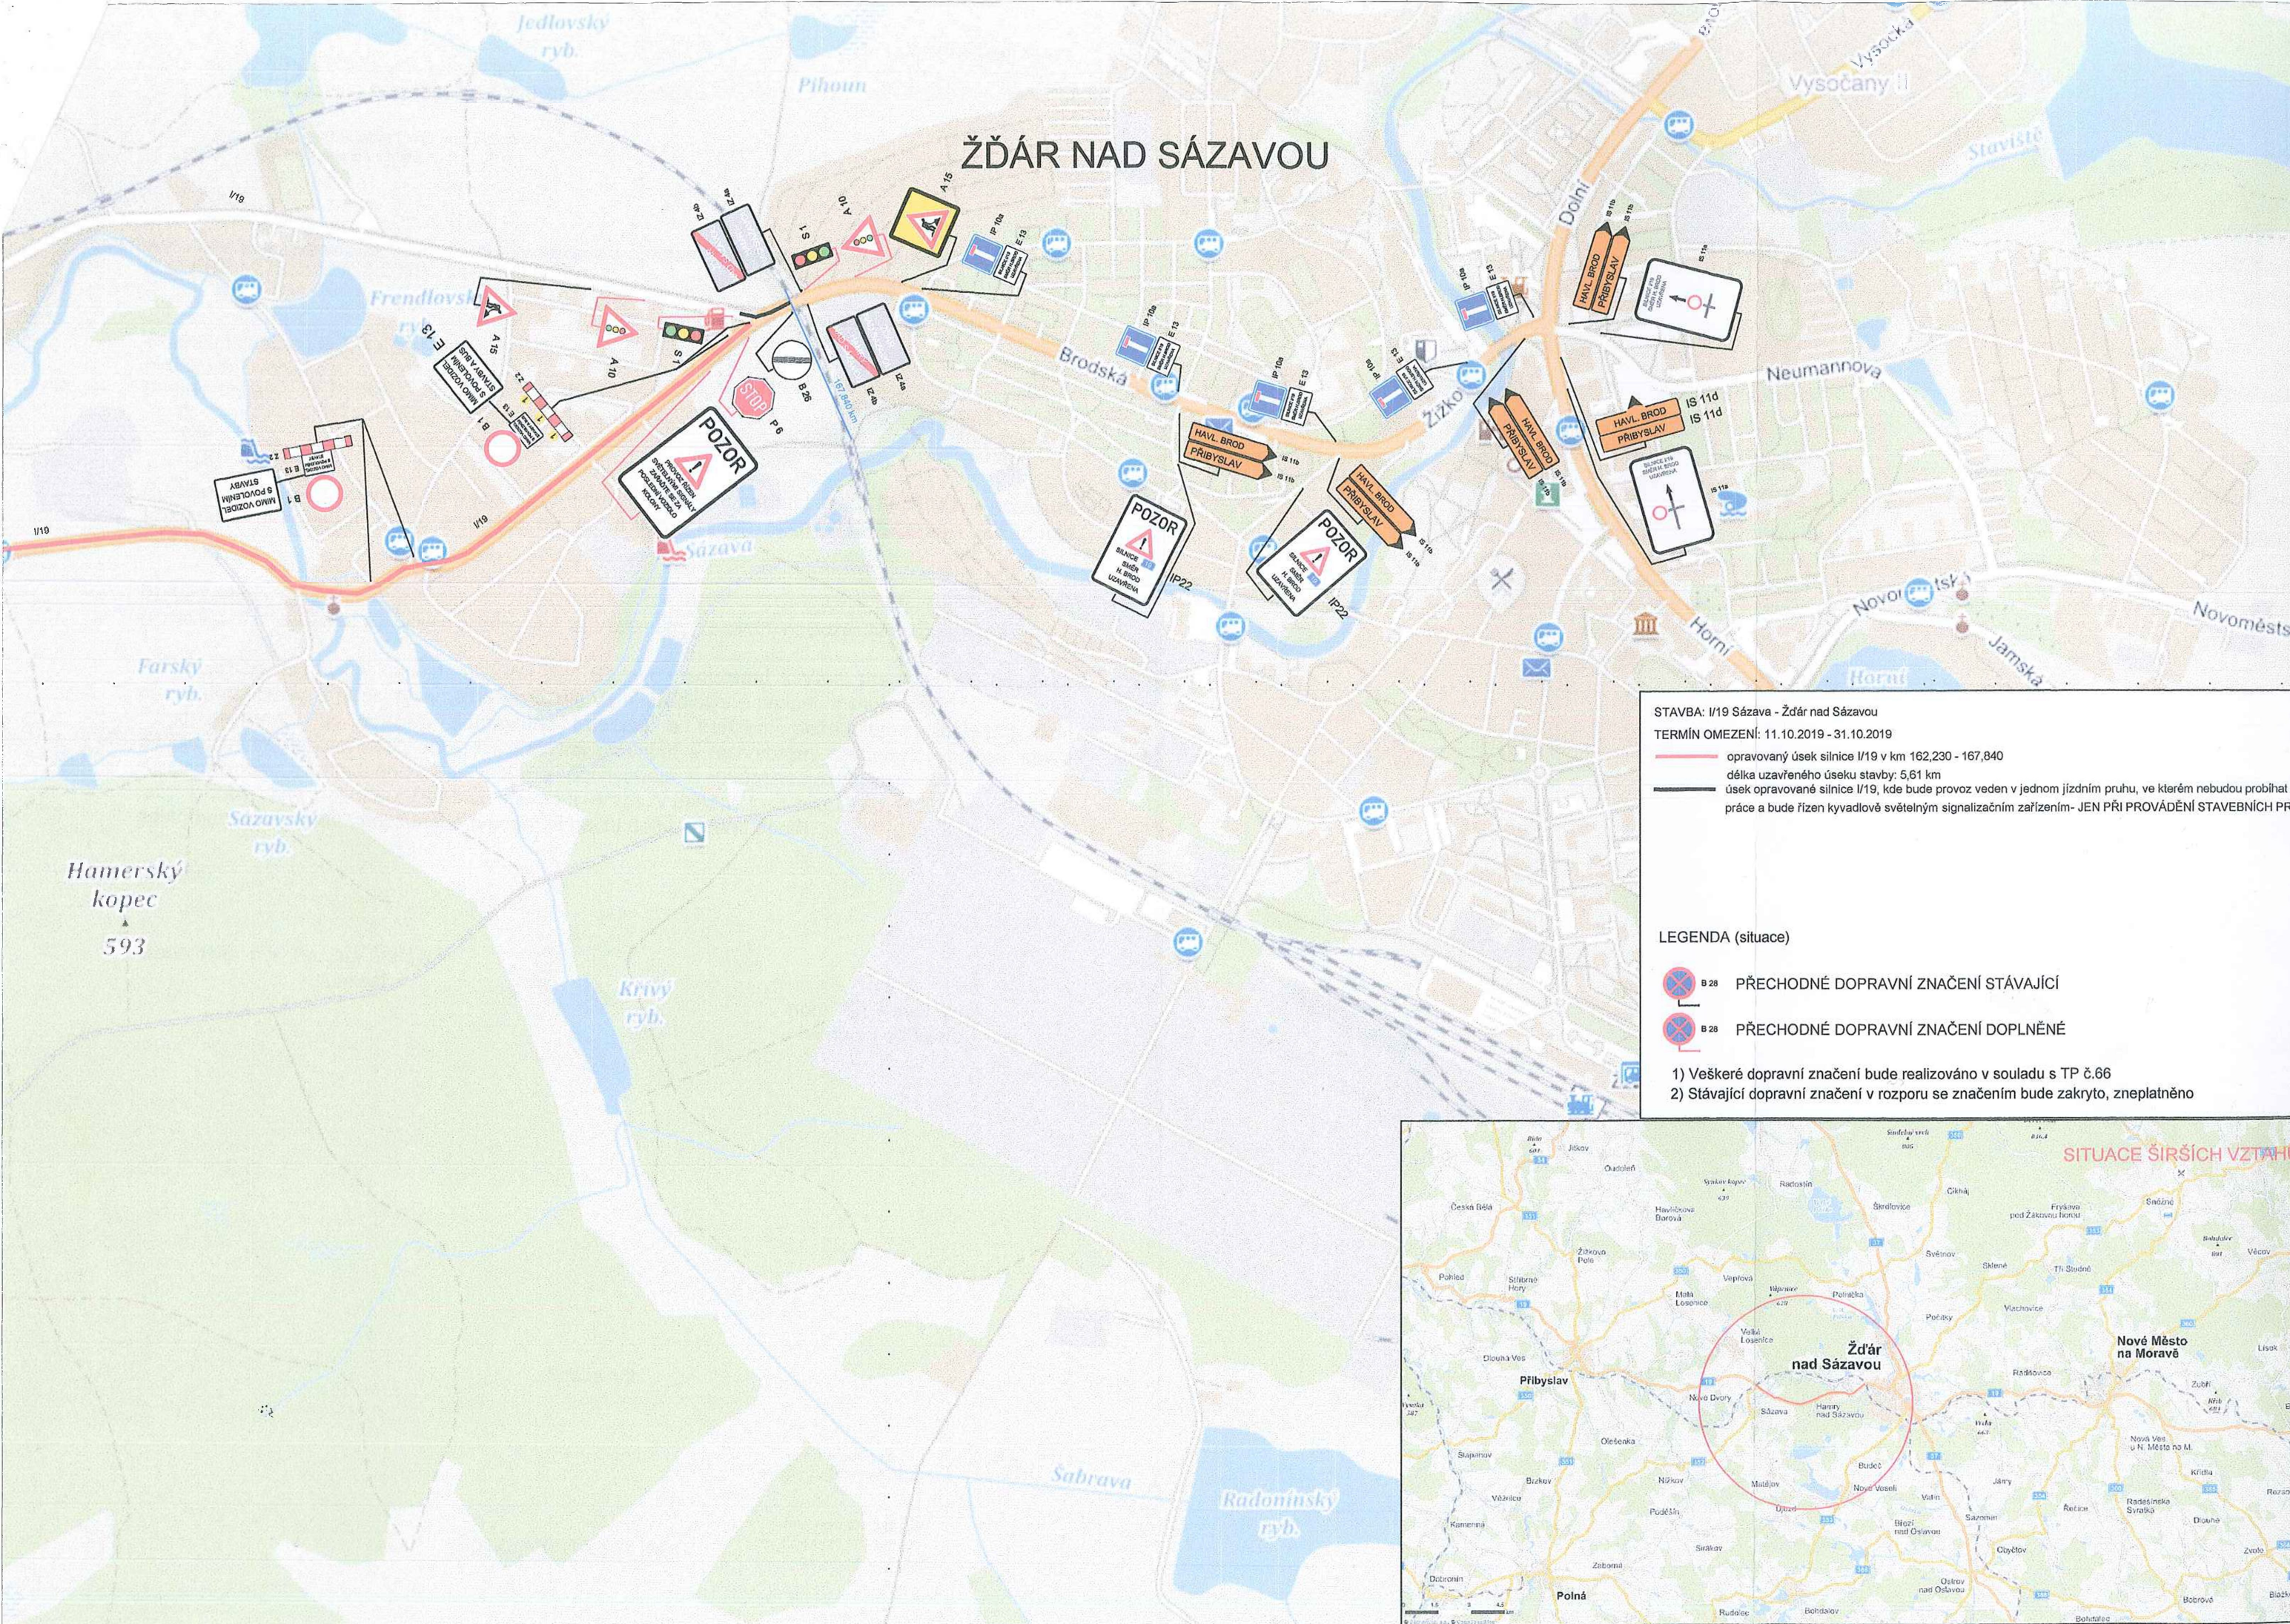

STAVBA: I/19 Sázava - Žďár nad Sázavou  
 TERMÍN OMEZENÍ: 11.10.2019 - 31.10.2019  
 opravovaný úsek silnice I/19 v km 162,230 - 167,840  
 délka uzavřeného úseku stavby: 5,61 km  
 úsek opravované silnice I/19, kde bude provoz veden v jednom jízdním pruhu, ve kterém nebudou probíhat stavební práce a bude řízen kyvadlově světelným signalizačním zařízením - JEN PŘI PROVÁDĚNÍ STAVEBNÍCH PRACÍ.

### LEGENDA (situace)

- B 28 PŘECHODNÉ DOPRAVNÍ ZNAČENÍ STÁVAJÍCÍ
- B 28 PŘECHODNÉ DOPRAVNÍ ZNAČENÍ DOPLNĚNÉ

- 1) Veškeré dopravní značení bude realizováno v souladu s TP č.66
- 2) Stávající dopravní značení v rozporu se značením bude zakryto, zneplatněno

