STAVBA: I/34 Ústrašín - Pelhřimov

ETAPA: III - termín omezení: 30.03.2020 - 10.05.2020
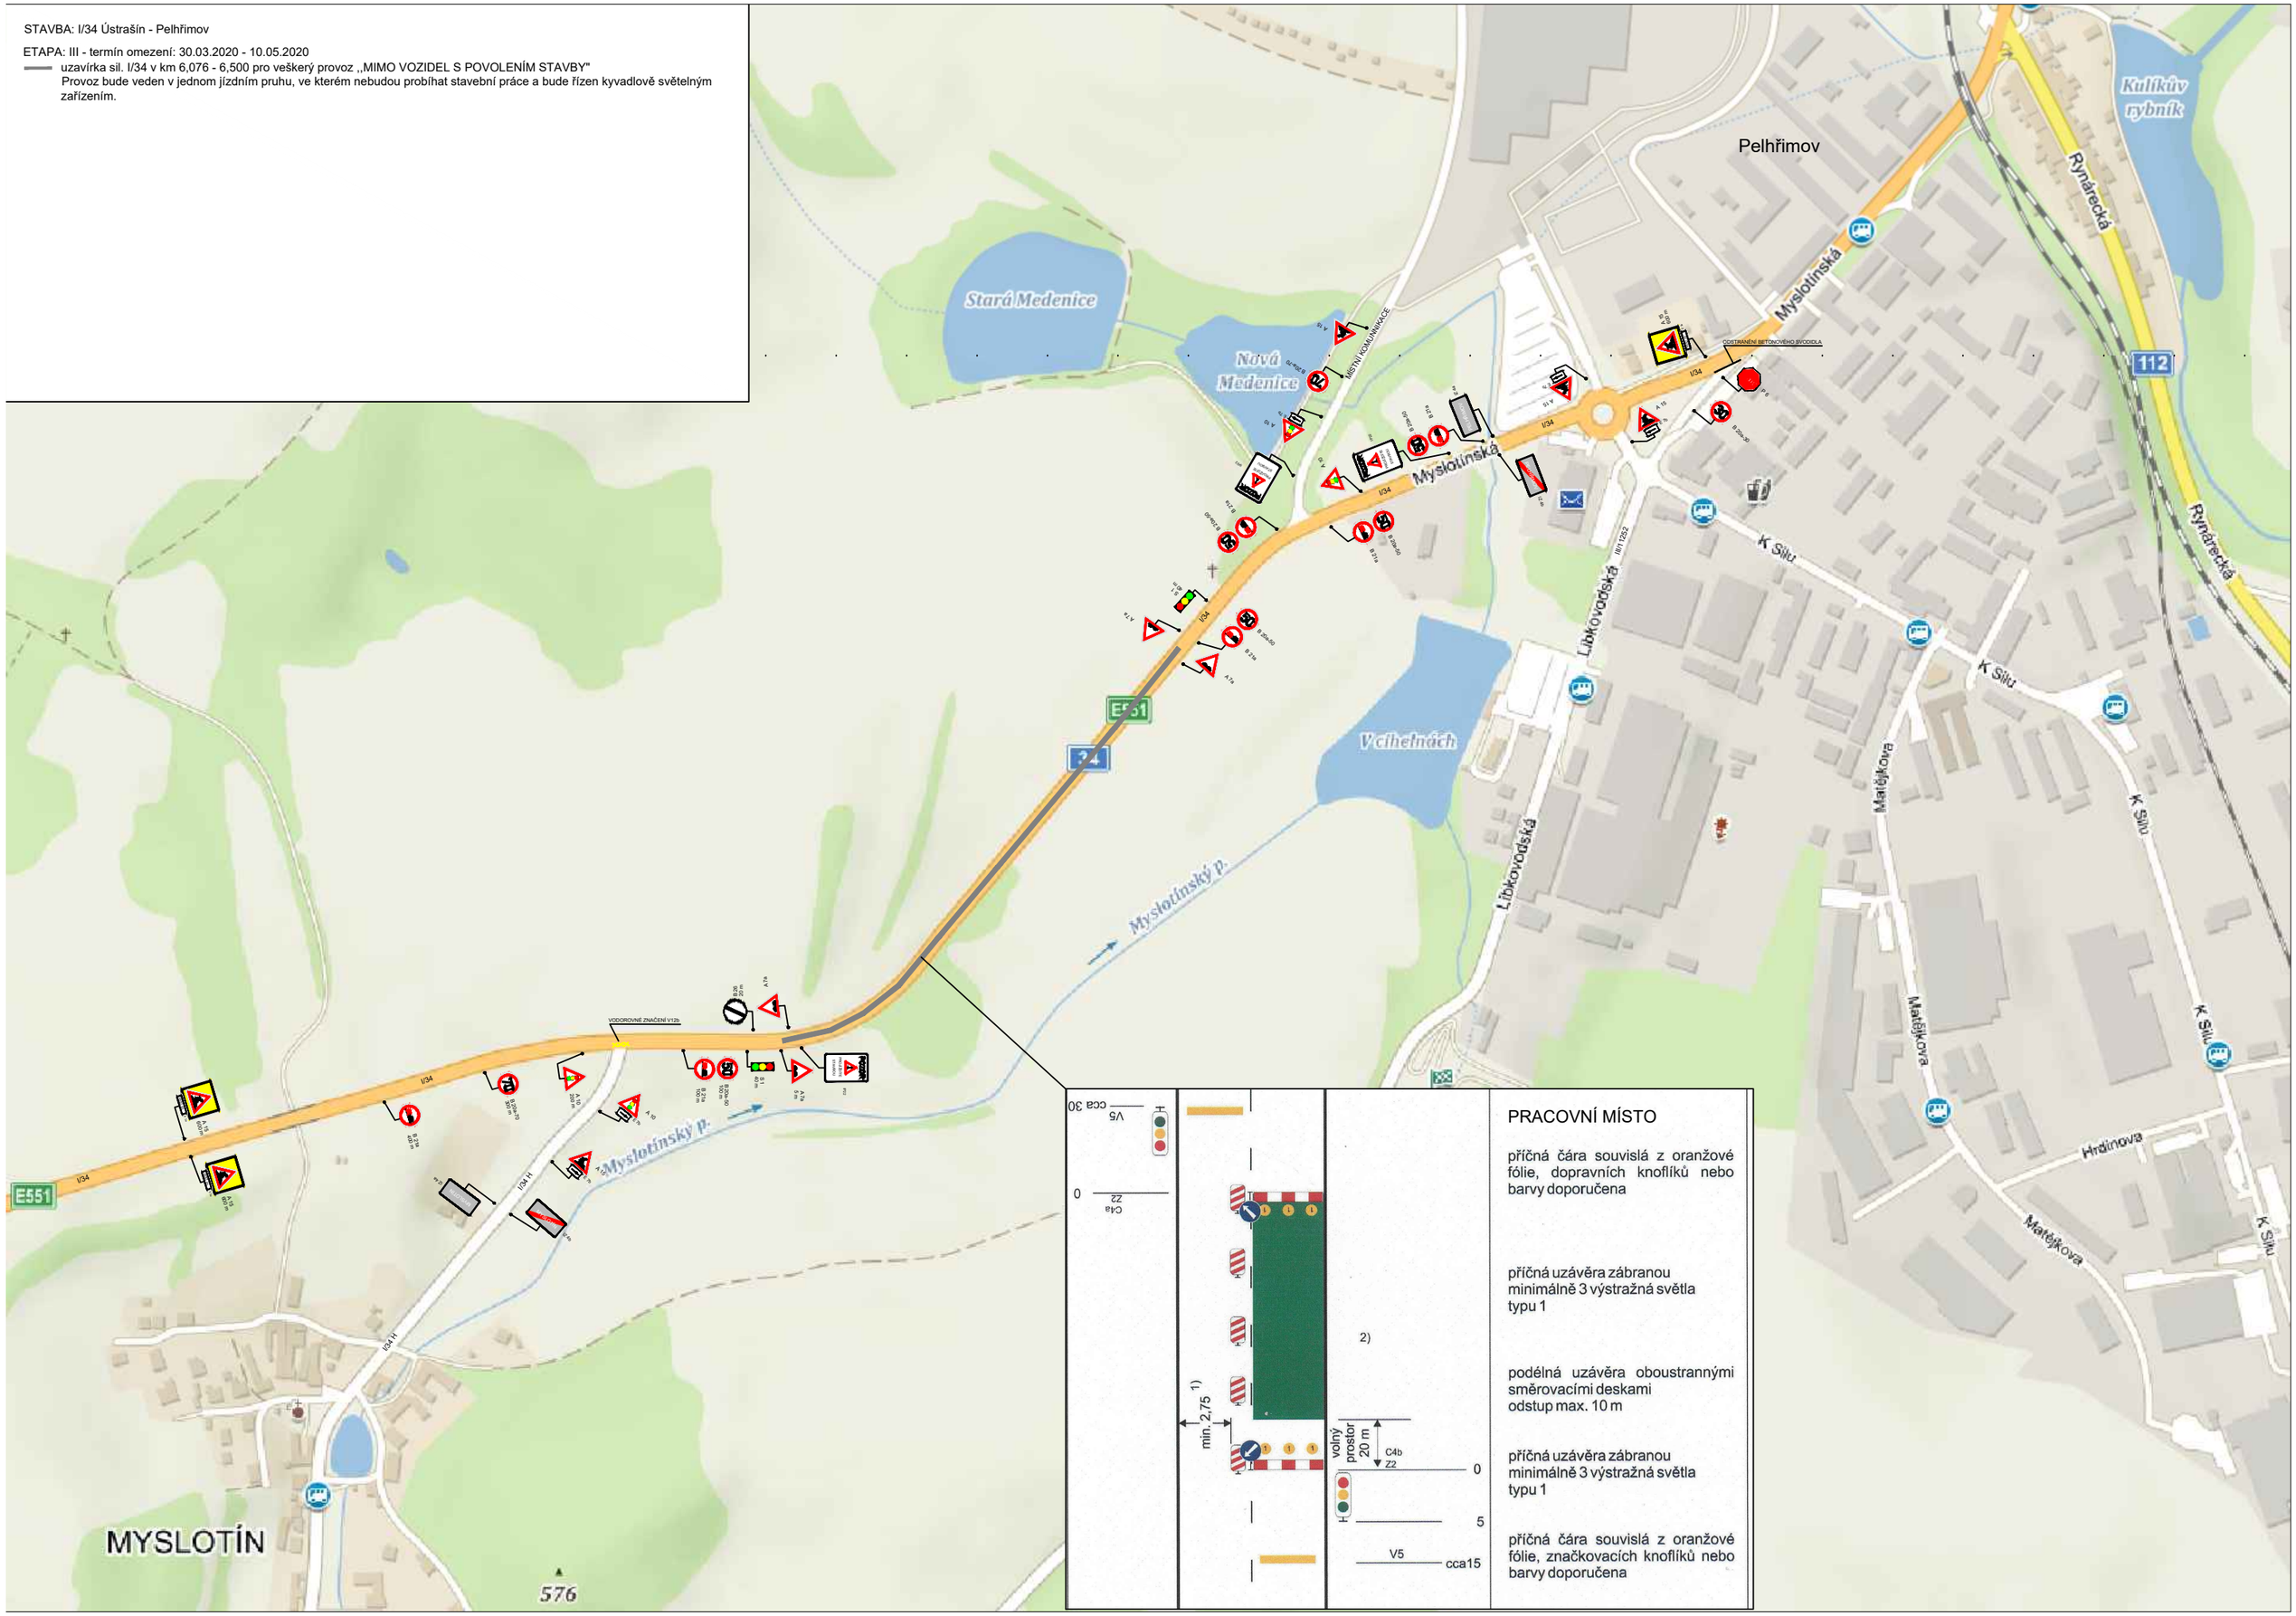
uzavírka sil. I/34 v km 6,076 - 6,500 pro veškerý provoz „MIMO VOZIDEL S POVOLENÍM STAVBY"
Provoz bude veden v jednom jízdním pruhu, ve kterém nebudou probíhat stavební práce a bude řízen kyvadlově světelným zařízením.