


Uzavírka silnice č. III/3475 Kněž – kř. I/38

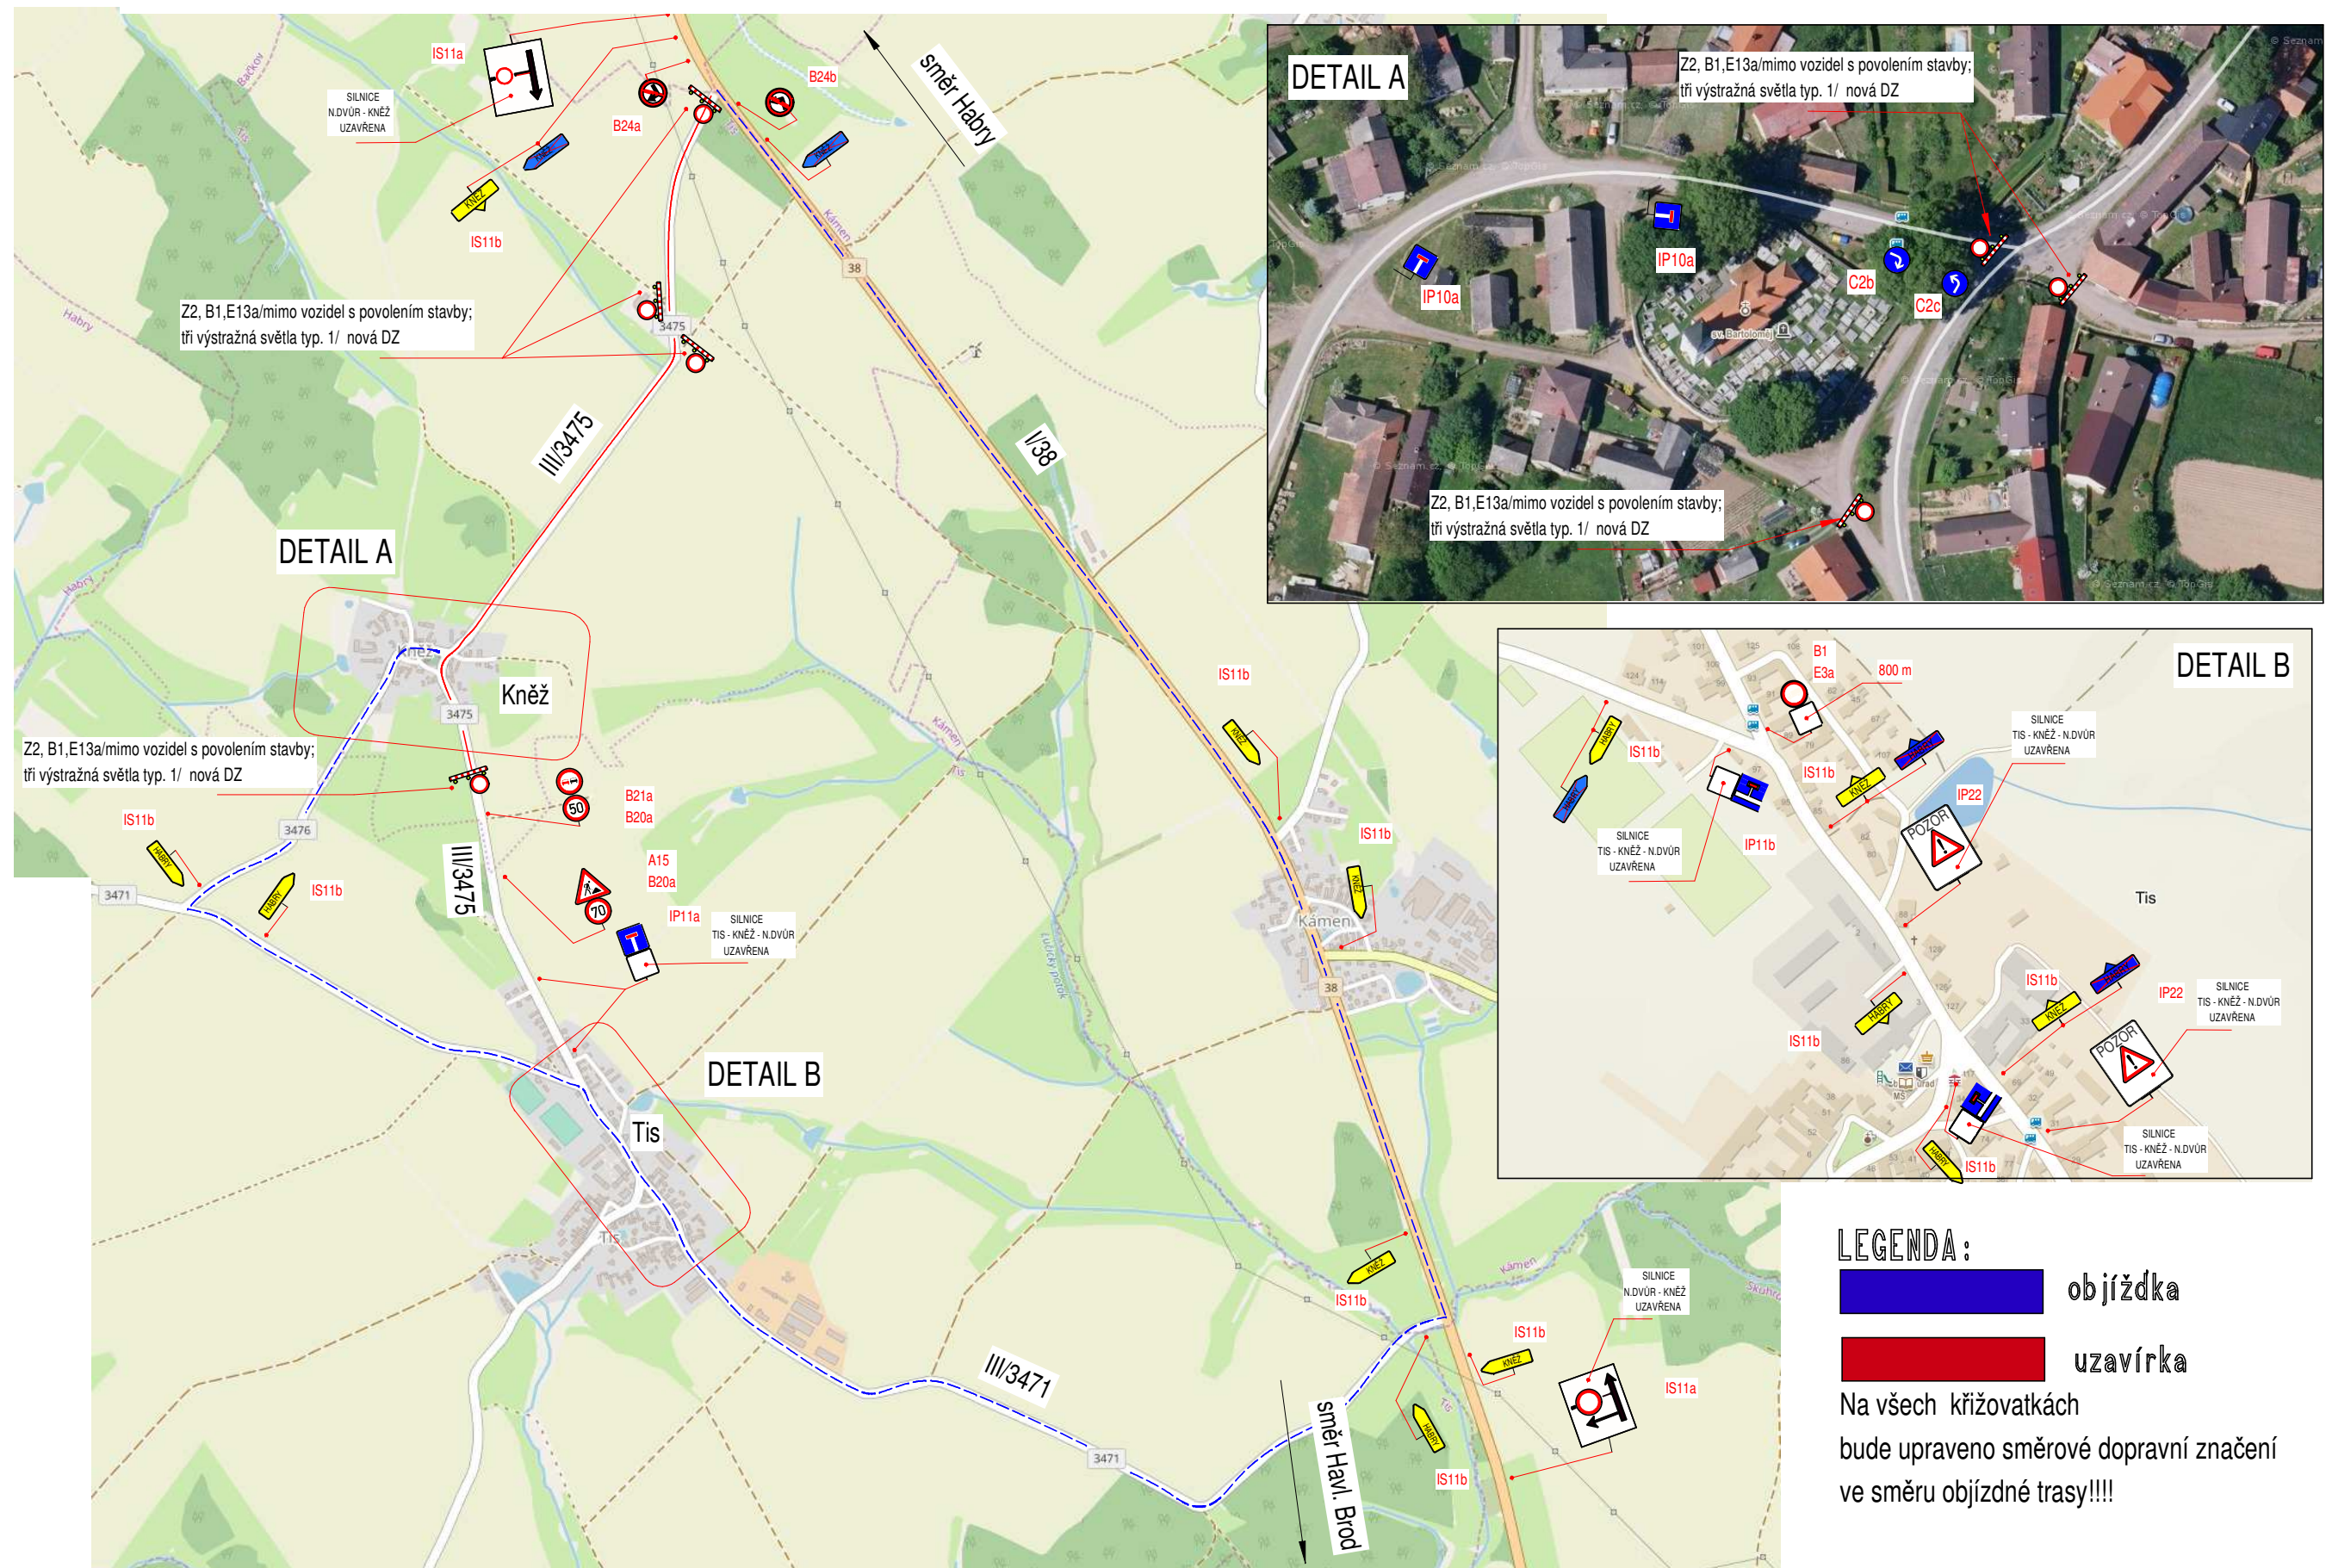

LEGENDA:

- objížďka
- uzavírka

Na všech křižovatkách bude upraveno směrové dopravní značení ve směru objíždné trasy!!!!