


MODERNIZACE PRŮJEZDU UZLEM HAVLÍČKŮV BROD




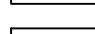
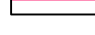



DIO 03 1:500


HAVLÍČKŮV BROD

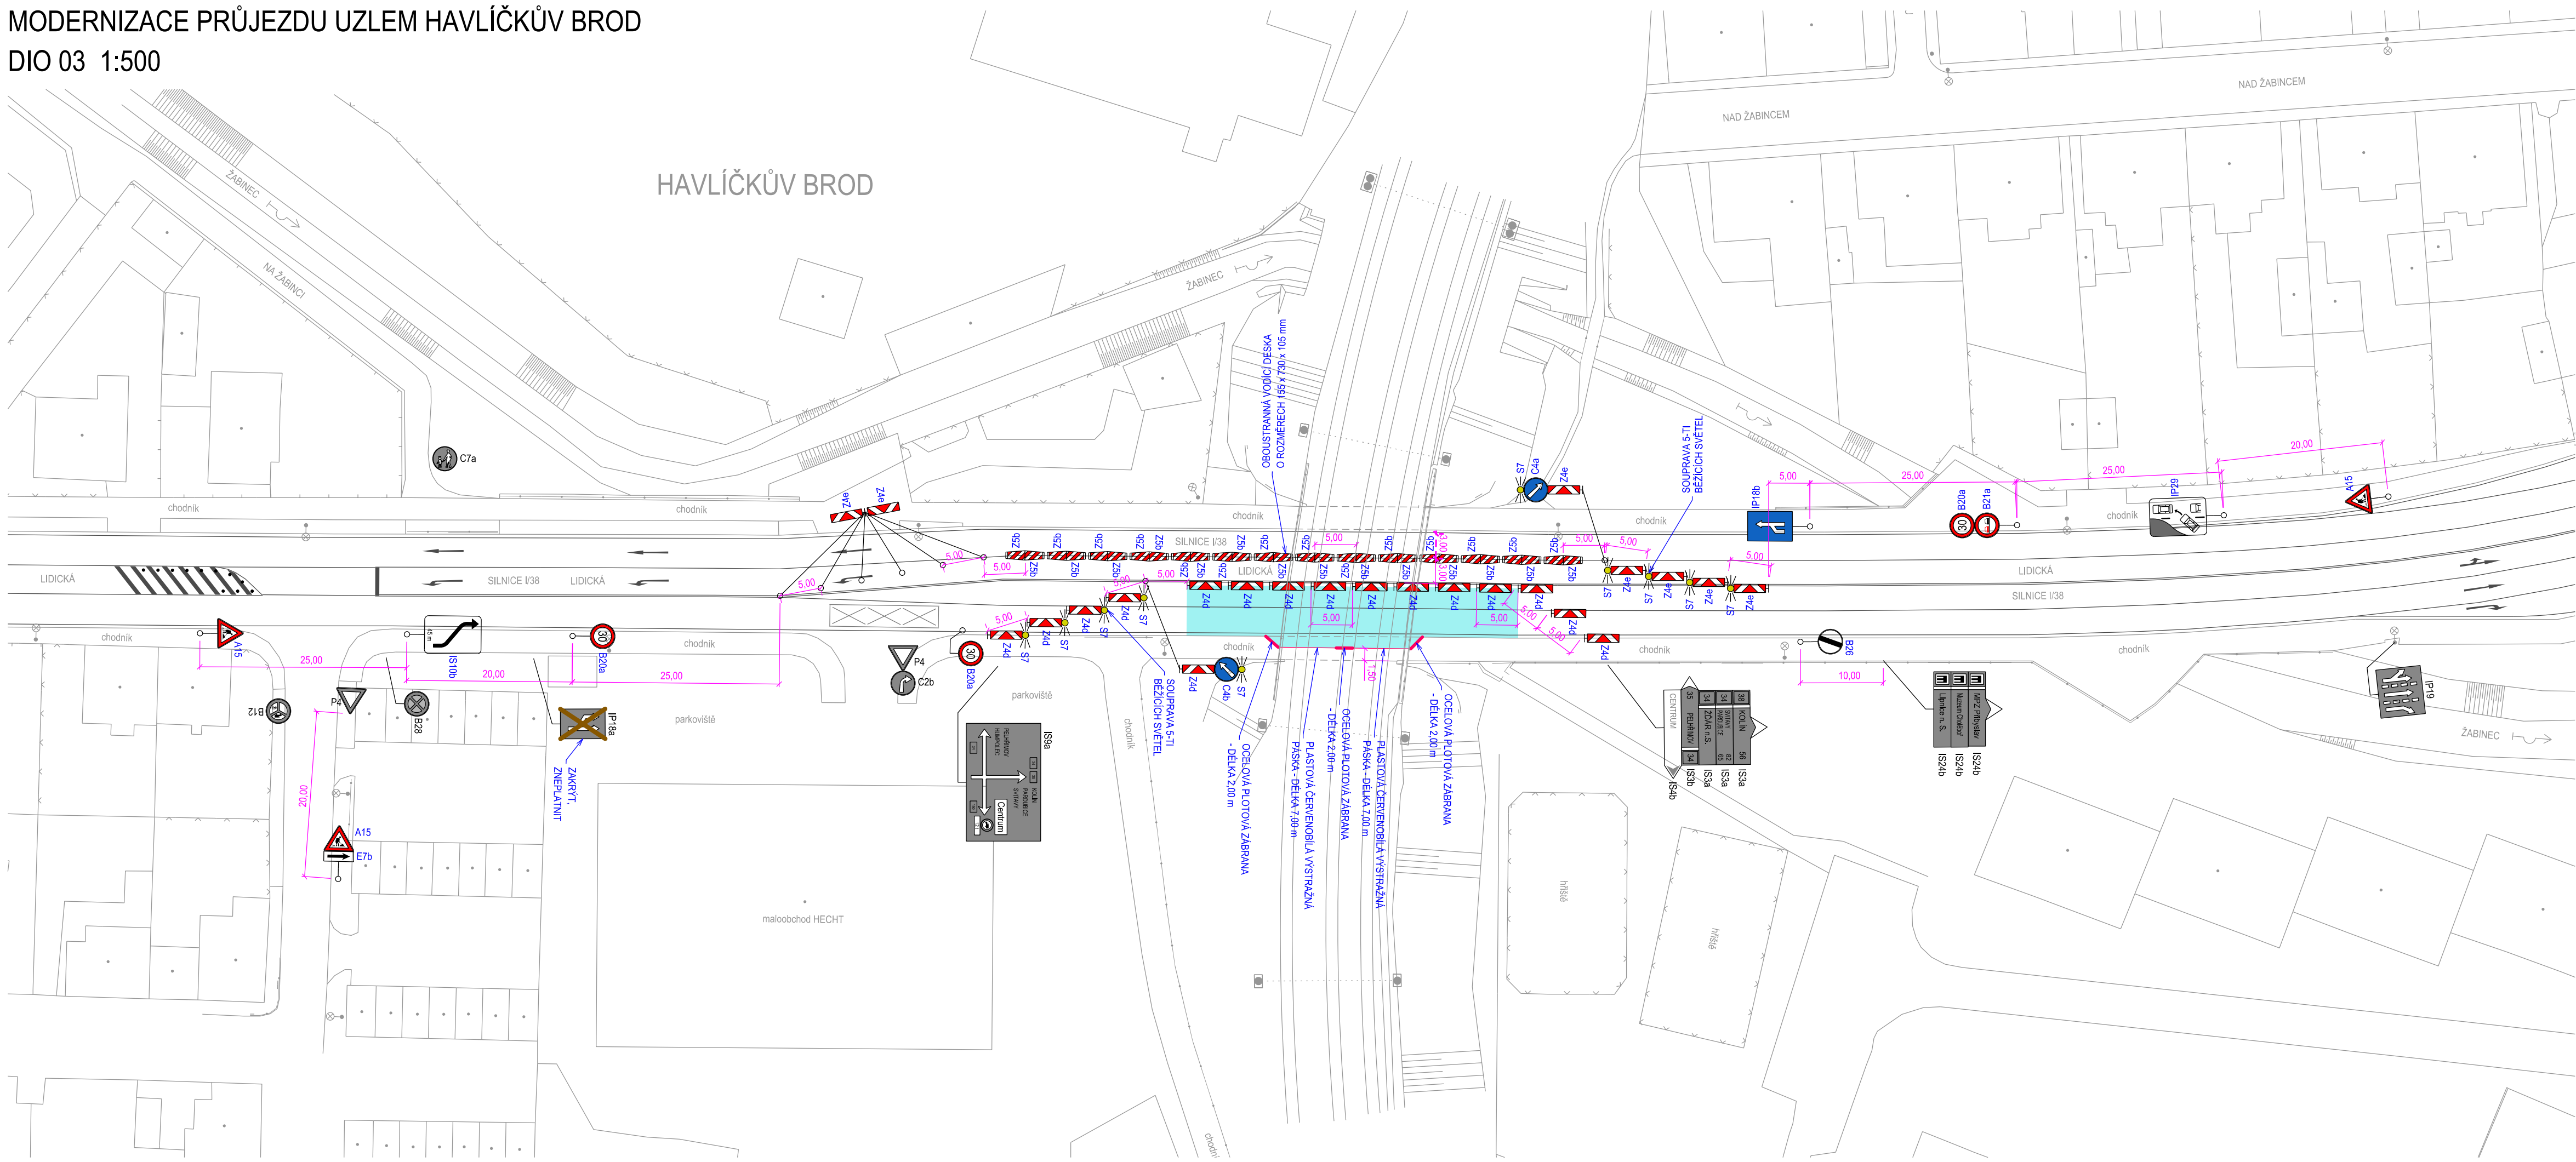

PLATNOST DIO: 1 DEN (16.05.2020)

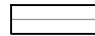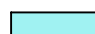LEGENDA:

-  MAPOVÝ PODKLAD
-  ZÁBOR STAVBY
-  OCELOVÁ PLOTOVÁ ZÁBRANA
-  VÝSTRAŽNÁ PÁSKA Z POLYETHYLENU S ČERVENO-BÍLÝM ŠRAFOVÁNÍM
-  STÁVAJÍCÍ VODOROVNÉ DOPRAVNÍ ZNAČENÍ
-  **30** B20a PROVIZORNÍ SVISLÉ DOPRAVNÍ ZNAČENÍ
-  **30** B20a STÁVAJÍCÍ SVISLÉ DOPRAVNÍ ZNAČENÍ
-  **30** B20a ZAKRYTÍ STÁVAJÍCÍHO SVISLÉHO DOPRAVNÍHO ZNAČENÍ

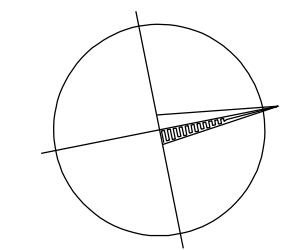

POZNÁMKA:

1. PROVIZORNÍ SVISLÉ DOPRAVNÍ ZNAČENÍ NA MÍSTNÍCH KOMUNIKACÍCH BUDE PROVEDENO S RETROREFLEXNÍ ÚPRAVOU RA1 O ZÁKLADNÍCH ROZMĚRECH.
2. PROVIZORNÍ SVISLÉ DOPRAVNÍ ZNAČENÍ NA SILNICI I. TŘÍDY BUDE PROVEDENO S RETROREFLEXNÍ ÚPRAVOU RA2 O ZÁKLADNÍCH ROZMĚRECH.
3. POVINNOSTÍ ZHOTOVITELE STAVBY JE ŘÁDNÁ ÚDRŽBA PROVIZORNÍHO SVISLÉHO DOPRAVNÍHO ZNAČENÍ. JE POČÍTANO S TÍM, ŽE MONTÁŽ, PŘESUN A DEMONTÁŽ DOPRAVNÍHO ZNAČENÍ PROVEDE ODBORNÁ FIRMA, KTERÁ SE ZABÝVÁ TOUTO ČINNOSTÍ.
4. NA CHODNÍKU BUDE ZÁBOR OHRANIČEN OCELOVÝMI PLOTOVÝMI ZÁBRANAMI (3 KS) A VÝSTRAŽNOU PÁSKOU VYROBENOU Z POLYETHYLENU (PE) S ČERVENO-BÍLÝM ŠRAFOVÁNÍM.
5. MONTÁŽ DOPRAVNÍHO ZNAČENÍ BUDE PROVEDENA V SOULADU S ČSN EN 12899-1 STÁLÉ SVISLÉ DOPRAVNÍ ZNAČENÍ - ČÁST 1: STÁLÉ DOPRAVNÍ ZNAČKY VČETNĚ NÁRODNÍ PŘÍLOHY NA, ČSN EN 12352 ŘÍZENÍ DOPRAVY NA POZEMNÍCH KOMUNIKACÍCH - VÝSTRAŽNÁ SVĚTLA, TP 65 ZÁSADY PRO DOPRAVNÍ ZNAČENÍ NA POZEMNÍCH KOMUNIKACÍCH, TP 66 ZÁSADY PRO OZNAČOVÁNÍ PRACOVNÍCH MÍST NA POZEMNÍCH KOMUNIKACÍCH, TP 143 SYSTÉM HODNOCENÍ PŘENOSNÝCH SVISLÝCH DOPRAVNÍCH ZNAČEK, VL 6.1 VZOROVÉ LISTY STAVEB POZEMNÍCH KOMUNIKACÍ - SVISLÉ DOPRAVNÍ ZNAČKY, V SOULADU SE ZÁKONEM Č. 13/1997 Sb. O POZEMNÍCH KOMUNIKACÍCH, Č. 361/2000 Sb. O PROVOZU NA POZEMNÍCH KOMUNIKACÍCH A O ZMĚNÁCH NĚKTERÝCH ZÁKONŮ (ZÁKON O SILNIČNÍM PROVOZU) A VYHLÁŠKY Č. 294/2015 Sb., KTEROU PROVÁDĚJÍ PRAVIDLA PROVOZU NA POZEMNÍCH KOMUNIKACÍCH.
6. PO DOKONČENÍ STAVEBNÍCH PRACÍ BUDE ODSTRANĚNO VŠECHNO PROVIZORNÍ SVISLÉ DOPRAVNÍ ZNAČENÍ S TÍM, ŽE DOPRAVNÍ REŽIM BUDE VRÁCEN DO STÁVAJÍCÍHO STAVU.