


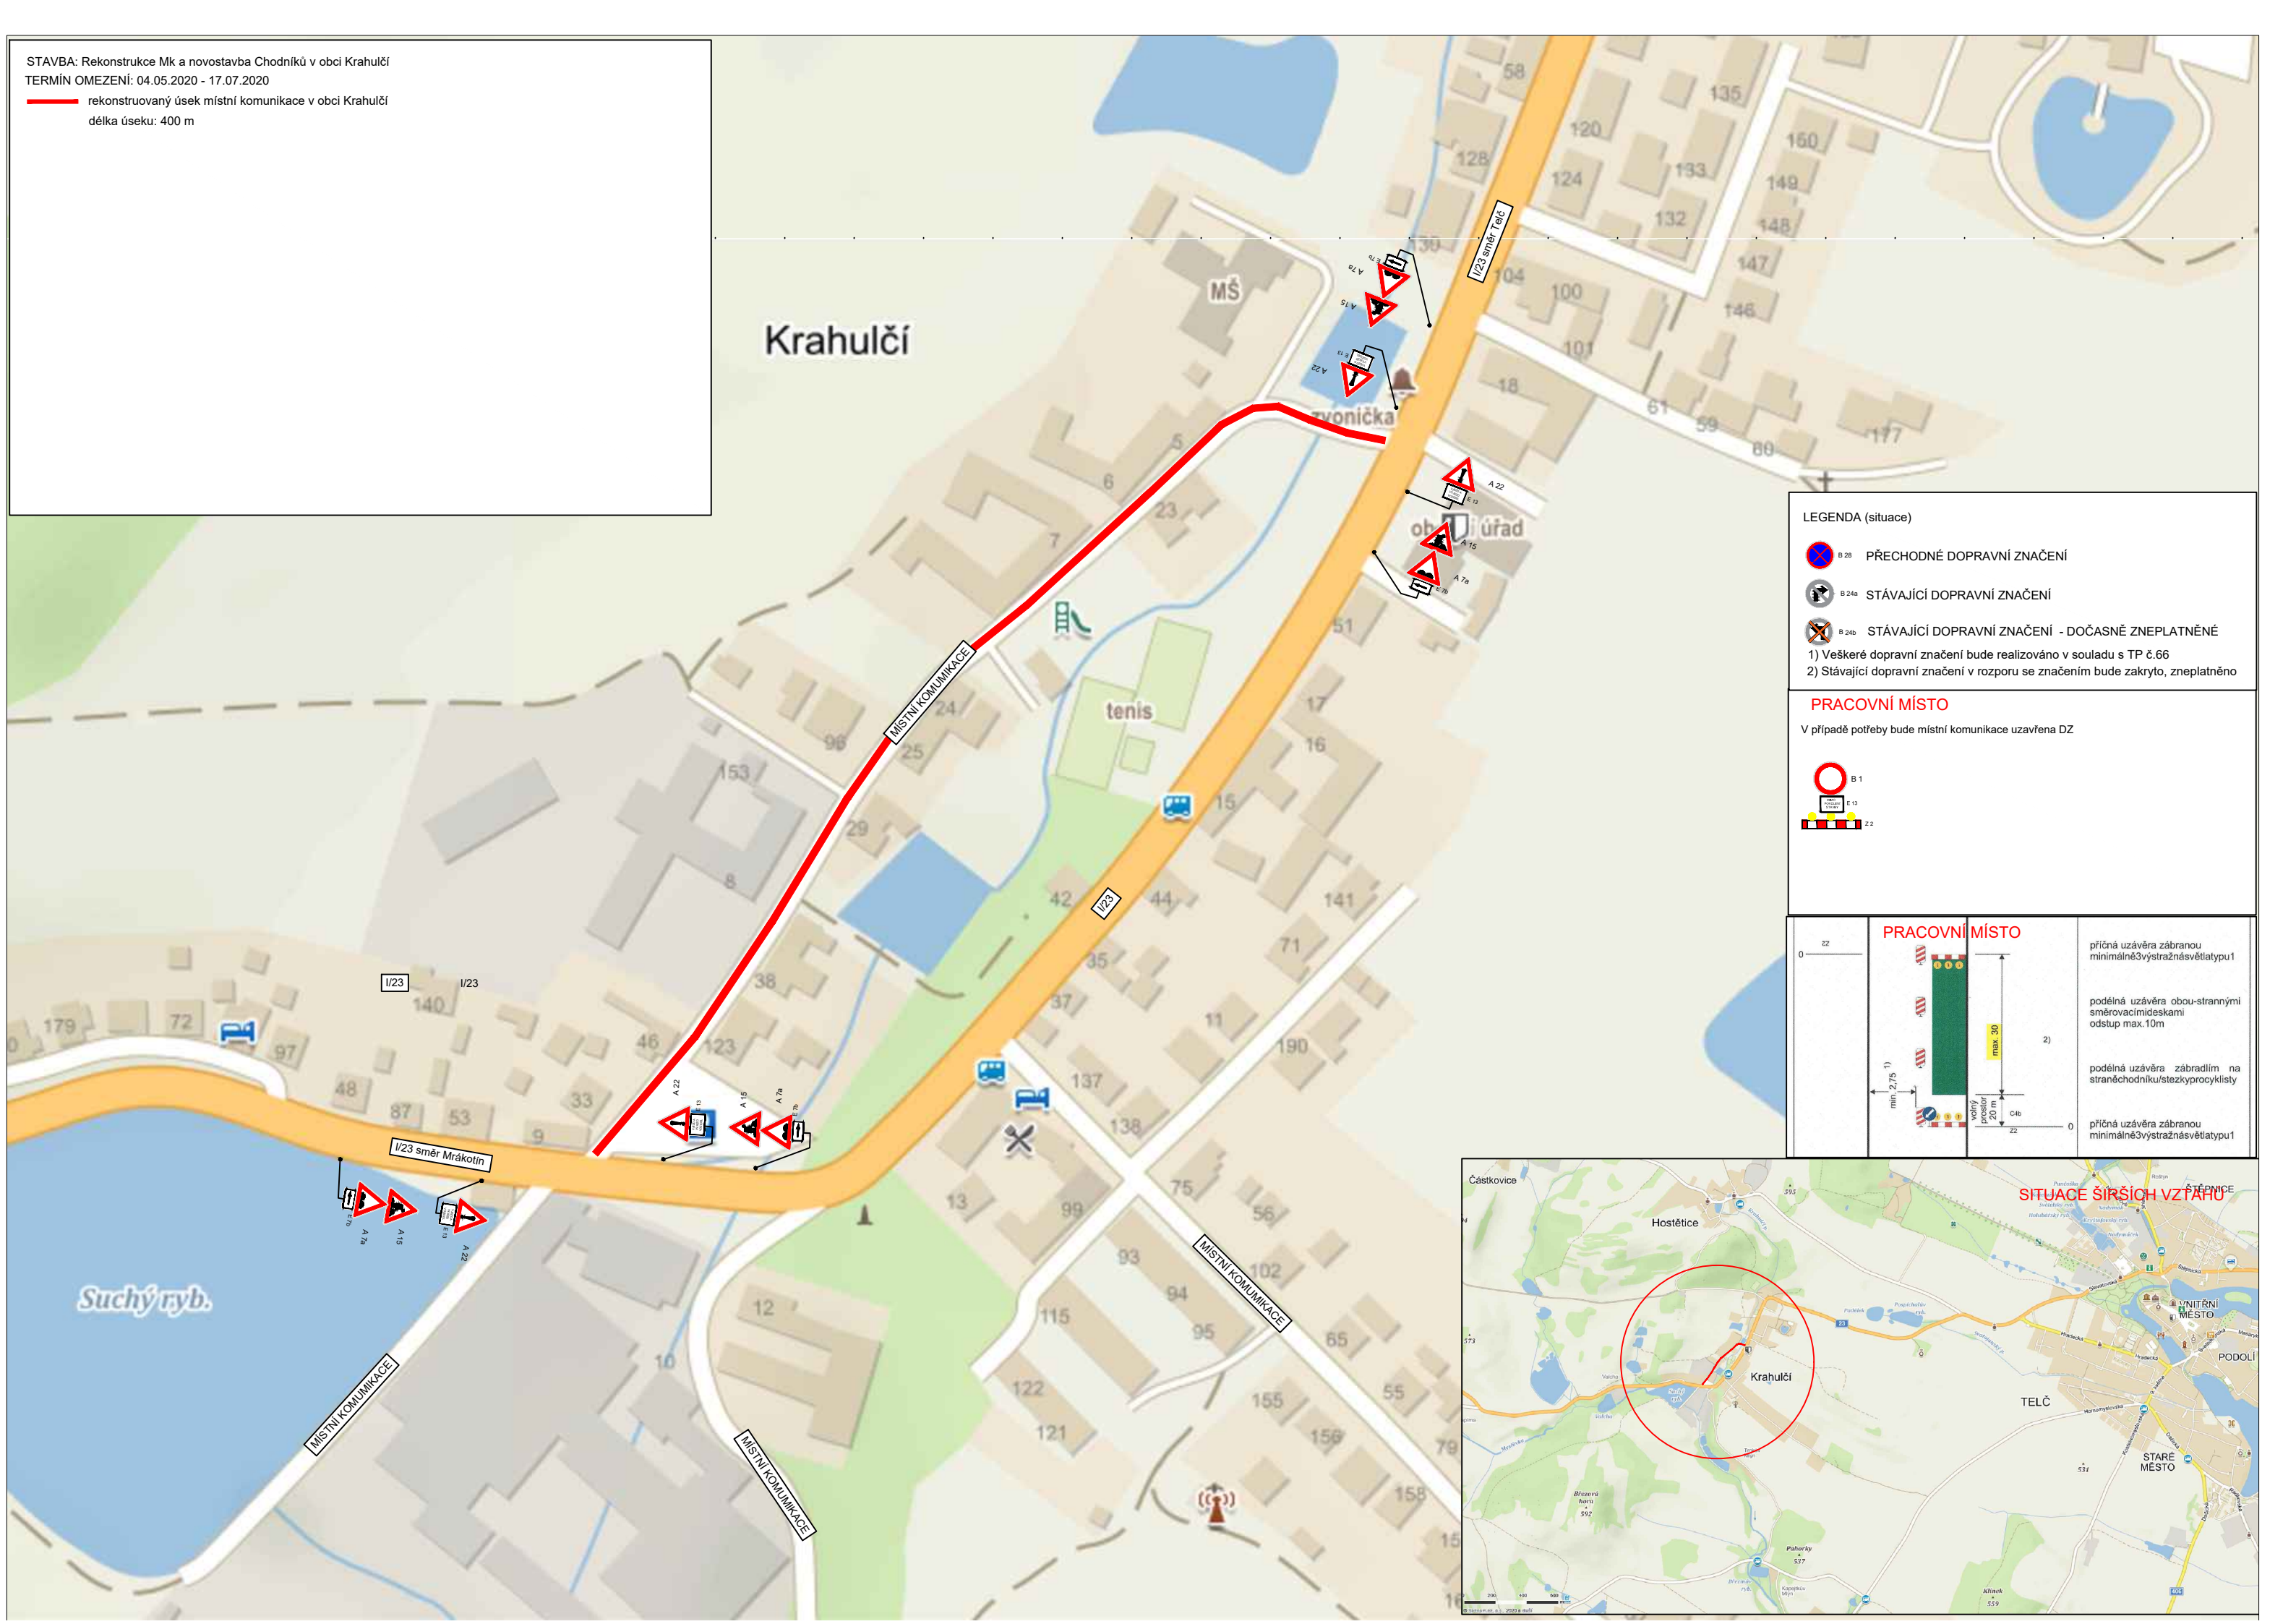


STAVBA: Rekonstrukce Mk a novostavba Chodníků v obci Krahulčí
 TERMÍN OMEZENÍ: 04.05.2020 - 17.07.2020
 rekonstruovaný úsek místní komunikace v obci Krahulčí
 délka úseku: 400 m






LEGENDA (situace)

-  B 28 PŘECHODNÉ DOPRAVNÍ ZNAČENÍ
-  B 24a STÁVAJÍCÍ DOPRAVNÍ ZNAČENÍ
-  B 24b STÁVAJÍCÍ DOPRAVNÍ ZNAČENÍ - DOČASNĚ ZNEPLATNĚNÉ

1) Veškeré dopravní značení bude realizováno v souladu s TP č.66
 2) Stávající dopravní značení v rozporu se značením bude zakryto, zneplatněno

PRACOVNÍ MÍSTO

V případě potřeby bude místní komunikace uzavřena DZ

-  B 1
-  E 13
-  Z 2

