


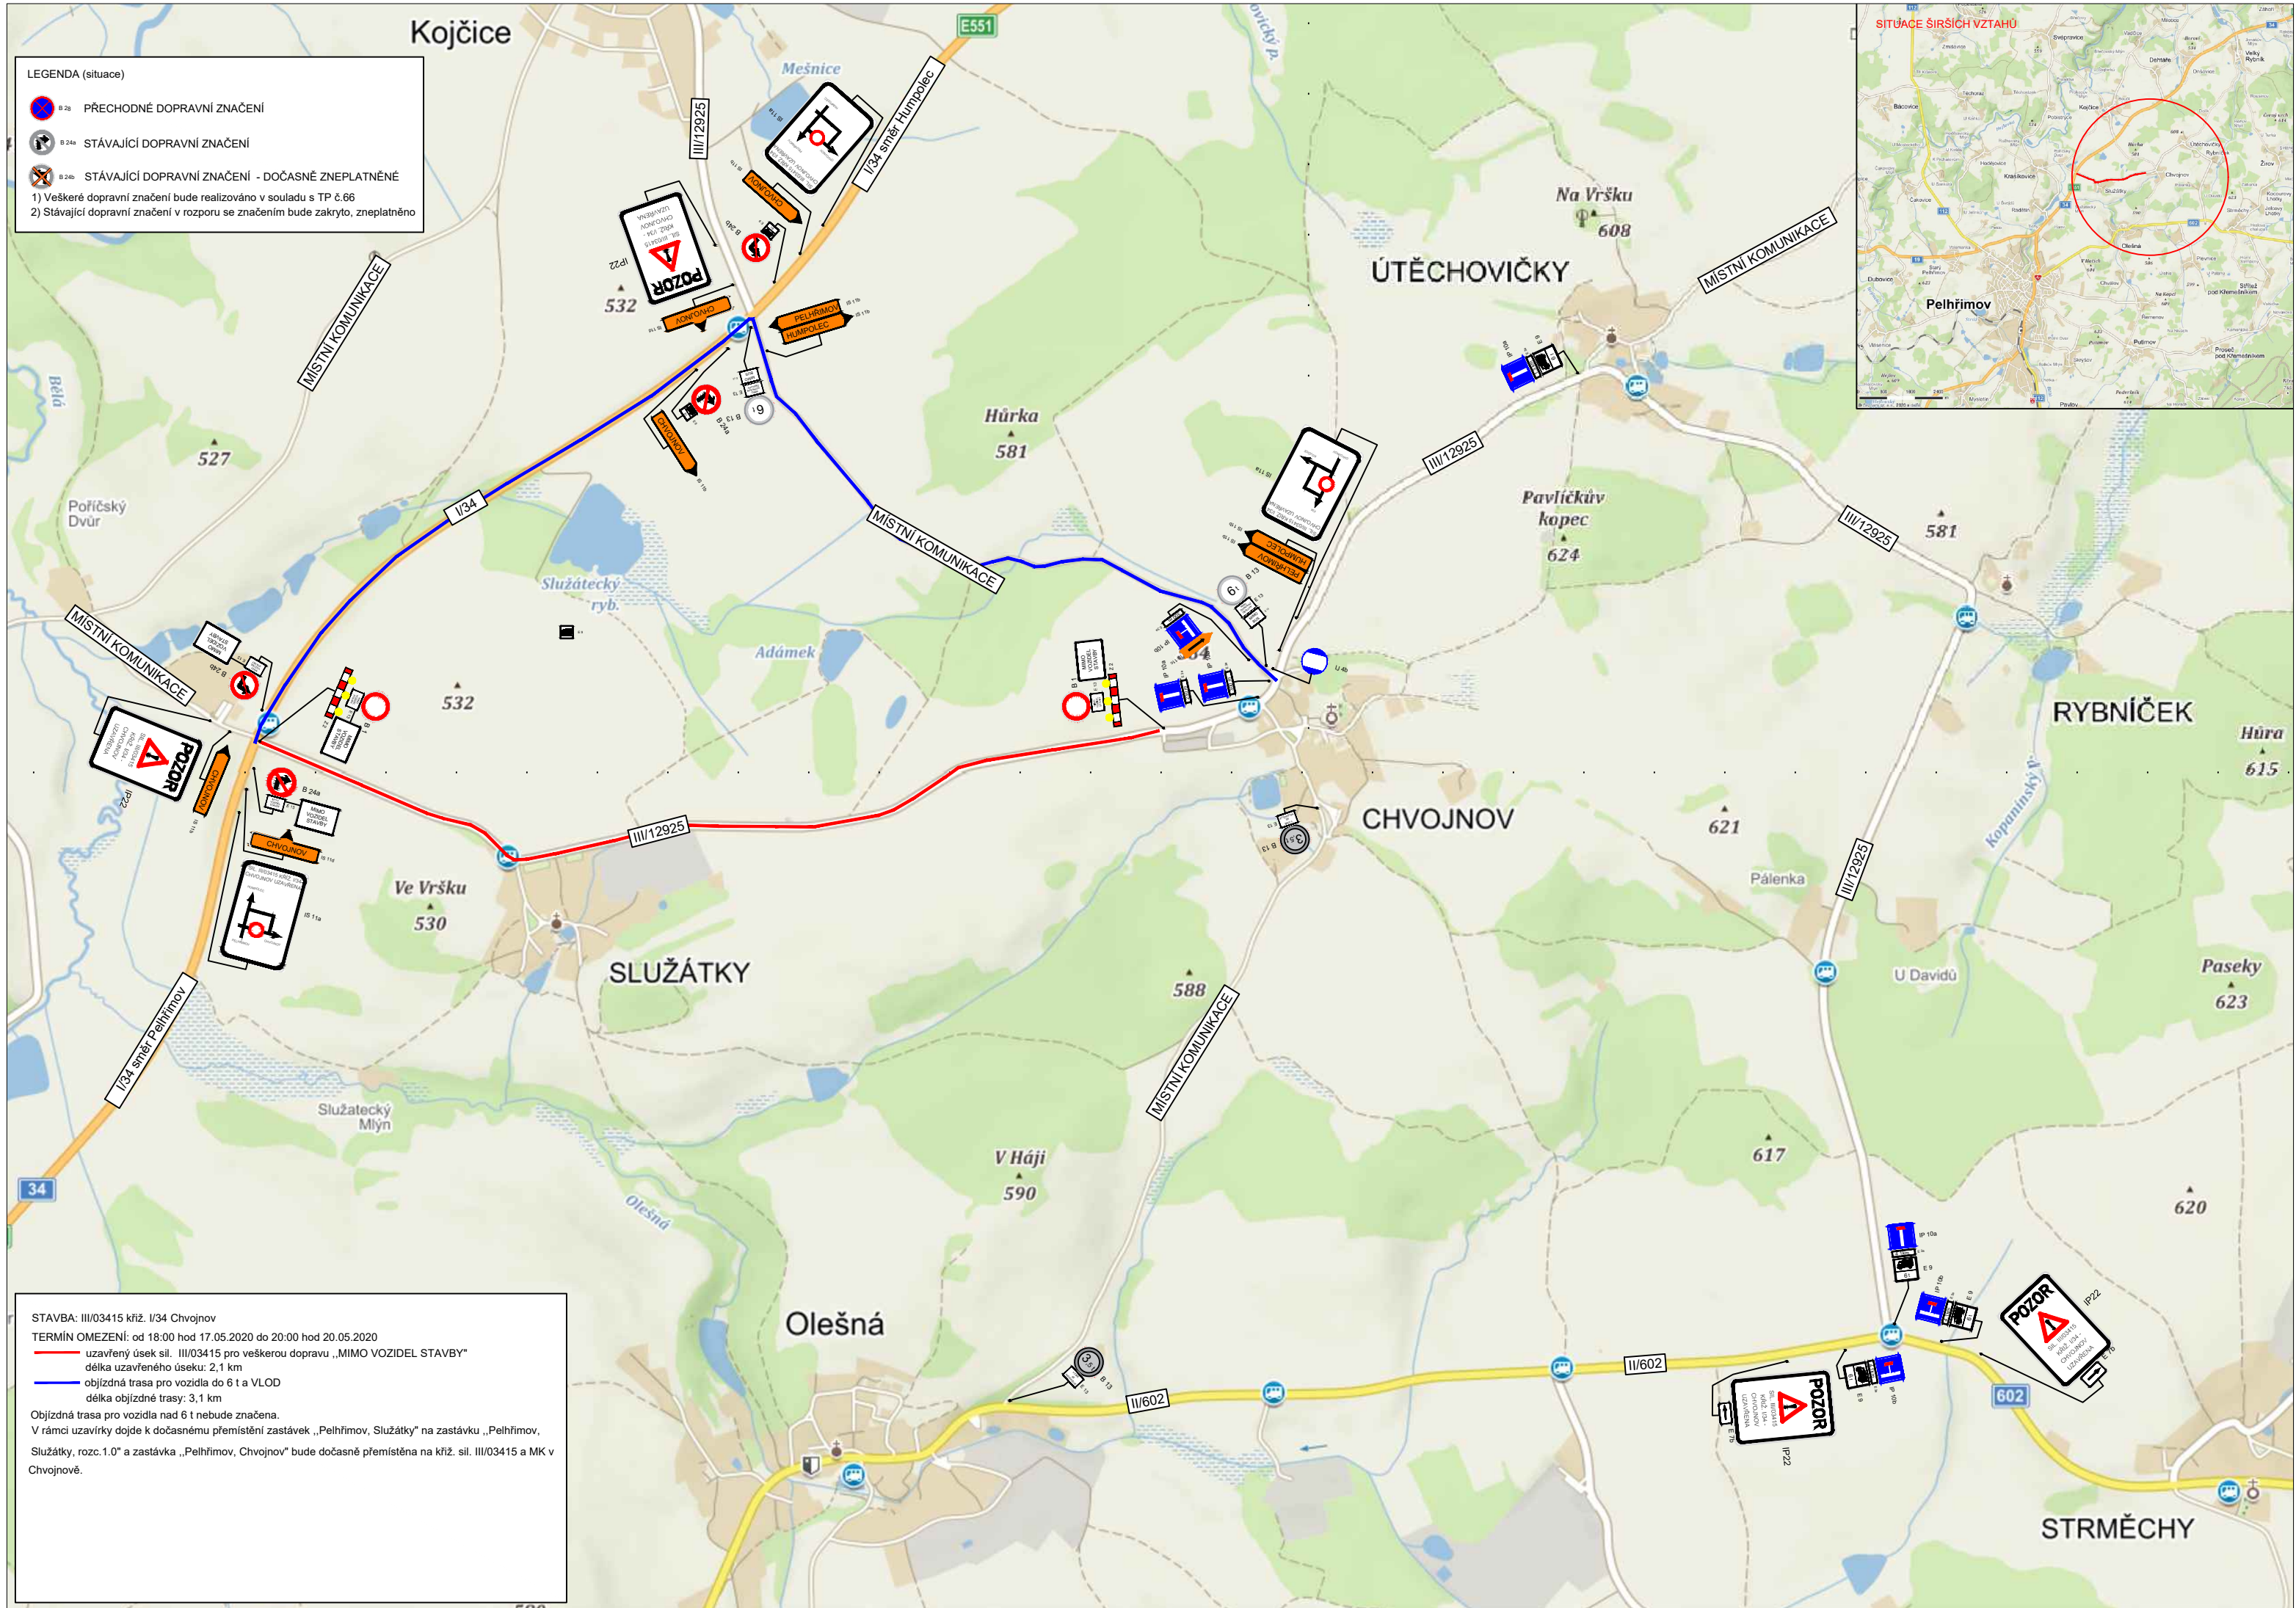
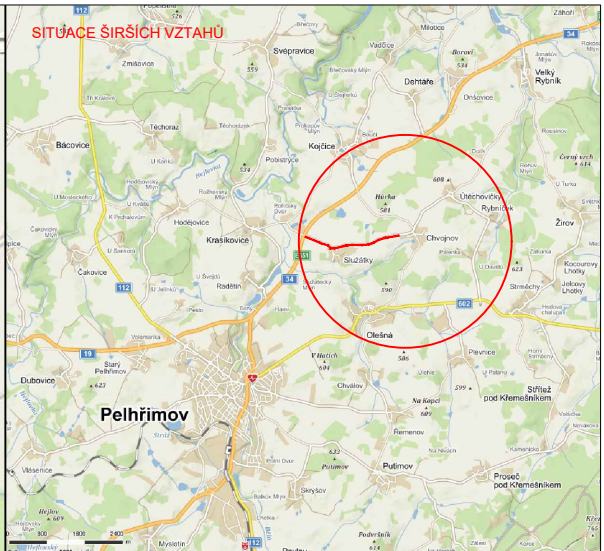


Kojčice



LEGENDA (situace)

-  B 2b PŘECHODNÉ DOPRAVNÍ ZNAČENÍ
-  B 24b STÁVAJÍCÍ DOPRAVNÍ ZNAČENÍ
-  B 24b STÁVAJÍCÍ DOPRAVNÍ ZNAČENÍ - DOČASNĚ ZNEPLATNĚNÉ

1) Veškeré dopravní značení bude realizováno v souladu s TP č.66
 2) Stávající dopravní značení v rozporu se značením bude zakryto, zneplatněno



STAVBA: III/03415 křiž. I/34 Chvojnov
 TERMÍN OMEZENÍ: od 18:00 hod 17.05.2020 do 20:00 hod 20.05.2020

-  uzavřený úsek sil. III/03415 pro veškerou dopravu „MIMO VOZIDEL STAVBY“
 délka uzavřeného úseku: 2,1 km
-  objížděná trasa pro vozidla do 6 t a VLOD
 délka objížděné trasy: 3,1 km

Objížděná trasa pro vozidla nad 6 t nebude značena.
 V rámci uzavírky dojde k dočasnému přemístění zastávek „Pelhřimov, Služátky“ na zastávku „Pelhřimov, Služátky, rozc.1.0“ a zastávka „Pelhřimov, Chvojnov“ bude dočasně přemístěna na křiž. sil. III/03415 a MK v Chvojnově.