





LEGENDA:

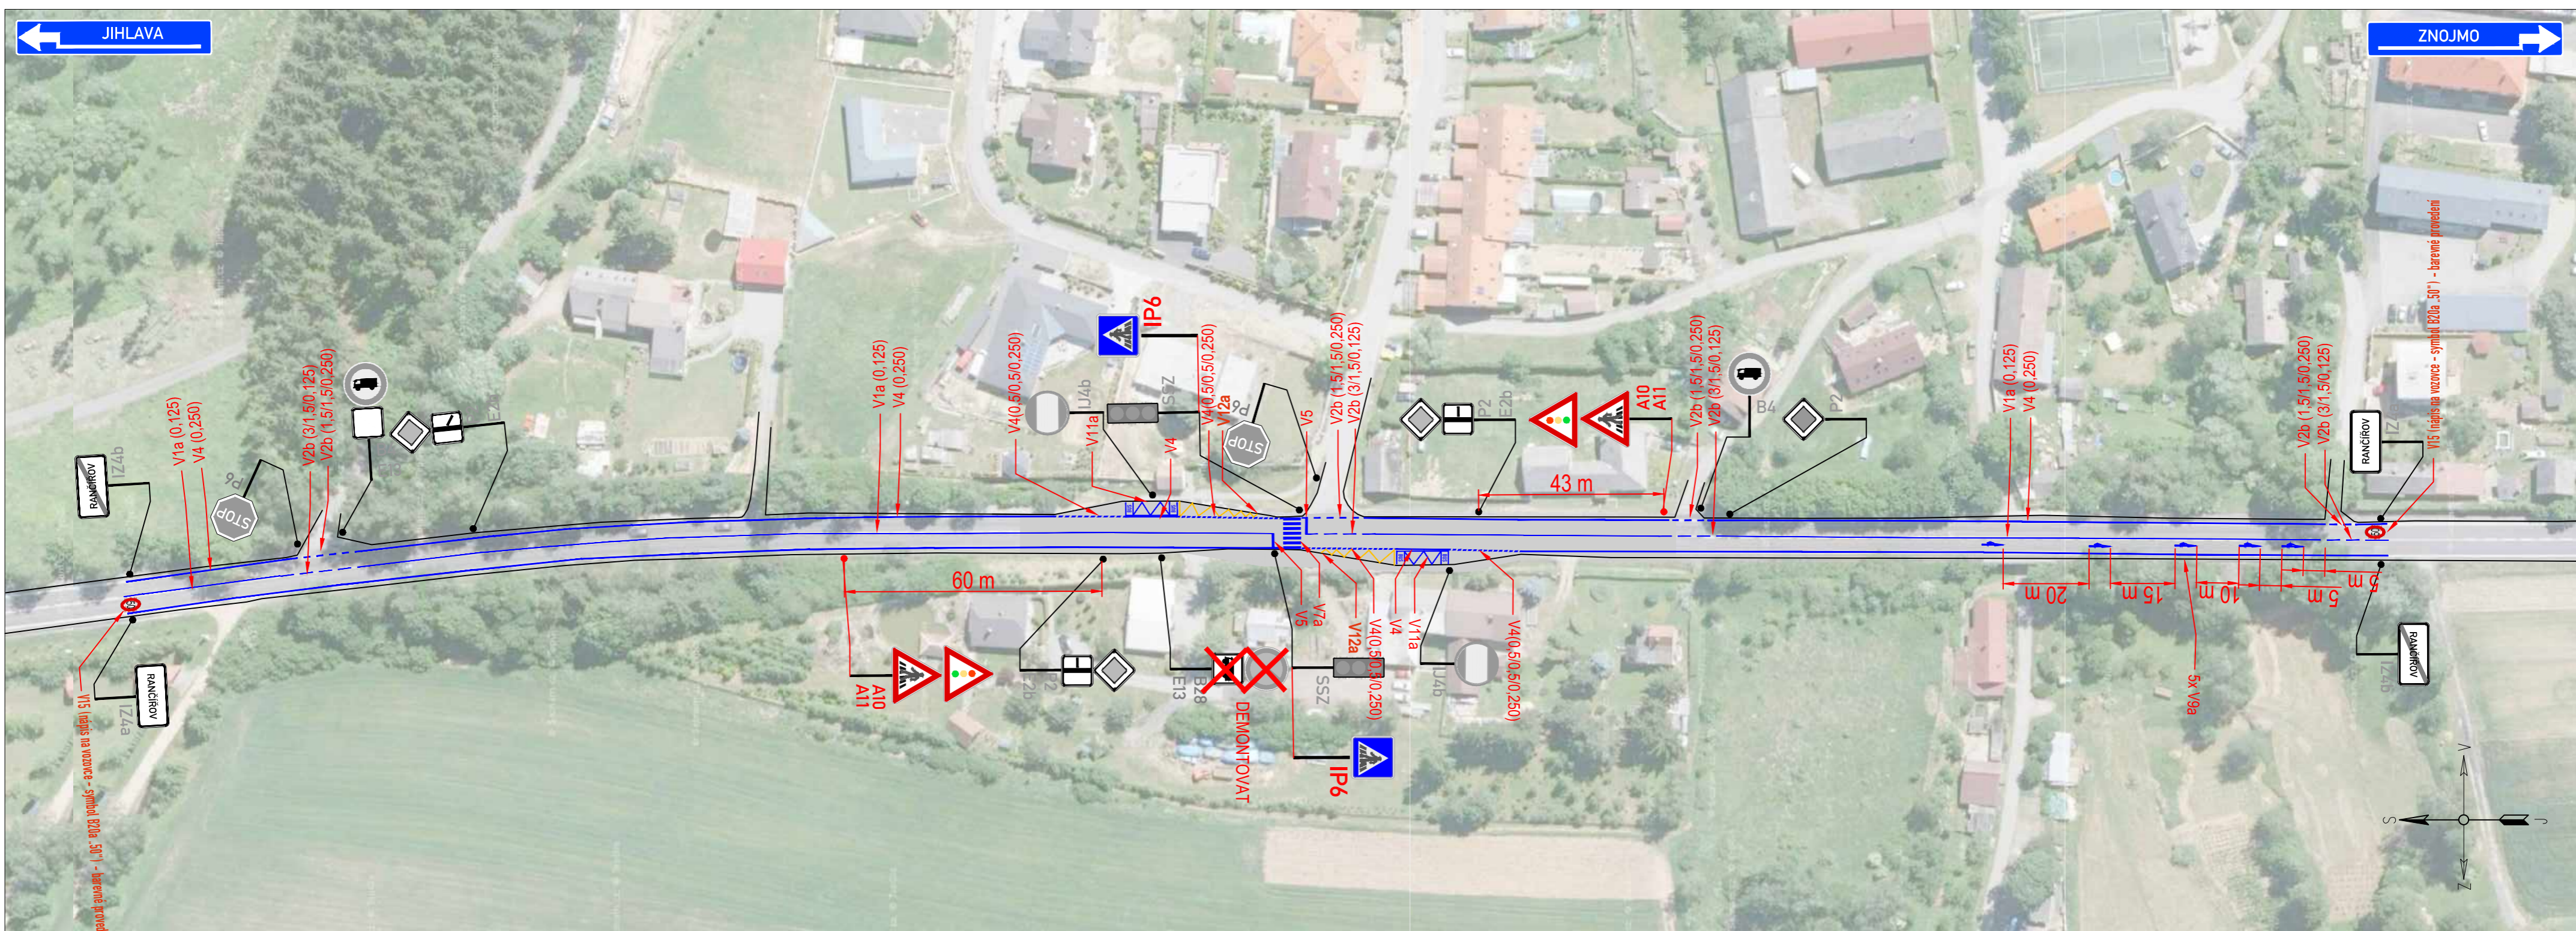
-  **IP4** NOVĚ NAVRŽENÁ MÍSTNÍ ÚPRAVA DOPRAVNÍHO ZNAČENÍ
-  **IP4** STÁVAJÍCÍ MÍSTNÍ ÚPRAVA DOPRAVNÍHO ZNAČENÍ
-  **IP4** ZRUŠENÉ DOPRAVNÍ ZNAČENÍ
-  NOVĚ NAVRŽENÉ VODOROVNÉ DOPRAVNÍ ZNAČENÍ







**POZNÁMKA:**

- Umístění dopravního značení dle TP č.65 (Zásady pro dopravní značení na pozemních komunikacích)
- Umístění vodorovného dopravního značení dle TP č. 133 (Zásady pro vodorovné dopravní značení na pozemních komunikacích)

VYPRACOVAL:	<b>Vojtěch Kašpar</b>	
OBJEDNATEL:	Obec Rančičov	
NÁZEV AKCE:	REKONSTRUKCE ZASTÁVEK, VÝSTAVBA CHODNÍKU A ZŘÍZENÍ PŘECHODU PRO CHODCE ŘÍZENÉ SSZ	
OBSAH:	MÍSTNÍ ÚPRAVA PROVOZU SVISLÉ A VODOROVNÉ DOPRAVNÍ ZNAČENÍ	
	DATUM:	4.8.2020
	Č. VÝKRESU:	1



LEGENDA:

-  **IP4** NOVĚ NAVRŽENÁ MÍSTNÍ ÚPRAVA DOPRAVNÍHO ZNAČENÍ
-  **IP4** STÁVAJÍCÍ MÍSTNÍ ÚPRAVA DOPRAVNÍHO ZNAČENÍ
-  **IP4** ZRUŠENÉ DOPRAVNÍ ZNAČENÍ
-  NOVĚ NAVRŽENÉ VODOROVNÉ DOPRAVNÍ ZNAČENÍ



**POZNÁMKA:**

- Umístění dopravního značení dle TP č.65 (Zásady pro dopravní značení na pozemních komunikacích)
- Umístění vodorovného dopravního značení dle TP č. 133 (Zásady pro vodorovné dopravní značení na pozemních komunikacích)

VYPRACOVAL:	<b>Vojtěch Kašpar</b>	
OBJEDNATEL:	Obec Rančičov	
NÁZEV AKCE:	REKONSTRUKCE ZASTÁVEK, VÝSTAVBA CHODNÍKU A ZŘÍZENÍ PŘECHODU PRO CHODCE ŘÍZENÉ SSZ	
OBSAH:	MÍSTNÍ ÚPRAVA PROVOZU SVISLÉ A VODOROVNÉ DOPRAVNÍ ZNAČENÍ	
DATUM:	4.8.2020	
Č. VÝKRESU:	1	