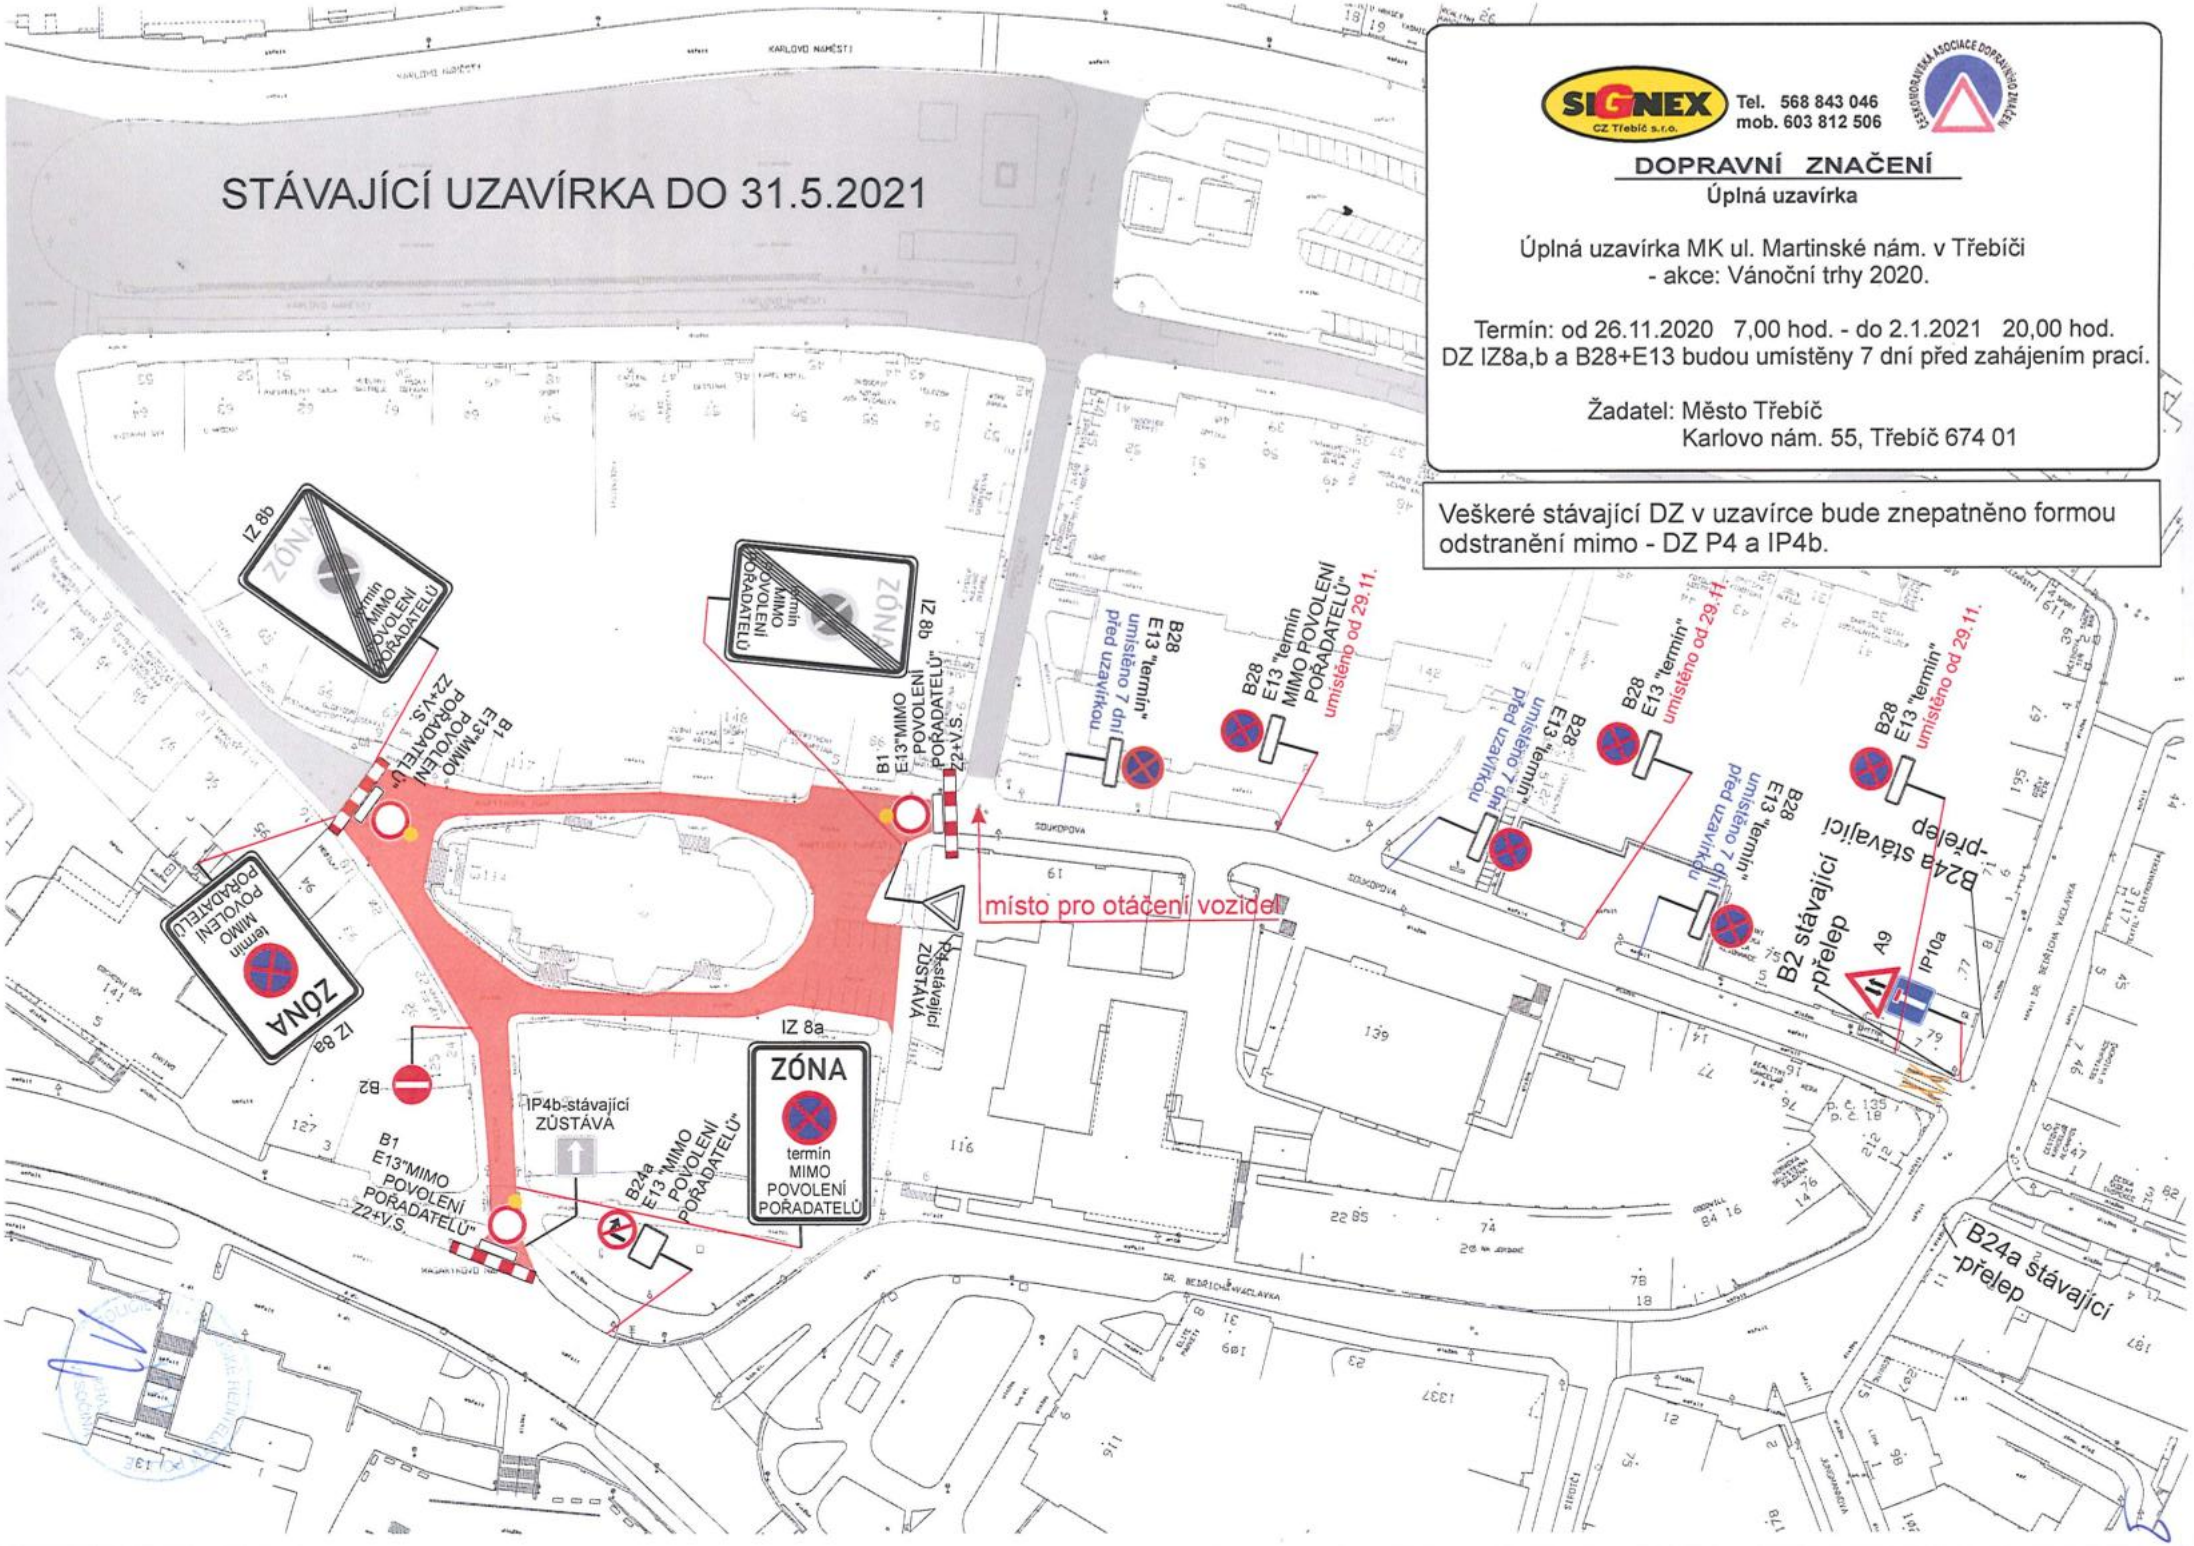
STÁVAJÍCÍ UZAVÍRKA DO 31.5.2021
SIGNEX CZ Třebíč s.r.o.
Tel. 568 843 046
mob. 603 812 506
DOPRAVNÍ ZNAČENÍ
Úplná uzavírka
Úplná uzavírka MK ul. Martinské nám. v Třebíči
- akce: Vánoční trhy 2020.
Termín: od 26.11.2020 7,00 hod. - do 2.1.2021 20,00 hod.
DZ IZ8a,b a B28+E13 budou umístěny 7 dní před zahájením prací.
Žadatel: Město Třebíč
Karlovo nám. 55, Třebíč 674 01
Veškeré stávající DZ v uzavírce bude znepatněno formou odstranění mimo - DZ P4 a IP4b.
IZ 8b
ZÓNA
termín MIMO POVOLENÍ POŘADATELŮ
IZ 8b
B1 E13"MIMO POVOLENÍ POŘADATELŮ" Z2+V.S.
B28 E13 "termín" MIMO POVOLENÍ POŘADATELŮ" umístěno od 29.11.
B28 E13 "termín" umístěno 7 dní před uzavírkou
místo pro otáčení vozidel
ZÓNA
termín MIMO POVOLENÍ POŘADATELŮ
IZ 8a
B2
IP4b-stávající ZÚSTÁVÁ
B1 E13"MIMO POVOLENÍ POŘADATELŮ" Z2+V.S.
B24a E13 "MIMO POVOLENÍ POŘADATELŮ"
ZÓNA
termín MIMO POVOLENÍ POŘADATELŮ
B2 stávající -přelep
B24a stávající -přelep
A9
IP10a
B24a stávající -přelep